
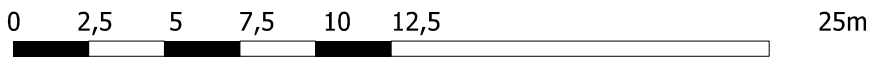



-  Lichtmast
-  Brandkraan
-  Boom
-  Rioolput
-  Grens terrein



Afdeling **FACILITAIR VIA**
 Sectie **BASISREGISTRATIES**
 Project **Evenemententerrein**
 Omschrijving **Fransenstraat**

Tekenaar **KNI** | Schaal **1:250** | Doc. Nr.
 Datum **24-11-15** | Formaat **A4** | Revisie



Gemeente Vlaardingen
 Postbus 1002
 3130 EB Vlaardingen
 T (010) 248 4600
 F (010) 248 4606