


fase 1 Bladen 1, 2,
3, 4 en 8

fase 3 Bladen 5, 6, 7,
9, 10 en 11

fase 2


Bladen 4, 5, 8 en 9


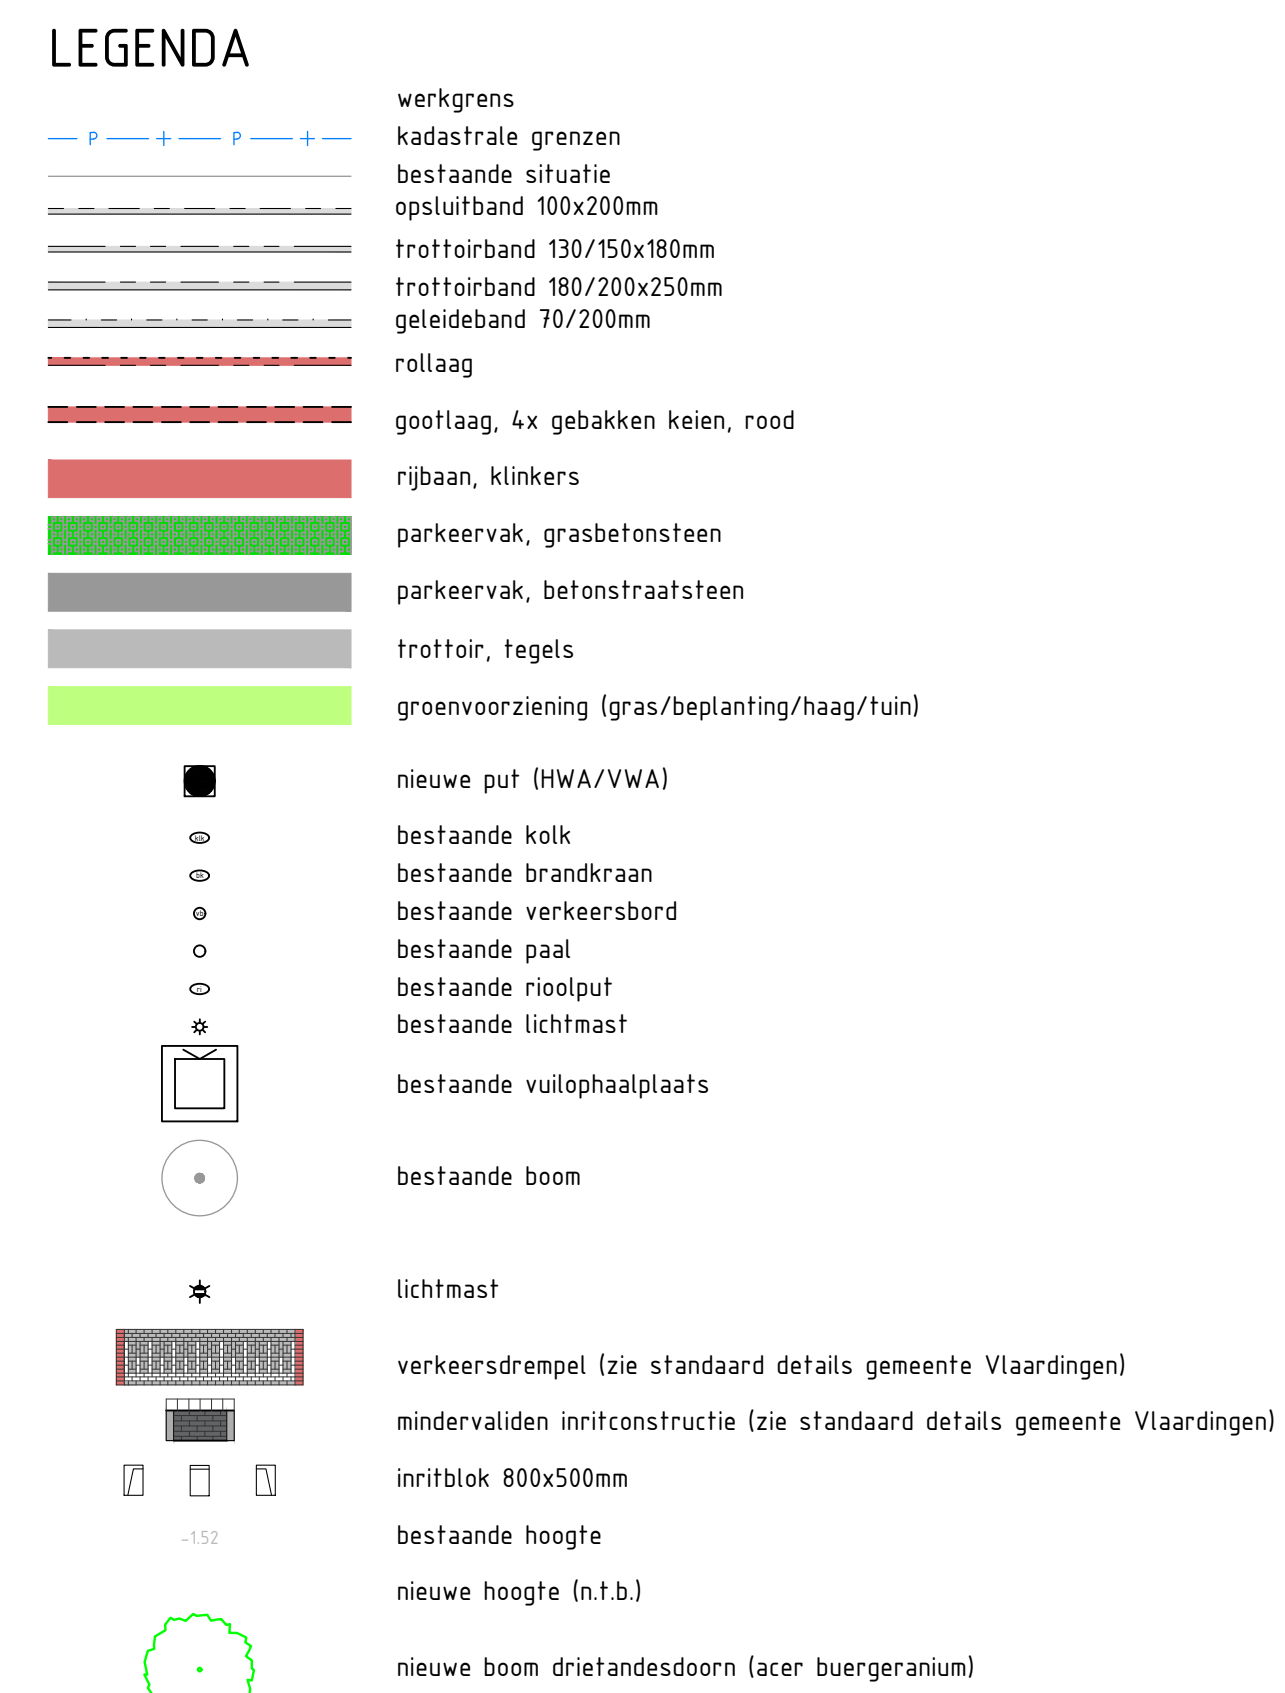


OPMERKINGEN

- bochtbanden parkeervakken conform principe details SUV: $R=0.50$ m

LEGENDA PLEIN
PHILIPS DE GOEDESTRAT

 - | | |
|---|------------------------------------|
| | bestaande beplanting |
|  | opsluitband 100x200mm |
| | nieuwe beplanting laag |
| | nieuwe beplanting hoog |
| | nieuw pad halfverandering |
| | nieuw pad + plein betonstraatsmeer |
| | nieuw hekwerk frans schapenhek |
|  | boomsfam |
|  | takkenril |
|  | keien |
| | muurtje van stoeptegels |
|  | muurtje van betonbanden |
|  | bestaande boom |
|  | nieuwe boom |

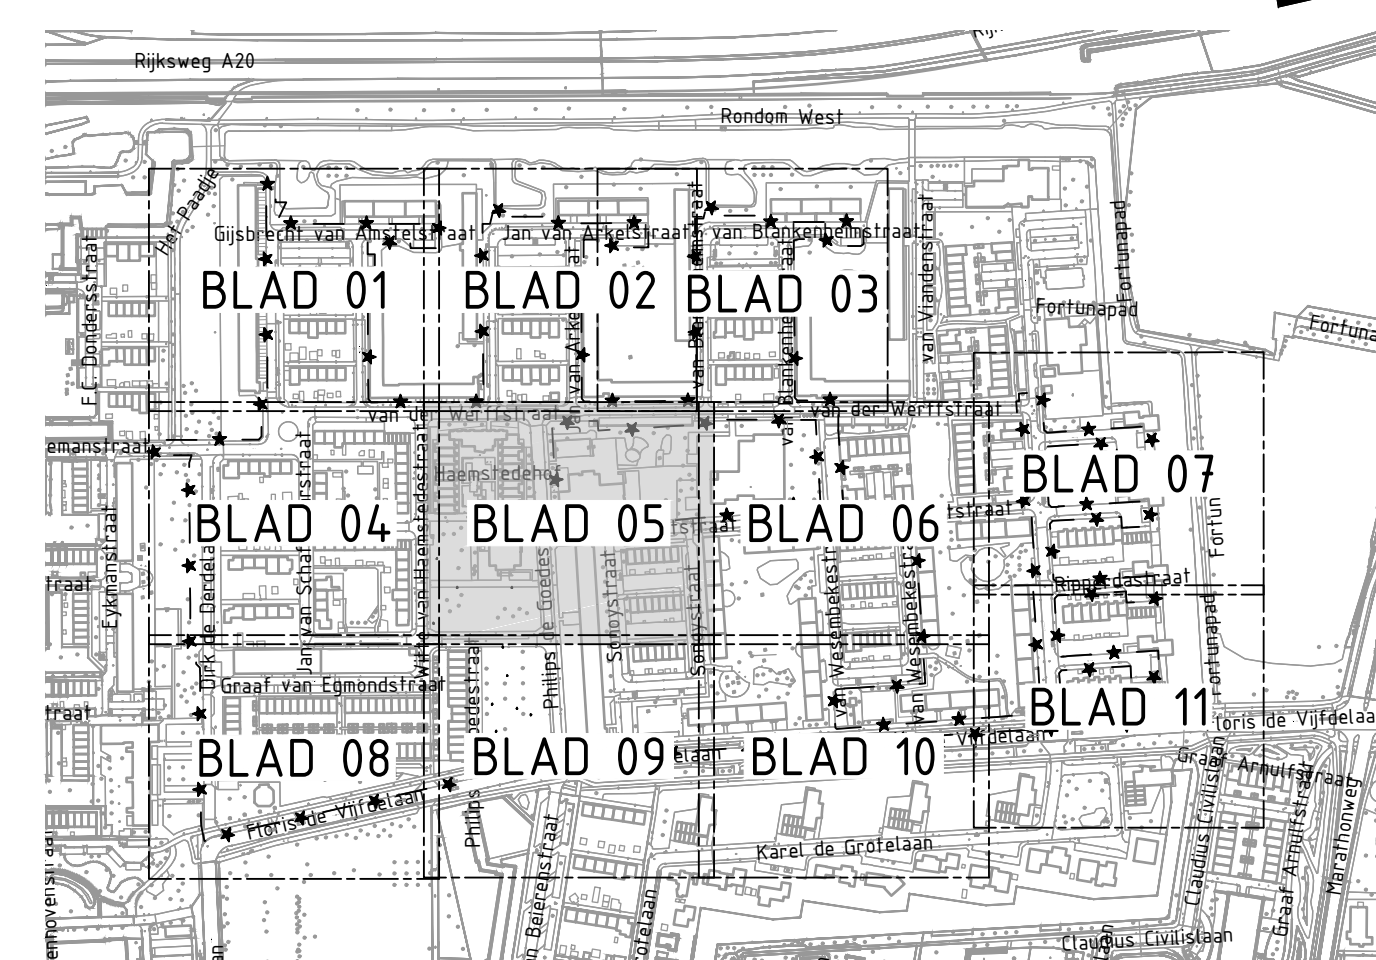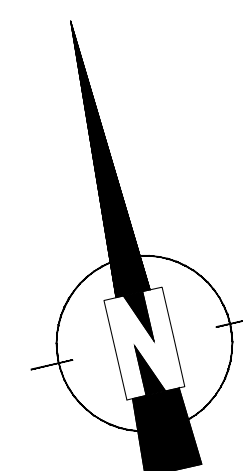


OVERZICHT


Schaal 1:5000

0	15-07-2025	H. Broer	basiszekening						
versie	datum	auteur	omschrijving					gecorr. door	paraaf.

Gemeente Vlaardingen	
Wetering herinrichting Definitief Ontwerp	proj.nr. 23115 fase: 04 schaal 1:200 format: A0 status CONCEPT blad nr. 5/11 tekening:
presentatietekening DO	23125-100-DO-005

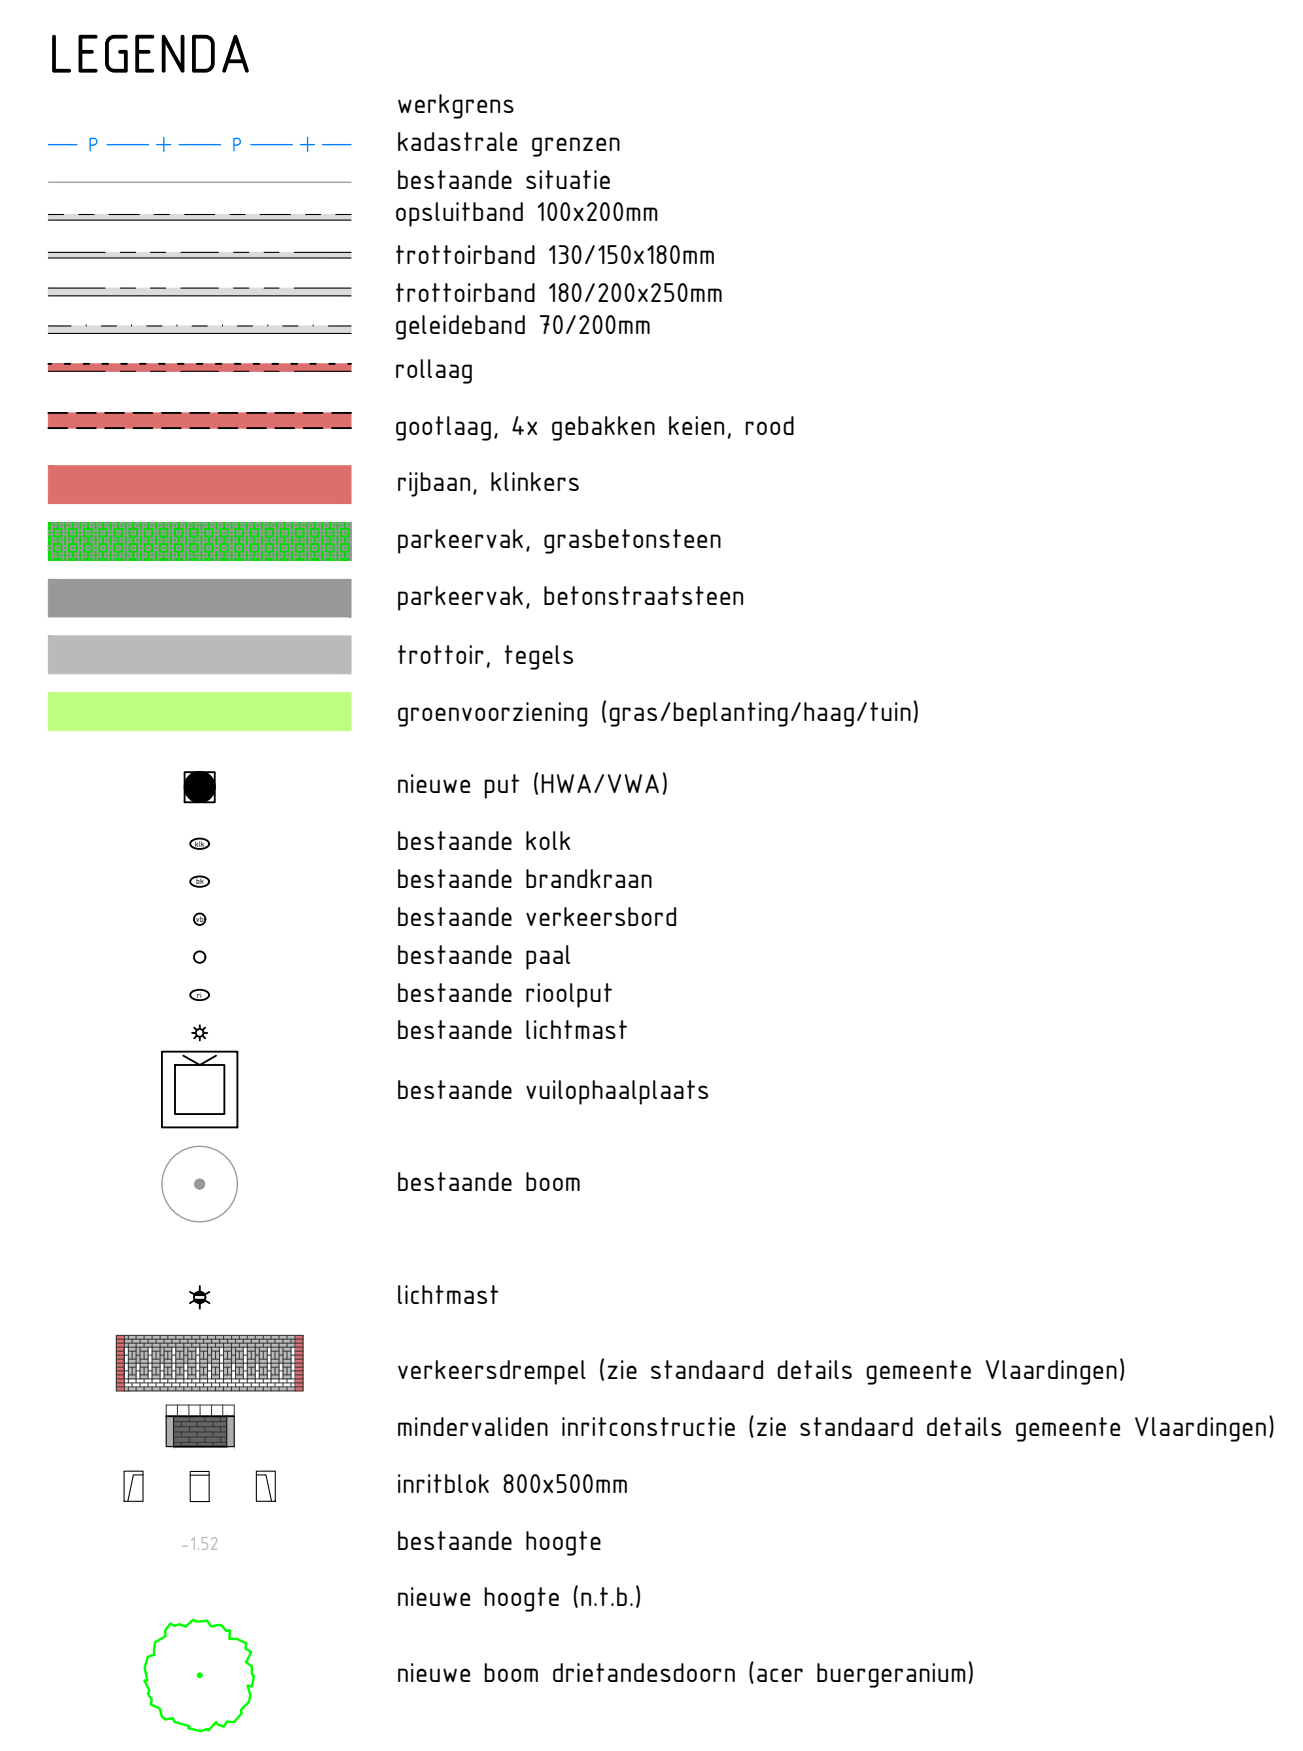

- bochtbanden parkeervakken conform principe details SUV: R=0.50 m

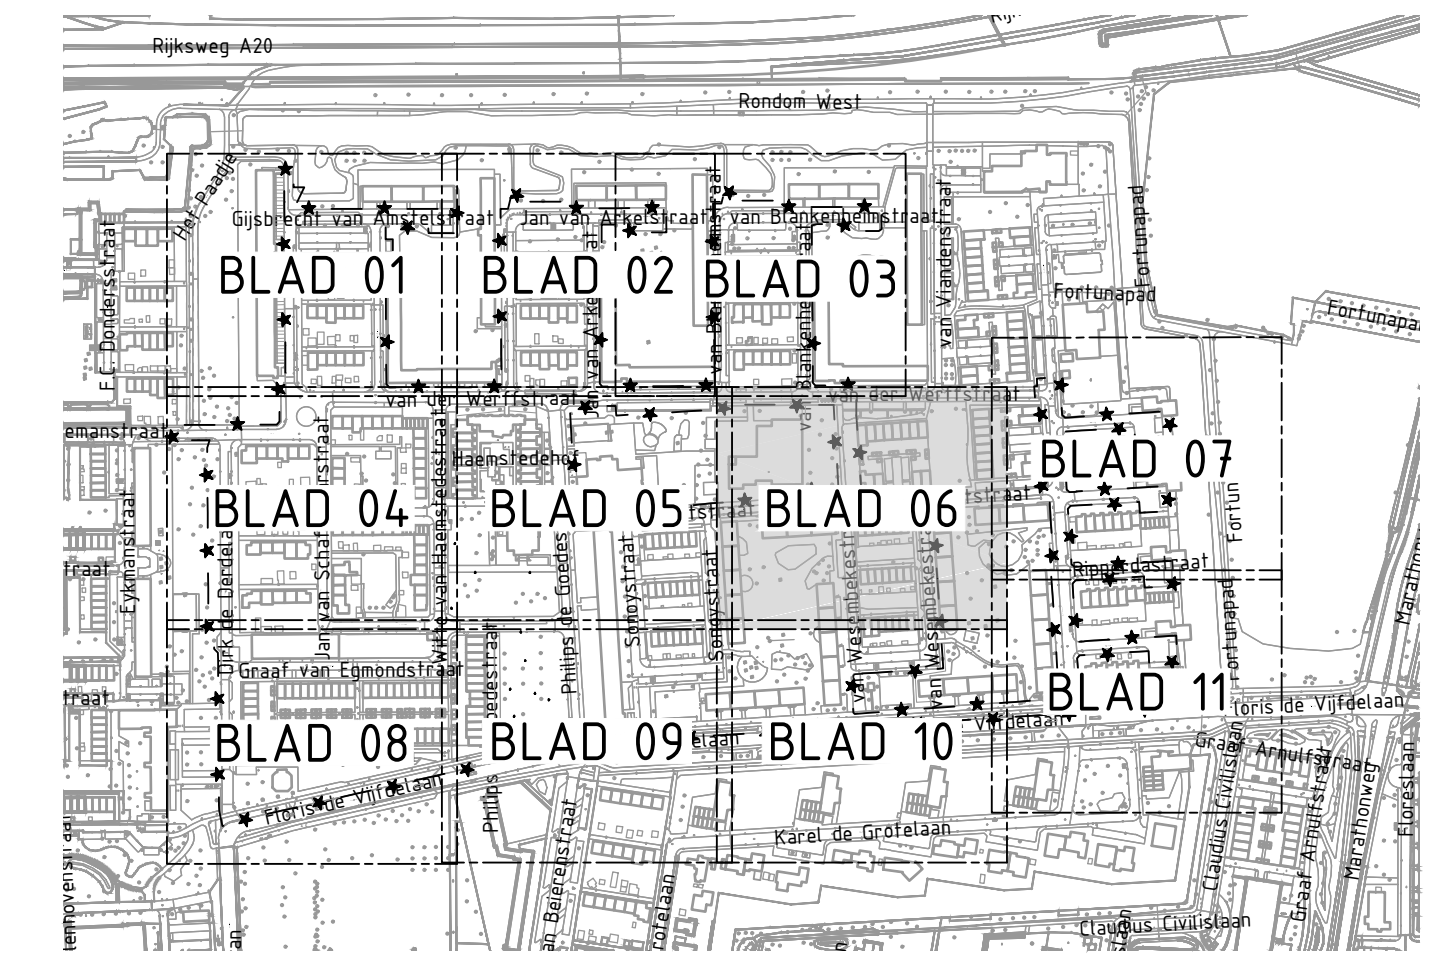

Schaal 1:5000

Meten in meters, tenzij anders aangegeven					

0	15-07-2025	H. Broer	basiszekering		
versie	datum	auteur	omschrijving	gecorr. door	paraaf contr.

Gemeente Vlaardingen			
Watering herinrichting Definitief ontwerp		prog.nr. 23125 schaal 1:200 status CONCEPT tekening	teekent format A3 blad nr. 013 0
presentatietekening DO		23125-100-DO-006	



LEGENDA


- werkgrens
- kadastrale grenzen
- bestaande situatie
- opsluitband 100x200mm
- trotoirband 150/150x180mm
- trotoirband 180/200x250mm
- geleideband 70/200mm
- roltaag
- gootlaag, v.v. gebakken keien, rood
- rijbaan, klinkers
- parkeervak, grasbetonsteen
- parkeervak, betonstraatssteen
- trotoir, tegels
- groenvoorziening (gras/beplanting/haag/tuin)
- nieuwe put (HWA/VWA)
- bestaande kolk
- bestaande brandkraan
- bestaande verkeersbord
- bestaande paal
- bestaande rioolput
- bestaande lichtmast
- bestaande vuilophaalplaats
- bestaande boom
- lichtmast
- verkeersdrempel (zie standaard details gemeente Vlaardingen)
- mindervalden inritconstructie (zie standaard details gemeente Vlaardingen)
- inritblok 800x500mm
- bestaande hoogte
- nieuwe hoogte (n.t.b.)
- nieuwe boom drielandesdoorn (acer buergeranium)

OPMERKINGEN

- bochtbanden parkeervakken conform principe details SUV: R=0.50 m

LEGENDA PLEIN
PHILIPS DE GOEDESTRAAT

- bestaande beplanting
- opsluitband 100x200mm
- nieuwe beplanting laag
- nieuwe beplanting hoog
- nieuw pad halfverharding
- nieuw pad = plein betonstraatssteen
- nieuw hekwerk frans schapenhek
- boomstam
- takkerit
- keien
- muurtje van stoeptegels
- muurtje van betonbanden
- bestaande boom
- nieuwe boom

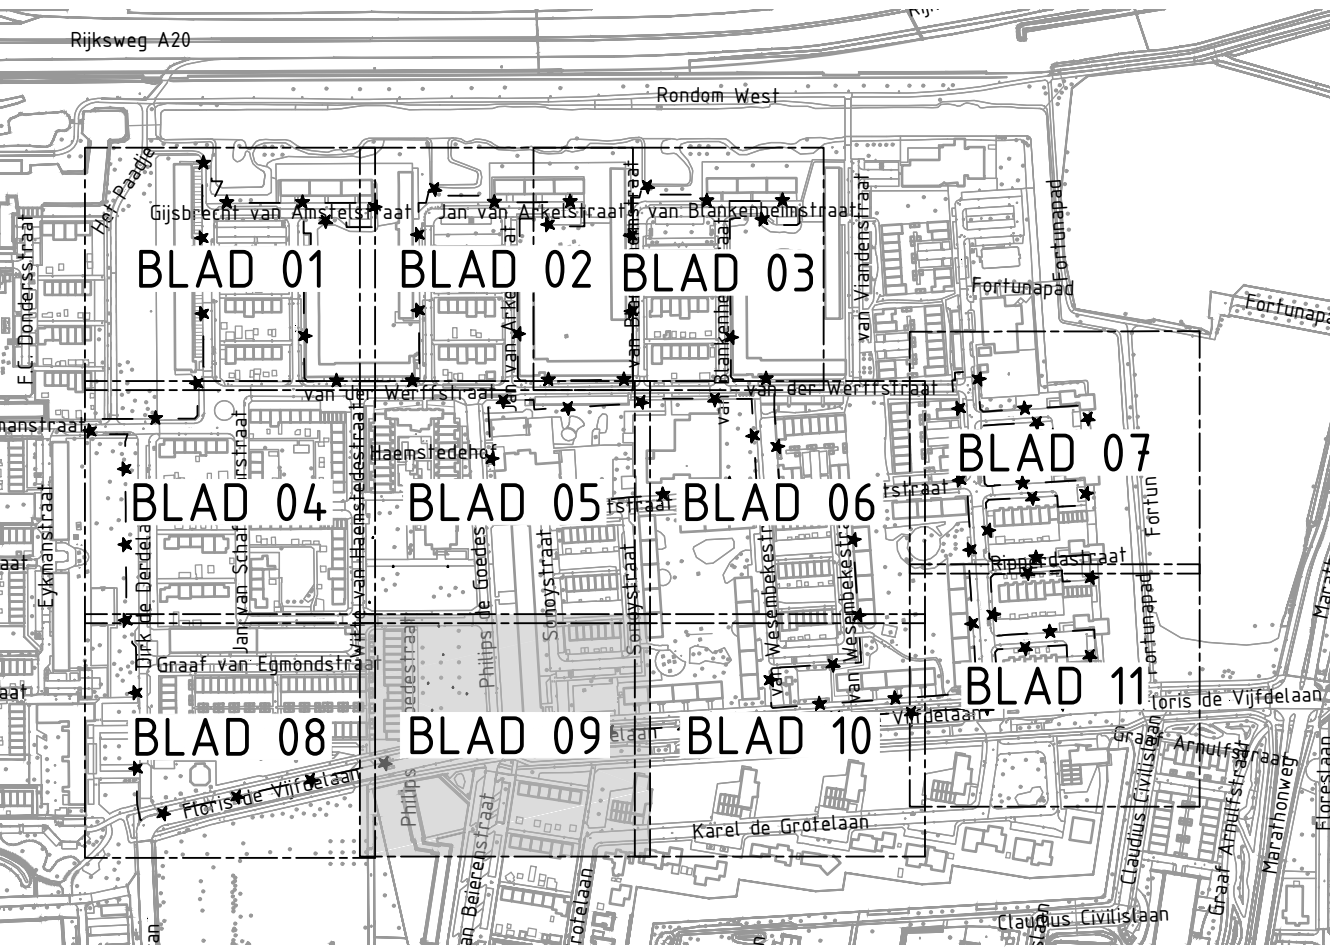

OVERZICHT


Schaal 15000

Plaats in meters (t.o.v. NAP) tenzij anders aangegeven

Maat in meters, tenzij anders aangegeven


versie	datum	auteur	omschrijving	gecorr.	door	paraaf	cont.
0	25-07-2025	H. Boer	basisschikking				

Gemeente Vlaardingen	proj.nr. 23125	bestek	versie
Watering herinrichting	afstapel 1:200	termijn	AD
Definitief Ontwerp	status CONCEPT	blad nr.	011
presentatietekening DO	23125-100-DO-009		

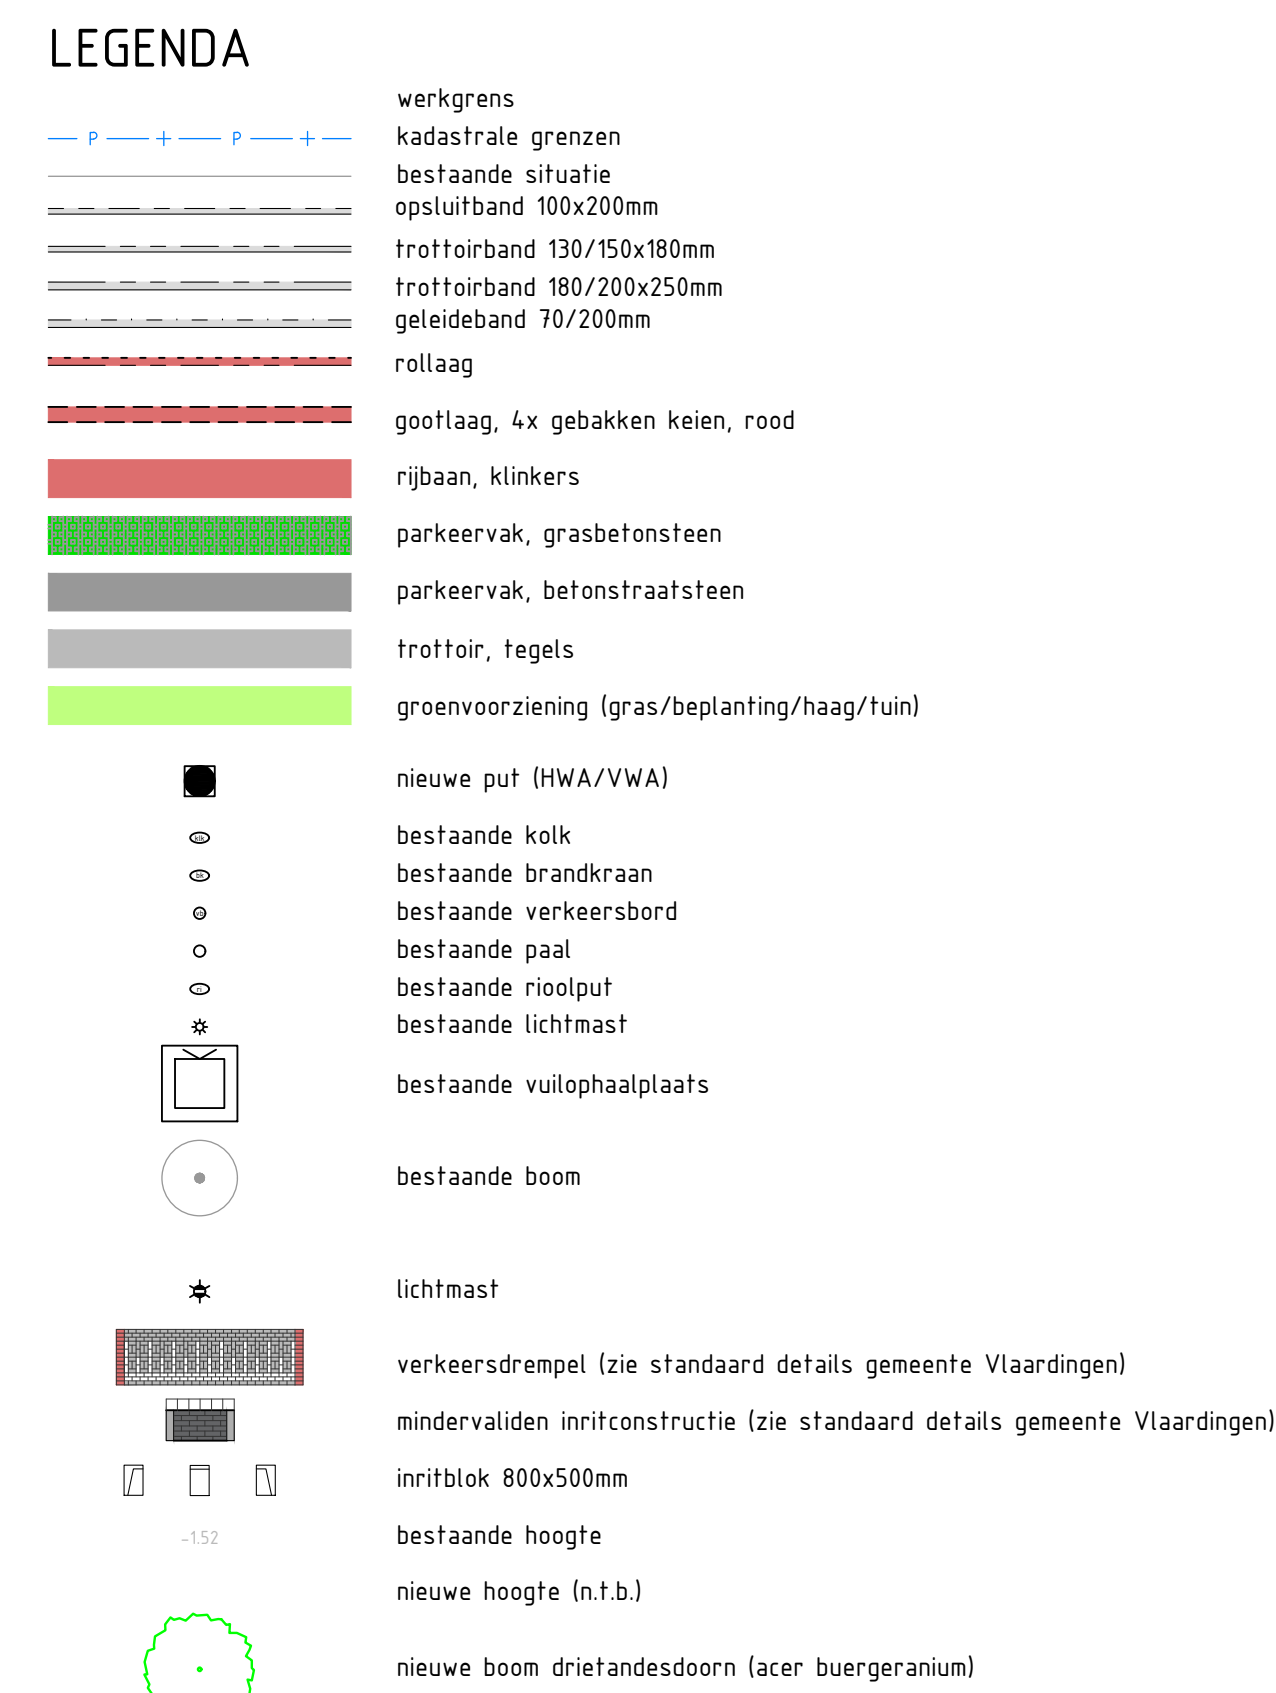

OPMERKINGEN

- bochtbanden parkeervakken conform principe details SUV: $R=0.50$ m

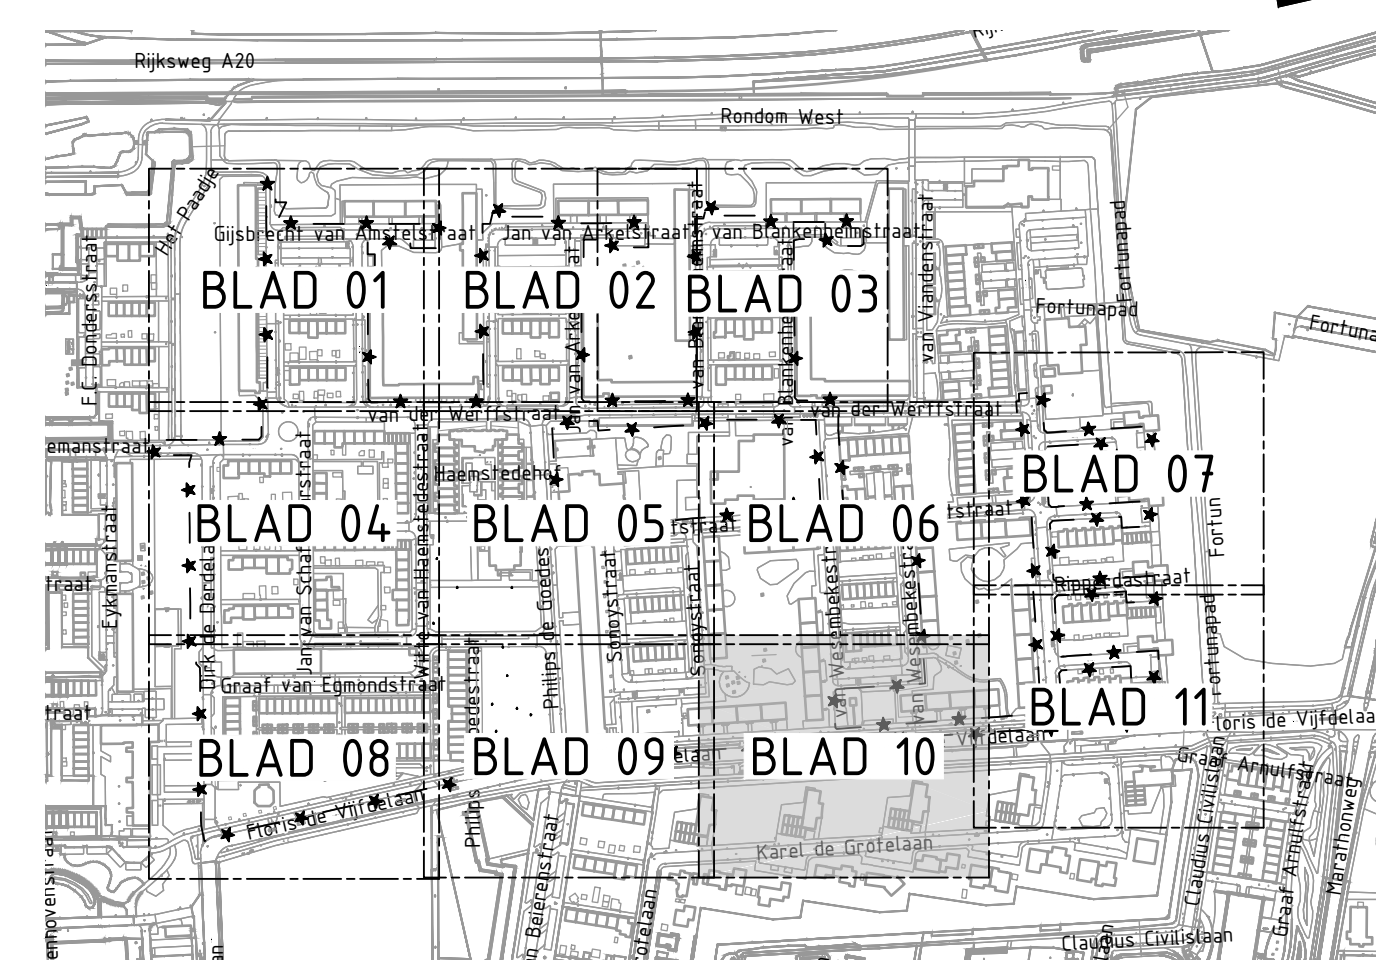


OVERZICHT

Schaal 1:5000

Peilen in meters t.o.v. NAP, tenzij anders aangegeven.
Maten in meters, tenzij anders aangegeven.

0	15-07-2025	H. Erser	basisboekening		
verse datum		auteur	omschrijving	gecorr. door	paraaf contr.

Gemeente Vlaardingen				
Wetering herinrichting		proj.nr. 23125	bestek	
Definitief Ontwerp		schaal 1:200	format A0	versie
		status CONCEPT	blad nr. 10/11	0
presentatietekening DO		titelwering: 23125-100-DO-010		

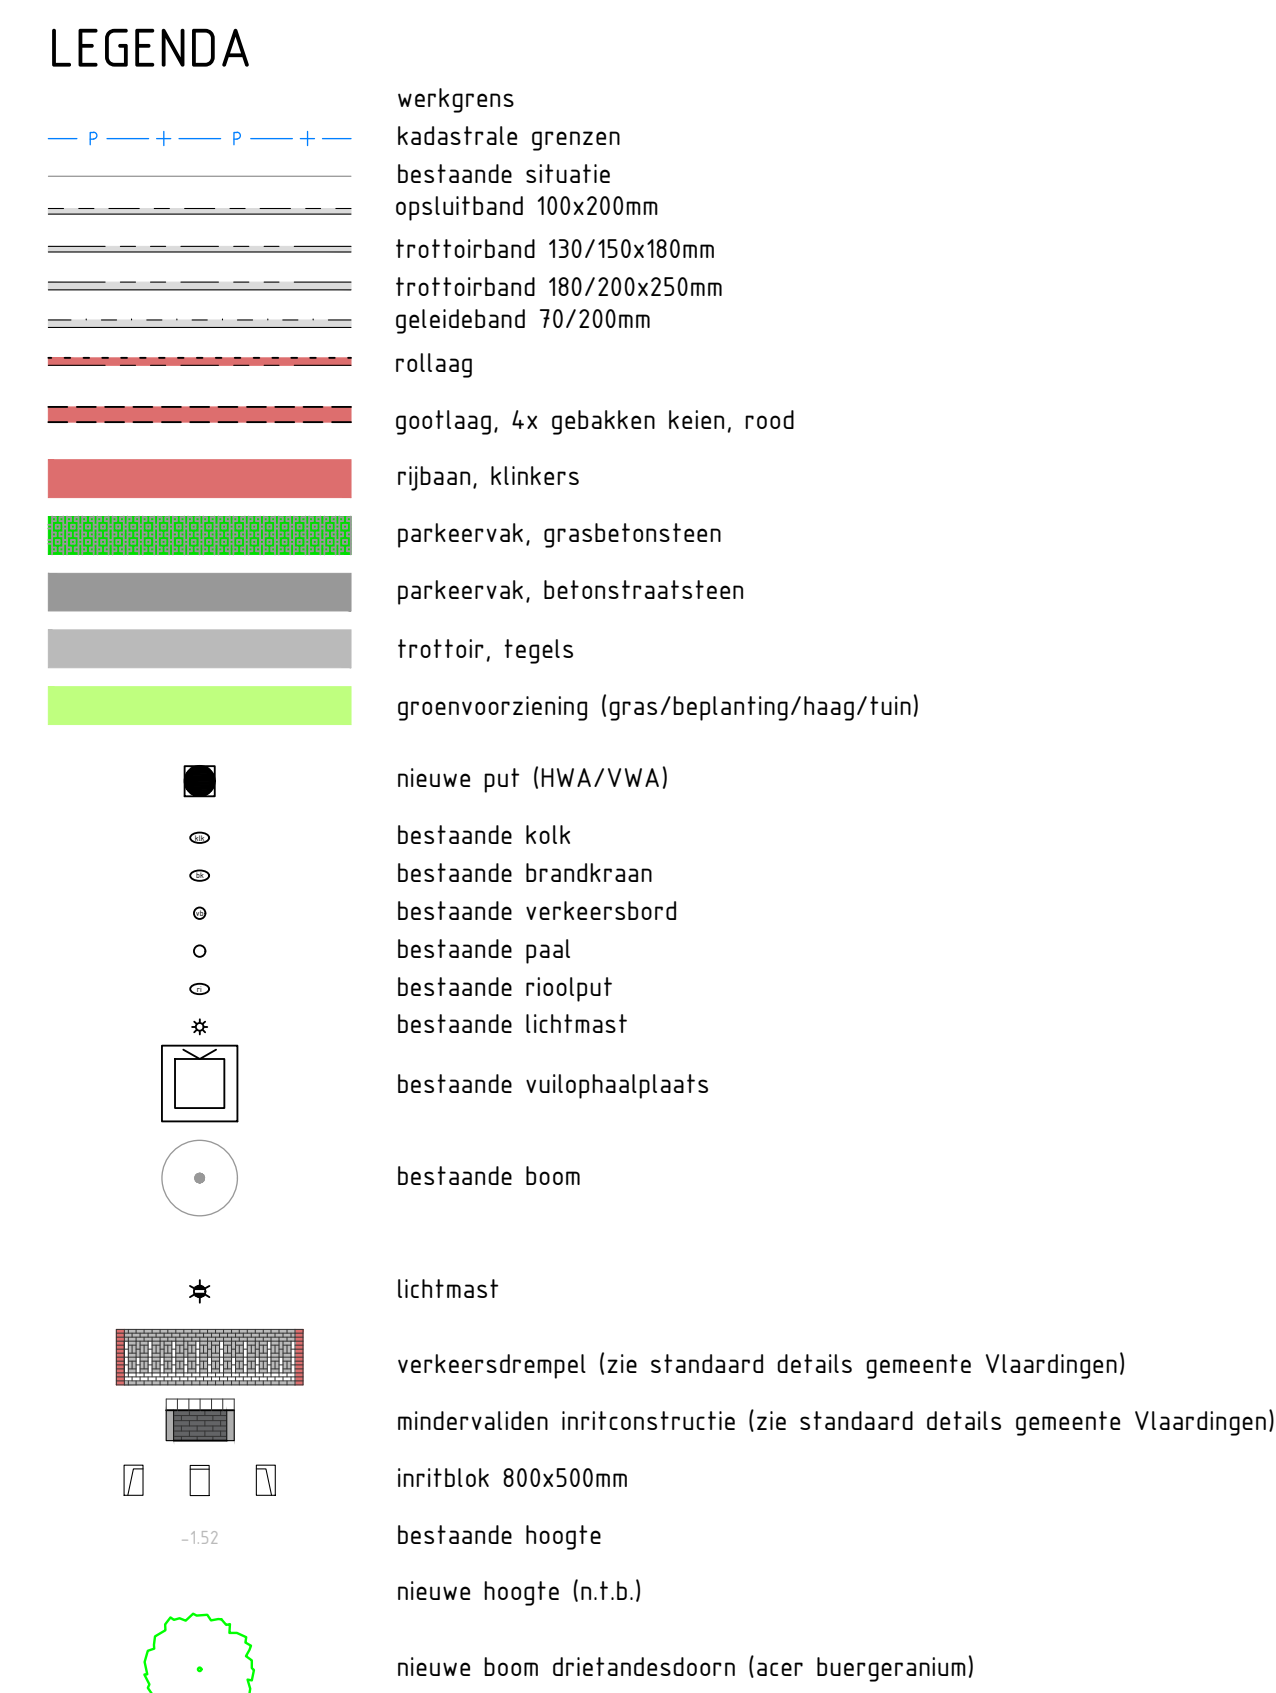

- bochtbanden parkeervakken conform principe details SUV: $R=0.50$ m



Peilen in meters t.o.v. NAP, tenzij anders aangegeven.
Maten in meters, tenzij anders aangegeven.

0	15-07-2025	H. Broer	basisbepaling		
versie	datum	auteur	omschrijving	gecorr. door	peraa

Gemeente Vlaardingen		
Wetring herinrichting Definitief Ontwerp	proj.nr. 23125	bestek
	schaal 1:200	format: A0
	status CONCEPT	blad nr. 11/11
presentatietekening DO	tekening: 23125-100-DO-011	