


Legenda

	aanbrengen betonstraatstenen, keelmaat, kleur: rood, in keperverband
	aanbrengen betonstraatstenen, keelmaat, kleur: grijs, in elleboogverband
	aanbrengen betontegels, 300x300x50mm, kleur: portlandgrijs, in halfsteensverband
	aanbrengen betontegels, 300x300x70mm, kleur: portlandgrijs, in halfsteensverband
	aanbrengen dubbelbetonstraatstenen, kleur: Wascon 103 (stonewash), in blokverband
	aanbrengen straatbakstenen, dikmaat, kleur: bruin, in elleboogverband
	aanbrengen straatbakstenen, keelmaat, kleur: bruin, in halfsteensverband
	aanbrengen beplanting
	aanbrengen kunstgras
	aanbrengen geleideband 70/200x250mm
	aanbrengen trottoirband 130/150x250mm
	aanbrengen trottoirband 180/200x250mm
	aanbrengen grasband 100x200mm
	aanbrengen opsluitband 100x200mm
	aanbrengen opsluitband 150x250mm
	aanbrengen opsluitband 200x250mm
	aanbrengen betontegel 200x300x70mm grijs
	weg-es
	helewerk
	talud kruin
	talud teen
	aanbrengen inritblokken 100x50x50mm
	aanbrengen verloopstuk trottoir-/geleideband
	aanbrengen verloopstuk trottoir-/opsluitband
	drenopvang BSS KF (zie 'principe detail drempel 8 cm' in SUV)
	haaksparkeren (Populierendreef en Abelendreef) (zie 'principe detail haaksparkeren' in SUV)
	parkeren op maljes (Abelendreef) (zie 'principe detail parkeerak op het trottoir' in SUV)
	langsparkeren (Populierendreef) (zie 'principe detail langsparkeren' in SUV)
	aanbrengen mindervaliden inrit
	aanbrengen ondergrondse container
	speeltoestel
	uilneembare paal
	kunststof diamantkoppaal
	lichtmast met één armig armatuur, lengte 6 meter
	lichtmast met kegelvormig armatuur, lengte 4 meter
	object verplaatsen
	in/uitrit woningen
	aanleghoogte
	bestaande lichtmast met één armig armatuur, lengte 6 meter
	bestaande lichtmast met kegelvormig armatuur, lengte 4 meter
	bestaande hoogte
	bestaande boom
	profielverwijzing
	materialsgrens
	werksgrens

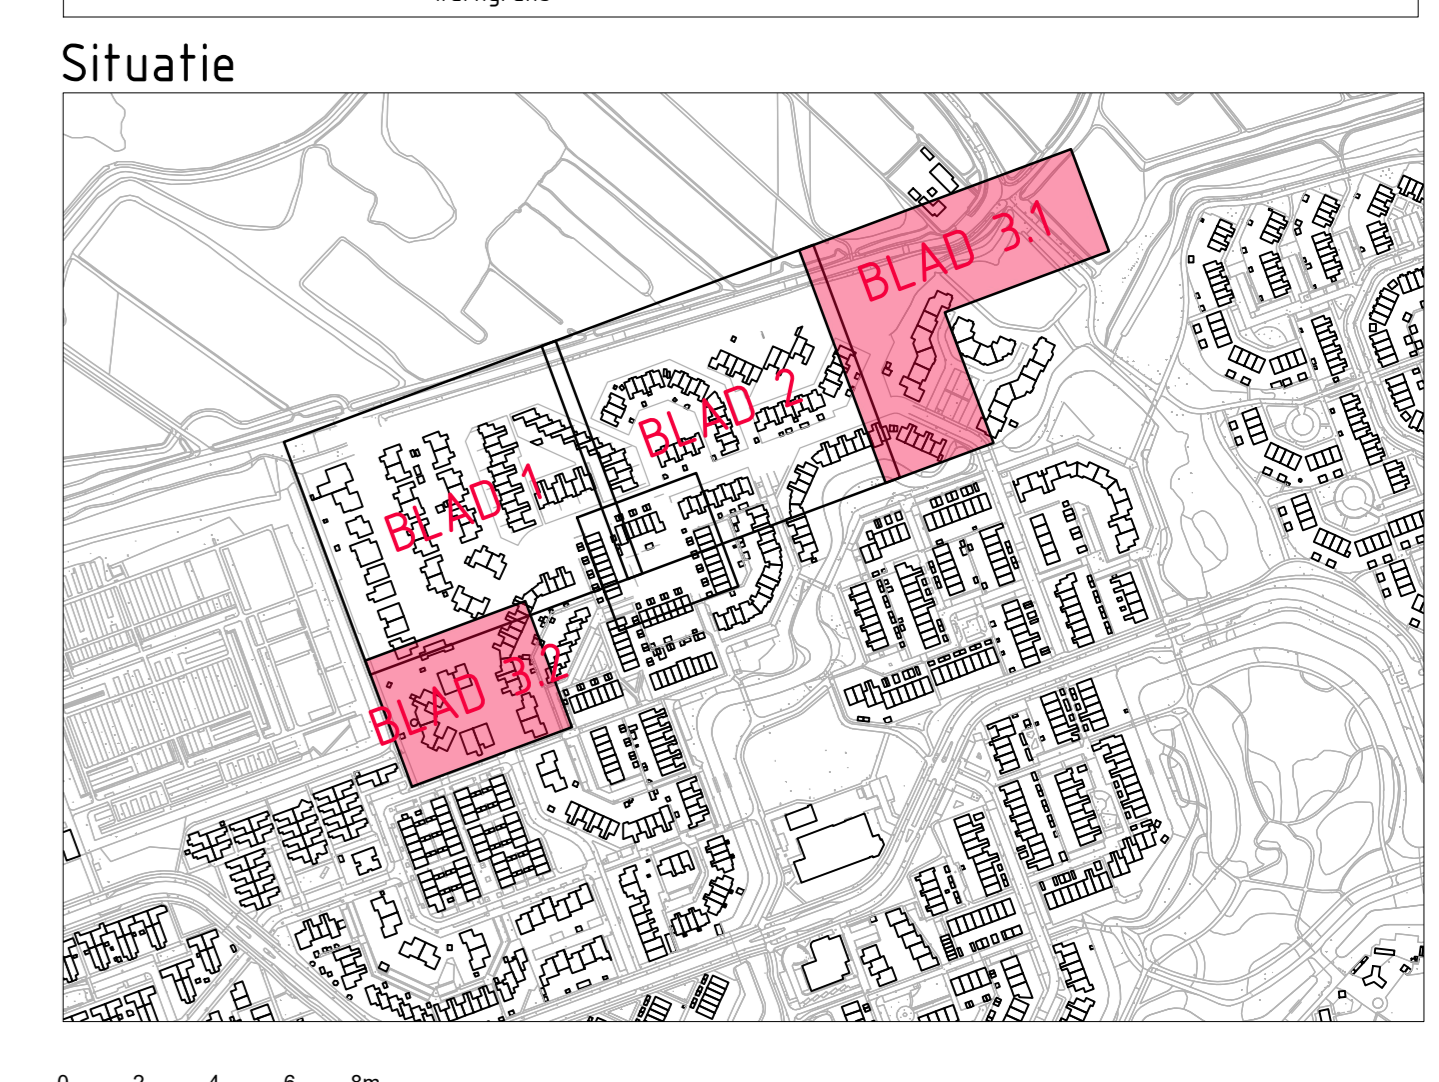

Gebouwllocatie en afmetingen ter indicatie, maten kunnen afwijken
 Hoogtematen t.o.v. NAP
 Maten in meters, tenzij anders aangegeven

Afdeling	BEHEER & INFORMATIE
Secctie	VOORBEREIDING EN REALISATIE
Project	Herinrichten Drevenbuurt, Fase 1 te Vaardingen
Omschrijving	Te realiseren situatie Verharding Schematontwerp
Tekenaar	TB
Datum	07-04-2020
Geomet	AK
Datum	07-04
Schaal	1:200
Formaat	A0
Blad	3 van 3
Document Nr.	20190422-C32
Revisie	Concept

Wijziging Datum

ADICM
 Gemeente Vaardingen
 Postbus 1002
 3148 EA Vaardingen
 Tel. 0204848400
 Fax. 0204848408

20190422-C32-01