





Bestaande situatie

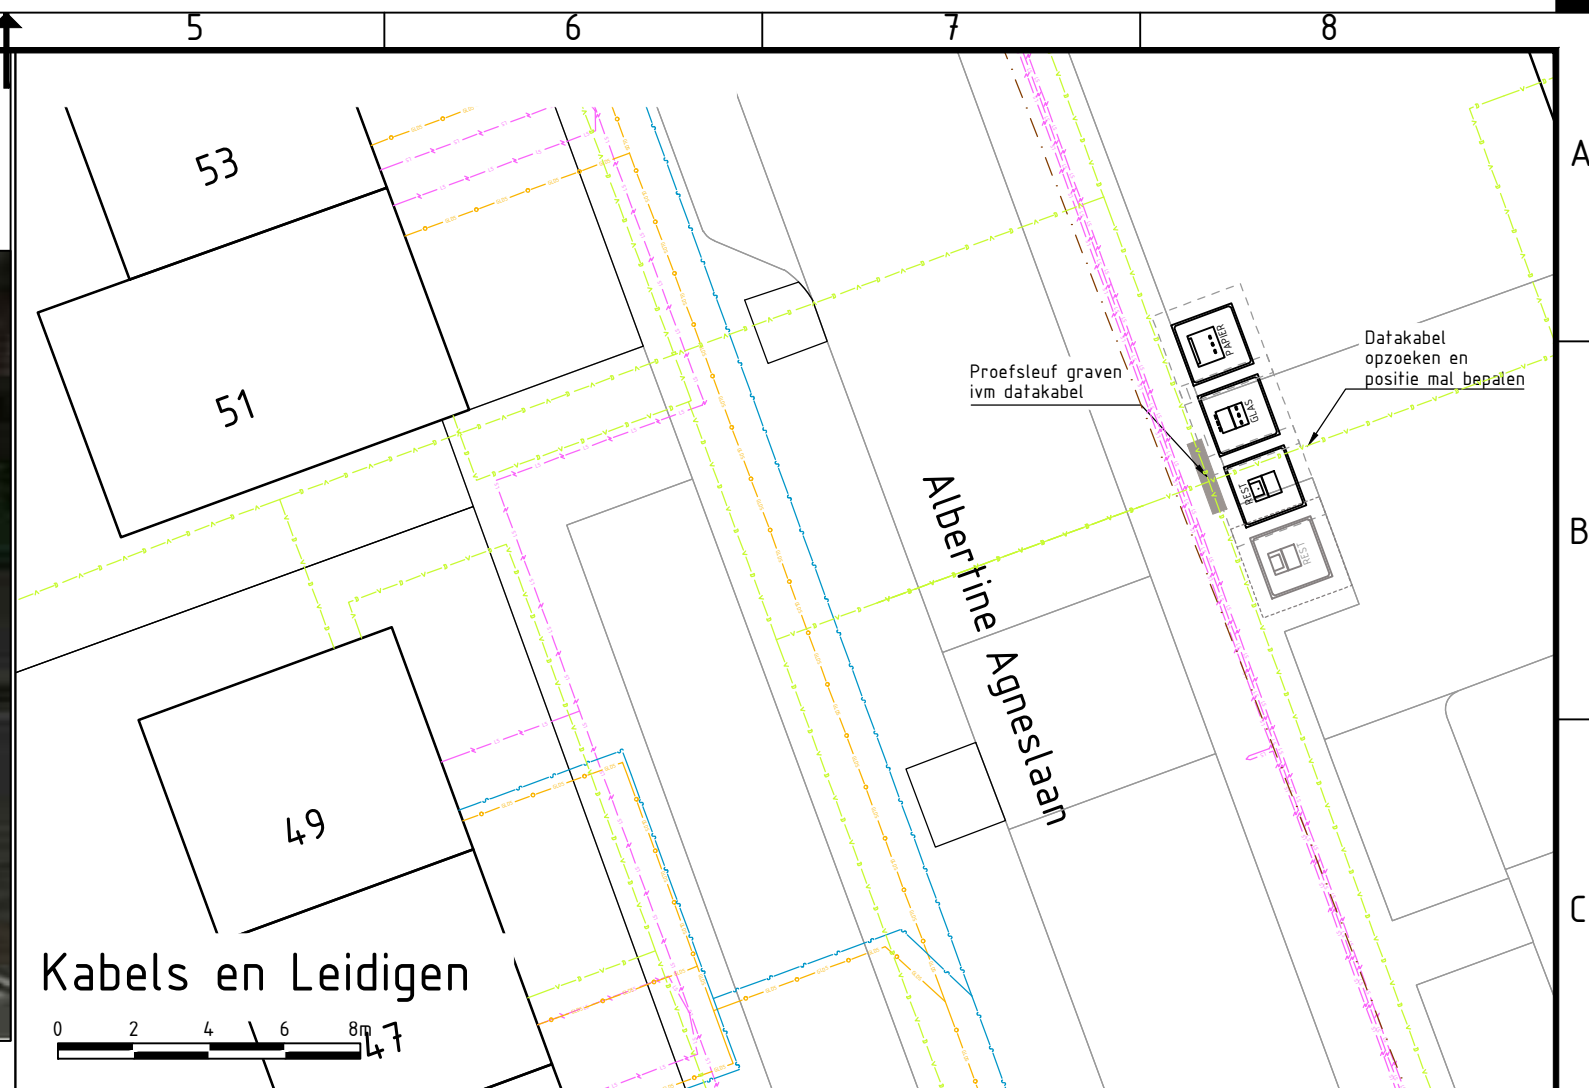


Plaatsen ondergrondse container 1x restafval, 1x papier en 1x duo glas

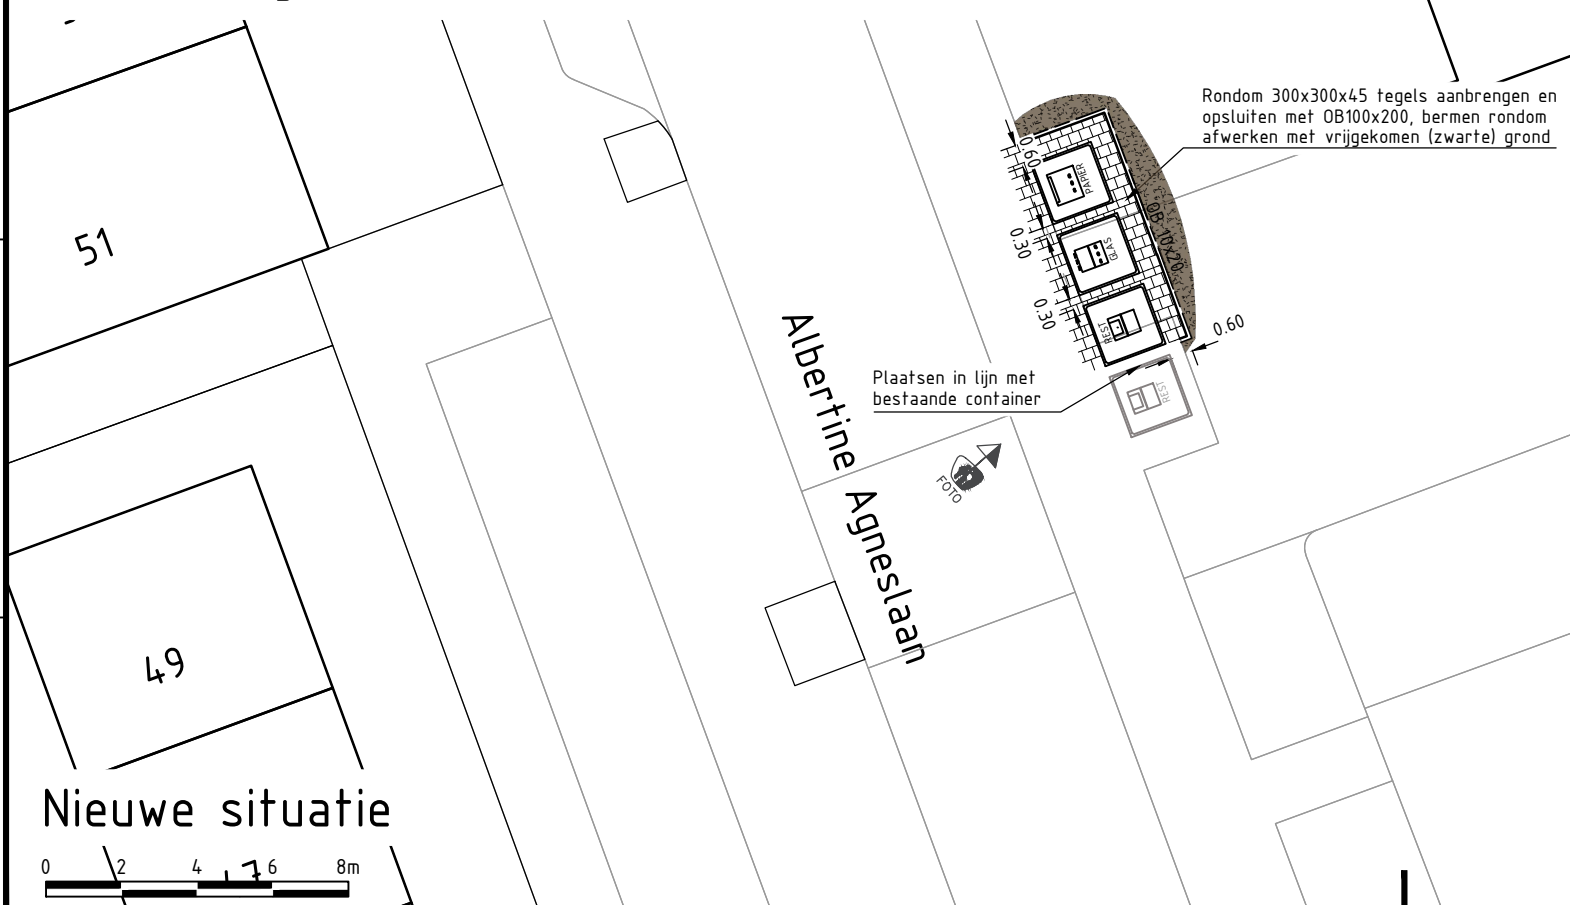

Nieuwe situatie

LEGENDA

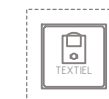

Bestaande ondergrondse container



Ondergrondse container (incl. contouren ontgraving)

KABELS EN LEIDINGEN

- Gas hoge druk
- Gas lage druk
- Overig
- Water
- Drukriolering

- Datatransport
- Laagspanning
- Middenspanning
- Riolering vrijverval
- Warmte



PROMMENZ

Harmenkaag 11 | 1741 LA Schagen | www.prommenz.nl | info@prommenz.nl

projectnummer	tekeningnummer	versie	blad
19081	_T-UITV002	1.0	04
			van 14

project
Ondergrondse containers Vlaardingen
Gemeente Vlaardingen

onderwerp
Uitvoeringstekeningen Wijk Centrum
Locatie 6.3-V1: Albertine Agneslaan 49

opdrachtgever
Gemeente Vlaardingen

status	datum
Definitief	11-06-2020
schaal	formaat
1:200	A3
ontwerper	paraaf
B. de Groot	11-06-2020
projectleider	paraaf
N. van Langen	11-06-2020

een frisse kijk op ruimte