





Bestaande situatie


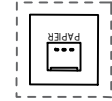


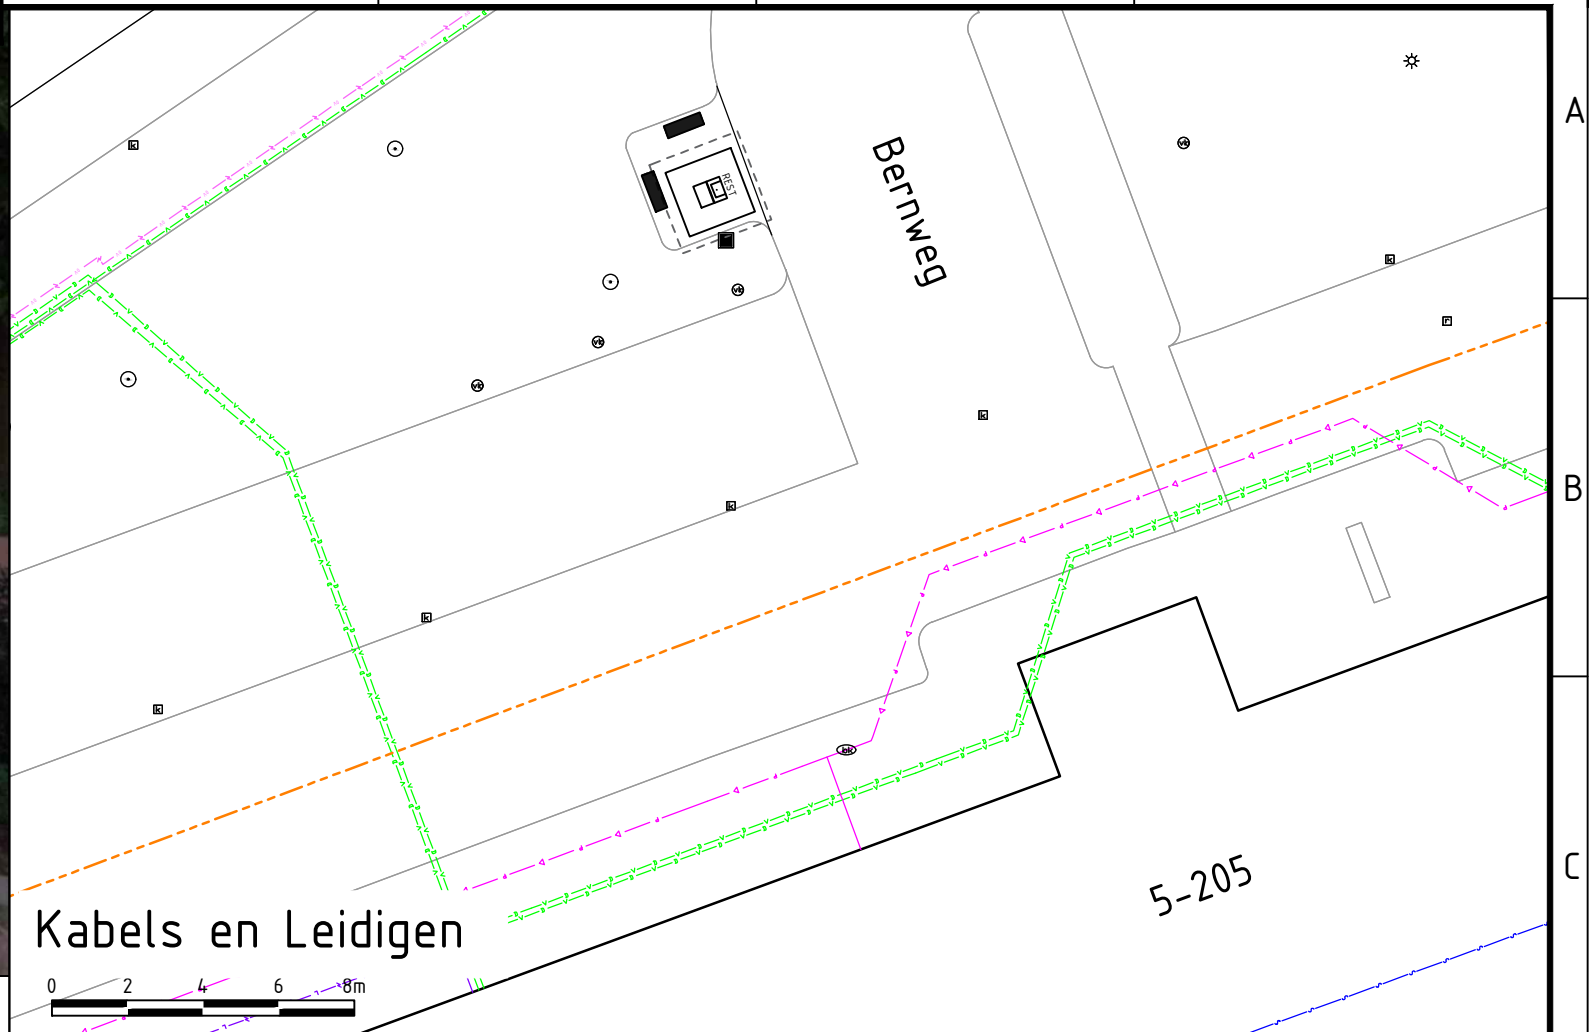

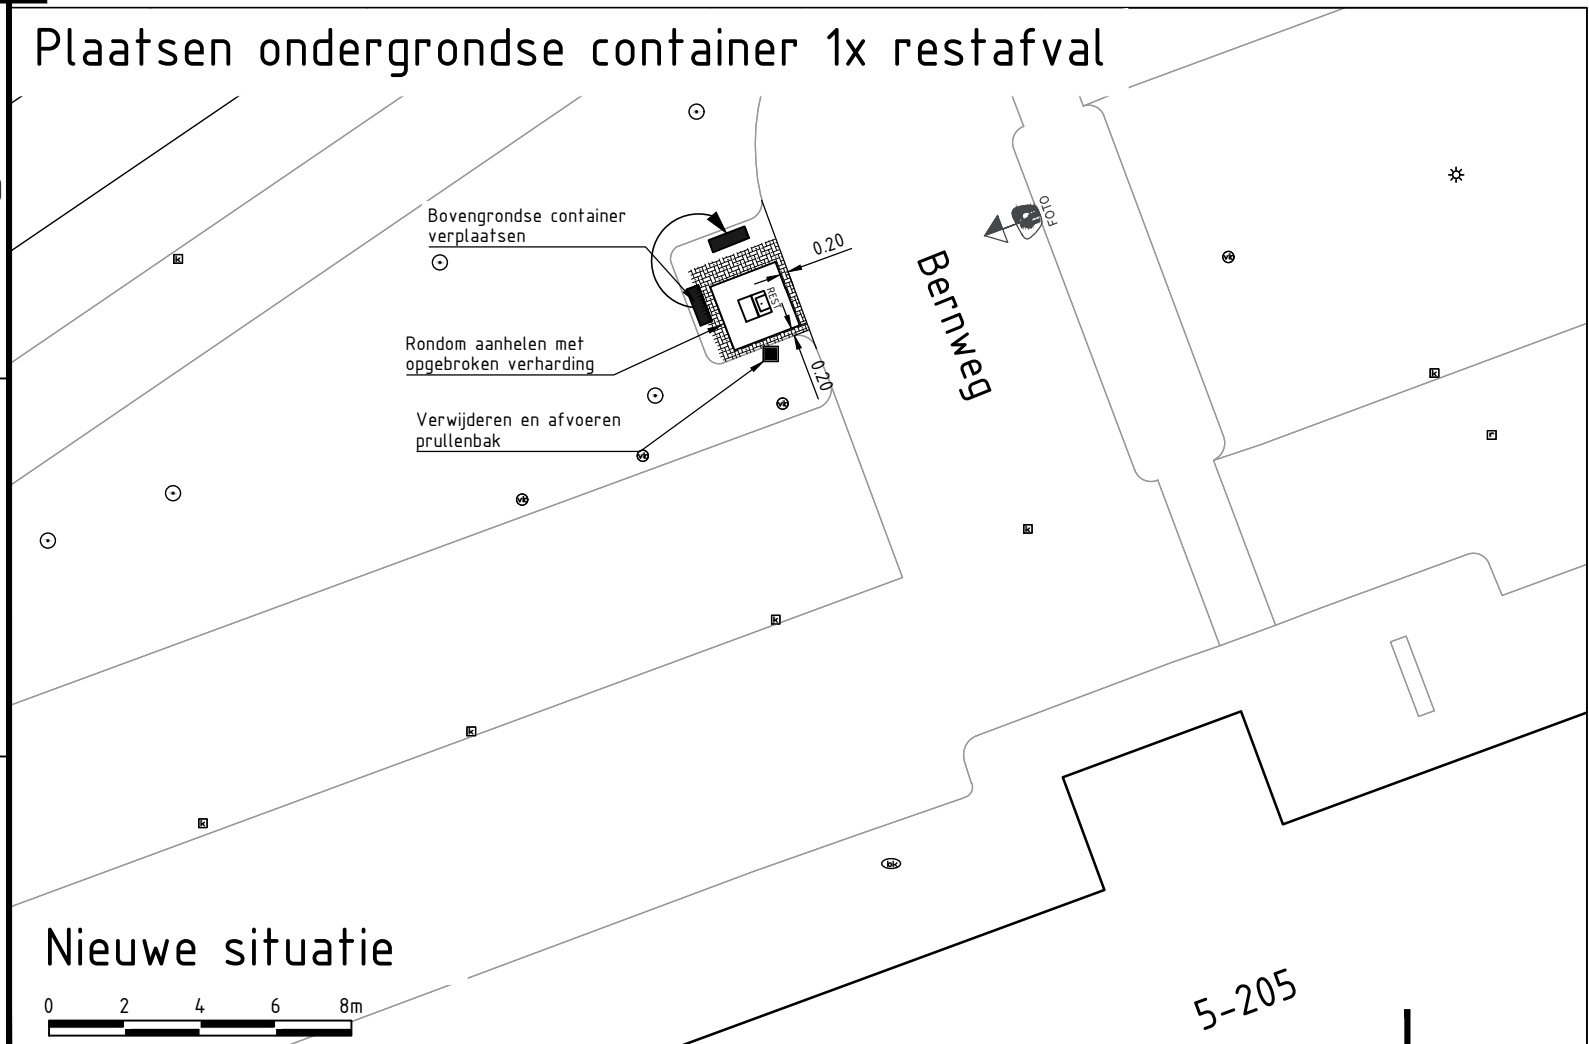




Kabels en Leidingen



Nieuwe situatie

LEGENDA

-  Bestaande ondergrondse container
-  Ondergrondse container (incl. contouren ontgraving)
-  Gasleiding
-  Waterleiding
-  Riolering
-  Data kabel
-  Laagspanning
-  Middenspanning
-  OV kabel

De geprojecteerde kabels en leidingen zijn ter indicatie.
 De aannemer dient voorafgaand aan de werkzaamheden een graafmelding bij het kadaster te doen.
 De feitelijke ligging van kabels en leidingen dient door het graven van proefsleuven te worden vastgesteld.



Harmenkaag 11 | 1741 LA Schagen | www.prommenz.nl | info@prommenz.nl

projectnummer	19081	tekeningnummer	_T-UITV001	versie	1.0	blad	07
						van	08
project	Ondergrondse containers Vlaardingen Gemeente Vlaardingen			status	Definitief	datum	11-06-2020
onderwerp	Uitvoeringstekeningen Wijk Centrum Locatie 7.4-V1: Bernweg 5 - 205			schaal	1:200	formaat	A3
opdrachtgever	Gemeente Vlaardingen			ontwerper	B. de Groot	paraaf	datum
				projectleider		paraaf	datum
							11-06-2020

een frisse kijk op ruimte