





Bestaande situatie

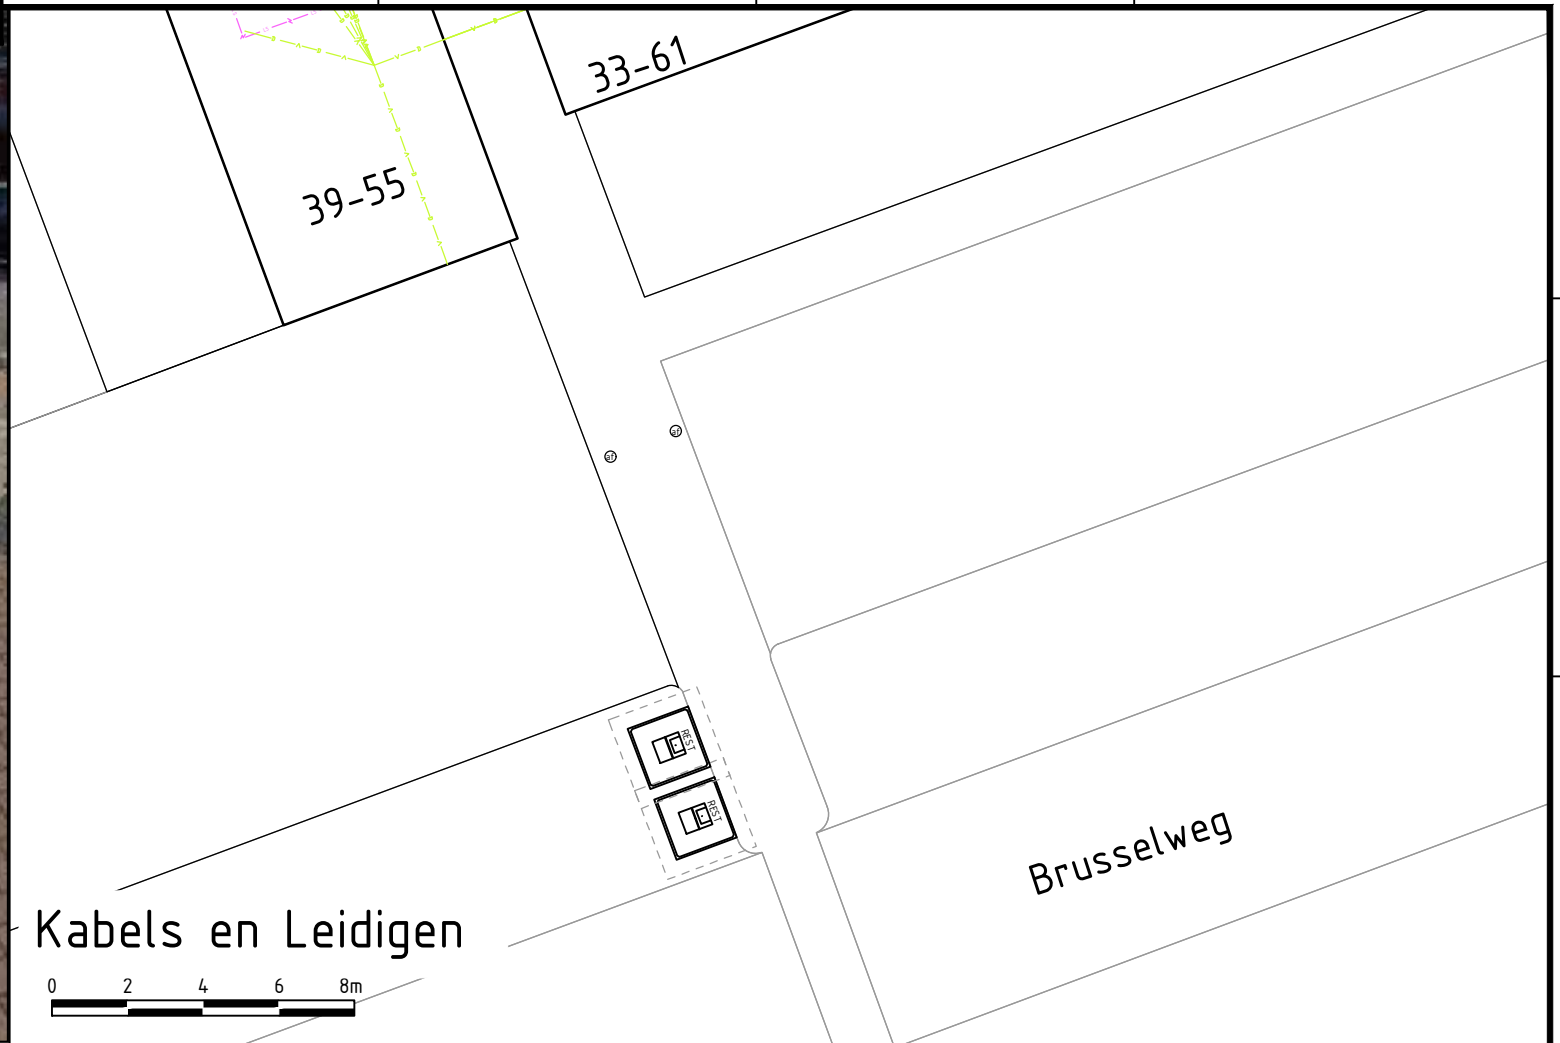

Plaatsen ondergrondse container 2x restafval

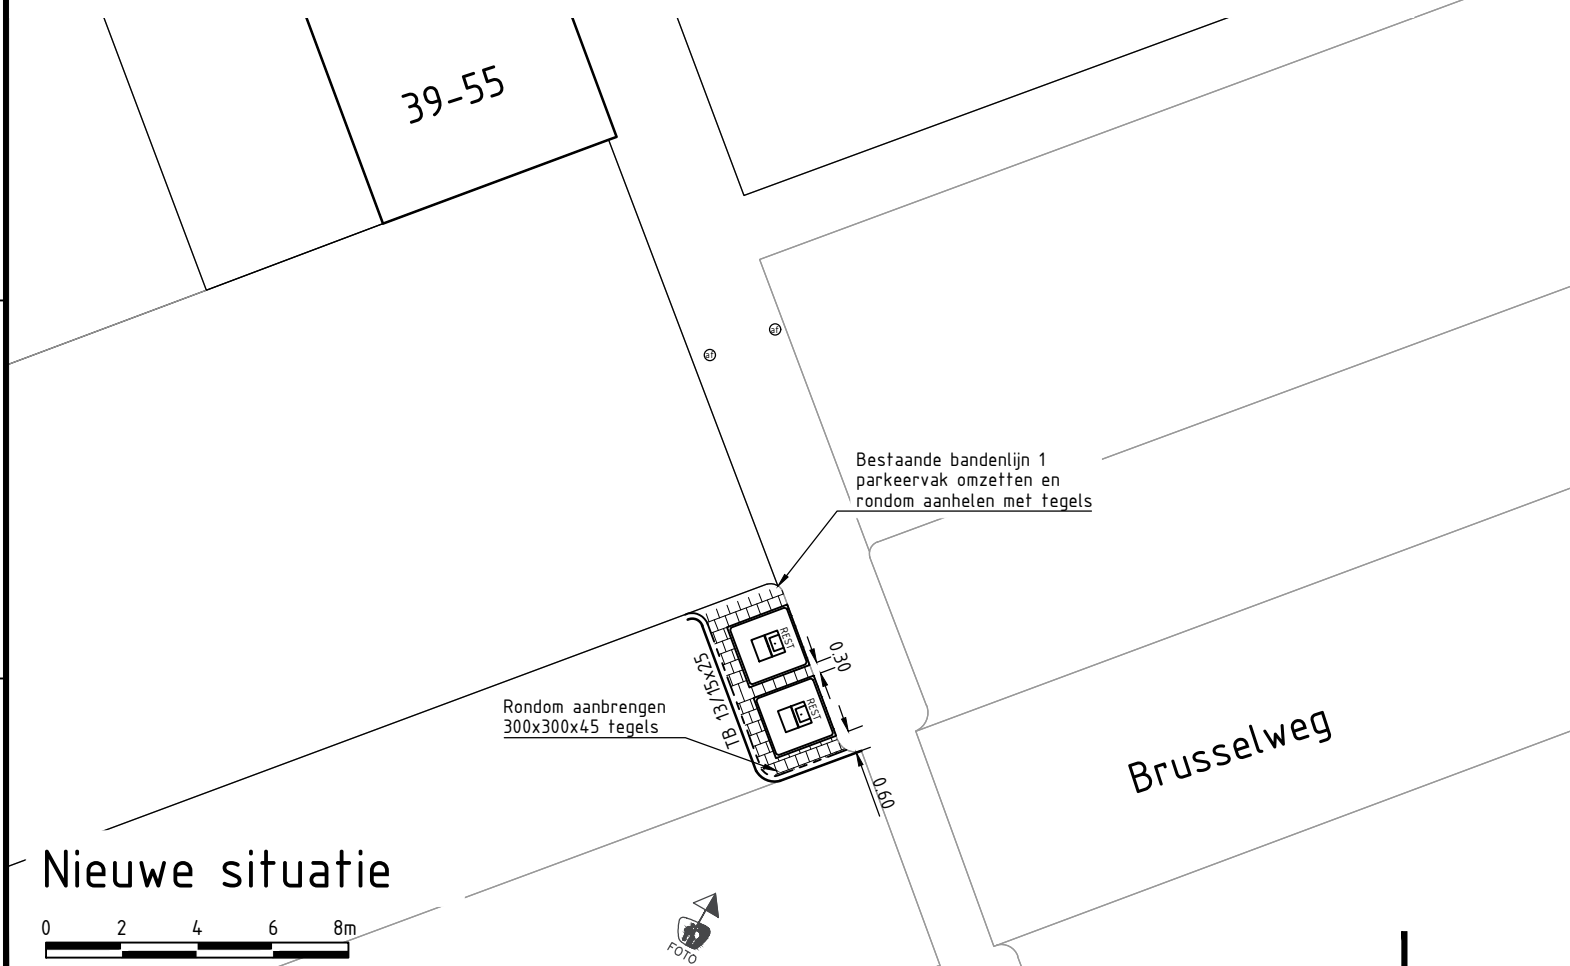

Nieuwe situatie

LEGENDA



Bestaande ondergrondse container



Ondergrondse container (incl. contouren ontgraving)

KABELS EN LEIDINGEN



Gas hoge druk




Gas lage druk




Overig




Water

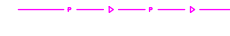


Drukriolering

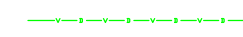

Datatransport

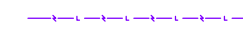


Laagspanning

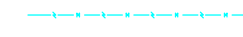

Middenspanning



Riolering vrijverval

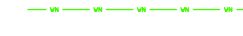

Warmte



**PROMMENZ**

Harmenkaag 11 | 1741 LA Schagen | www.prommenz.nl | info@prommenz.nl

|               |                |        |           |
|---------------|----------------|--------|-----------|
| projectnummer | tekeningnummer | versie | blad      |
| 19081         | _T-UITV002     | 1.0    | 11 van 14 |

project  
**Ondergrondse containers Vlaardingen**  
 Gemeente Vlaardingen  
 onderwerp  
**Uitvoeringstekeningen Wijk Centrum**  
 Locatie 7.4-V2: Brusselweg 1a-205  
 opdrachtgever  
 Gemeente Vlaardingen

|               |            |
|---------------|------------|
| status        | datum      |
| Definitief    | 11-06-2020 |
| schaal        | formaat    |
| 1:200         | A3         |
| ontwerper     | paraaf     |
| B. de Groot   | 11-06-2020 |
| projectleider | paraaf     |
| N. van Langen | 11-06-2020 |

een frisse kijk op ruimte