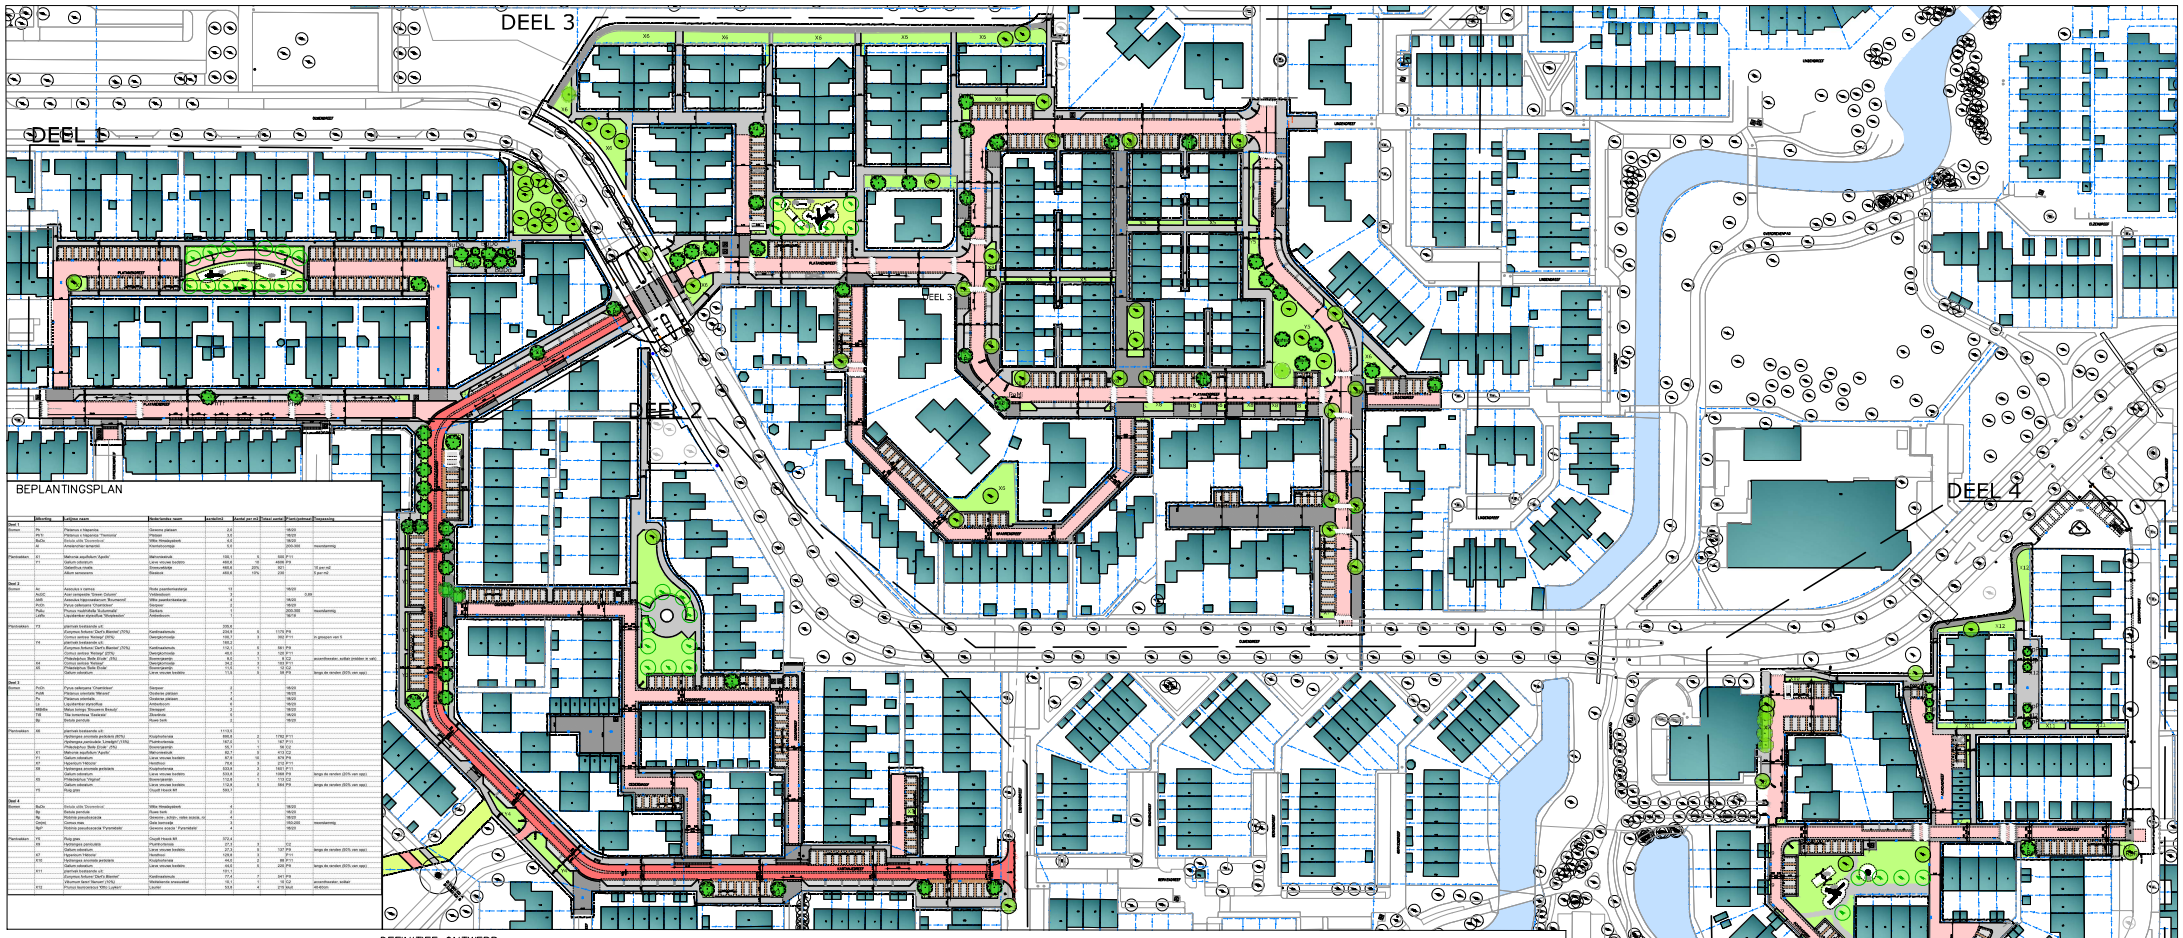

BEPLANTINGSPLAN

	Afbeelding	Artikelen naam	Nederlandse naam	Aantal(stuk)	Aantal per m2	Prijs(euro)	Plant(optimaal)	Toepassing
Deel 1								
Grasen	Pa	Platanus x hispanica	Gewone platanen	2,0			18/20	
	Ph 71	Platanus x hispanica 'Tremonia'	Platanen	2,0			18/20	
	Bu5a	Betula utilis 'Doorenbos'	Witte Himalayabiesk	4,0			18/20	
	Ia	Amelanchier lamarckii	Krentebomenlaar	5,0			20/25,300	meerstamig
Planteakers	E1	Mahonia aquifolium 'Apollo'	Mahoniestruik	156,1	5	684	P11	
	F1	Galium odoratum	Lijnzaad	468,8	10	4688	P9	
		Galanthus nivalis	Sneeuwklokje	468,8	20%	921		10 per m2
		Allium ursinum	Bosuien	468,8	10%	230		5 per m2
Deel 2								
Grasen	Ac	Acacia x ramosa	Hohe zuierkrentenlaar	13			18/20	
	AcSC	Acer campestre 'Street Column'	Veldesdoorn	3				0,80
	Ag	Alnus glutinosa 'Laciniata Imperialis'	Lijsterbeslaakenlaar	3			18/20	
	Pv23	Prunus cerasifera 'Cistercifera'	Dwergkers	4			18/20	
	Pu8a	Prunus nudiflorella 'Autumnalis'	Sierkers	1			200-300	meerstamig
	LaRo	Laburnocytisus alpinus 'Vossianus'	Anjelierkoorn	1			18/18	
Planteakers	F3	Ajuga reptans bronzetrio v/h		320,6				
		Euonymus fortunei 'Dart's Blanket' (25%)	Kwekkwekkwek	234,8	5	1176	P9	
		Cornus sericea 'Kelseyi' (25%)	Dwergkornoelje	156,1	3	392	P11	in groepen van 5
	F4	Ajuga reptans bronzetrio v/h		320,6				
		Euonymus fortunei 'Dart's Blanket' (25%)	Kwekkwekkwek	234,8	5	392	P9	
		Cornus sericea 'Kelseyi' (25%)	Dwergkornoelje	46,9	3	138	P11	
		Philadelphus 'Belle Etoile' (5%)	Boerenjasmijn	16,4	1	8	C2	accentheester, eulaar (midden in vak)
	F2	Cornus sericea 'Kelseyi'	Dwergkornoelje	78,2	3	192	C2	
	F5	Philadelphus 'Belle Etoile'	Boerenjasmijn	16,4	1	16	C2	
		Galium odoratum	Lijnzaad	1,0	10	38	P9	langs de randen (50% van oppv.)
Deel 3								
Grasen	PoSh	Pyrus salicifolia 'Chamileon'	Dwerpeer	2			18/20	
	PoPl	Platanus orientalis 'Minaret'	Oosterse platanen	2			18/20	
	Ia	Amelanchier lamarckii	Krentebomenlaar	5			20/25	
	Ca	Laburnocytisus alpinus	Anjelierkoorn	4			18/20	
	MiBla	Malus bishop 'Blueberry Beauty'	Dwergappel	2			18/20	
	Ta	Tilia tomentosa 'Silvercloud'	Zilverlinde	2			18/20	
	Bp	Betula pendula	Huiswitberk	2			18/20	
Planteakers	A5	Ajuga reptans bronzetrio v/h		1110,4				
		Euonymus europaeus pendulus (60%)	Kruipkardinaal	666,8	3	1792	P11	
		Hydrangea petiolaris 'Lowdjipi' (15%)	Klimhortensia	167,0	1	167	P11	
		Philadelphus 'Belle Etoile' (5%)	Boerenjasmijn	16,4	1	16	C2	
	E1	Mahonia aquifolium 'Apollo'	Mahoniestruik	62,1	3	372	C2	
	F1	Galium odoratum	Lijnzaad	87,8	10	878	P9	
	H1	Hypericum 'Hidcote'	Heidehoo	75,6	3	212	P11	
	A1	Ajuga reptans bronzetrio	Kruipkardinaal	1110,4	5	5552	P9	
		Galium odoratum	Lijnzaad	533,8	10	5338	P9	langs de randen (50% van oppv.)
	K3	Philadelphus 'Virginal'	Boerenjasmijn	112,8	1	113	C2	
		Galium odoratum	Lijnzaad	112,8	10	384	P9	langs de randen (50% van oppv.)
	F5	Rosa gras	Duyck Hoeve M1	565,7				
Deel 4								
Grasen	BuSa	Betula utilis 'Doorenbos'	Witte Himalayabiesk	4			18/20	
	Bp	Betula pendula	Huiswitberk	3			18/20	
	Ap	Prunus pseudocerasus	Sierkersen, schijn-, valse sierk. (h	4			18/20	
	Ia	Amelanchier lamarckii	Krentebomenlaar	4			20/25,300	meerstamig
	ApP	Prunus pseudocerasus 'Pyramidalis'	Sierkers sierpr. 'Pyramidalis'	4			18/20	
Planteakers	F6	Rosa gras	Duyck Hoeve M1	372,4				
	H6	Hydrangea petiolaris	Klimhortensia	37,5	3	112		
		Galium odoratum	Lijnzaad	37,5	10	137	P9	langs de randen (50% van oppv.)
	H7	Hypericum 'Hidcote'	Heidehoo	126,6	3	P11		
	K10	Hydrangea anomala petiolaris	Kruipkornoelje	44,0	3	88	P11	
		Galium odoratum	Lijnzaad	44,0	10	200	P9	langs de randen (50% van oppv.)
	K11	Ajuga reptans bronzetrio v/h		101,1				
		Euonymus fortunei 'Dart's Blanket'	Kwekkwekkwek	77,4	2	341	P9	
		Viburnum lantana 'Mohican' (15%)	Wollebomen sneeuwbal	16,1	1	16	C2	accentheester, eulaar
	K12	Prunus laurocerasus 'Rito Lusitica'	Laurier	53,8	4	215	Stuk	ok-stuck

DEFINITIEF ONTWERP

schaal: 1:500

- BEBOUWING
- OPPERVLAKTEWATER
- RIJBAAN (FIETSSTRAAT) – BETONSTRAATSTENEN (ROOD)
- RIJBAAN – BETONSTRAATSTENEN (ROOD)
- RIJBAAN – BETONSTRAATSTENEN (GRIJS)
- DREMPELMARKERING – BETONSTRAATSTENEN (ZWART/WIT)
- TROTTOIROPGANG – BETONSTRAATSTENEN (ZWART) EN BETONTEGELS (WIT)
- PARKEERVAK – BETONSTRAATSTENEN DUBBELKLINKER (LICHTGRIJS)
- PARKEERVAK – STRAATBAKSTENEN (BRUIN)
- PARKEERVAK/TROTTOIR – GRASBETONSTEEN 600x400 MM. (GRIJS)
- TROTTOIR – BETONTEGELS 300x300x50 MM. (GRIJS)
- TROTTOIR – BETONTEGELS 300x300x70 MM. (GRIJS)
- TROTTOIR – BETONTEGELS 300x300x50 MM. (ROOD)
- PARK – ASFALT (ZWART)
- GROENVAK – BEPLANTING
- GROEN – GRAS
- GROEN – BOMEN (NIEUW)
- GROEN – BOMEN (BESTAAND)

Beplantingsplan ophoging Holy III, fase 1