


fase 1 Bladen 1, 2,
3, 4 en 8

fase 3 Bladen 5, 6, 7,
9, 10 en 11



fase 2
Bladen 4, 5, 8 en 9



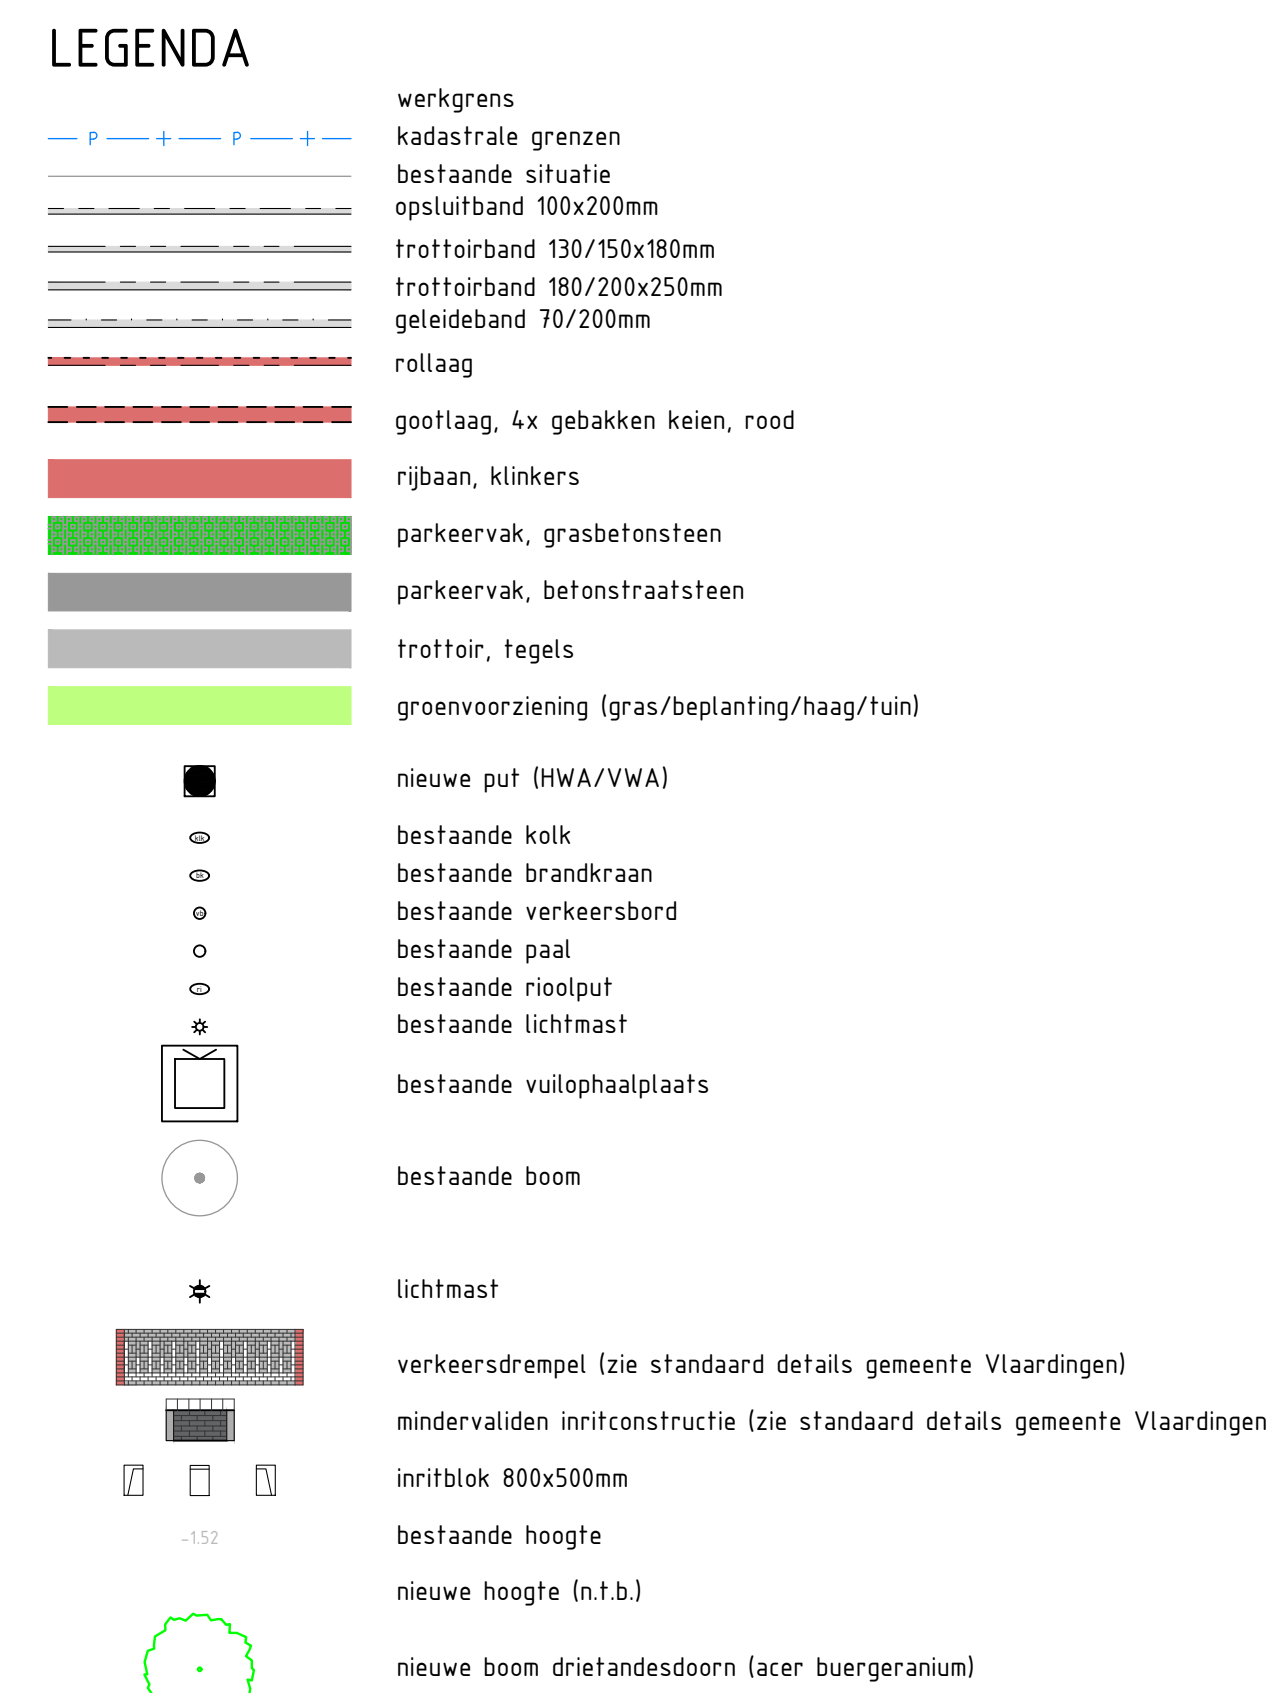

OPMERKINGEN

- bochtbanden parkeervakken conform principe details SUV: $R=0.50$ m

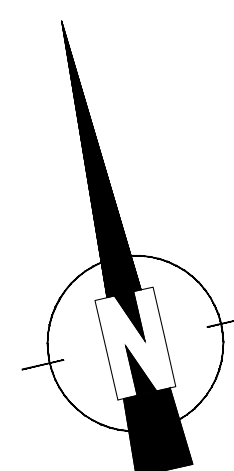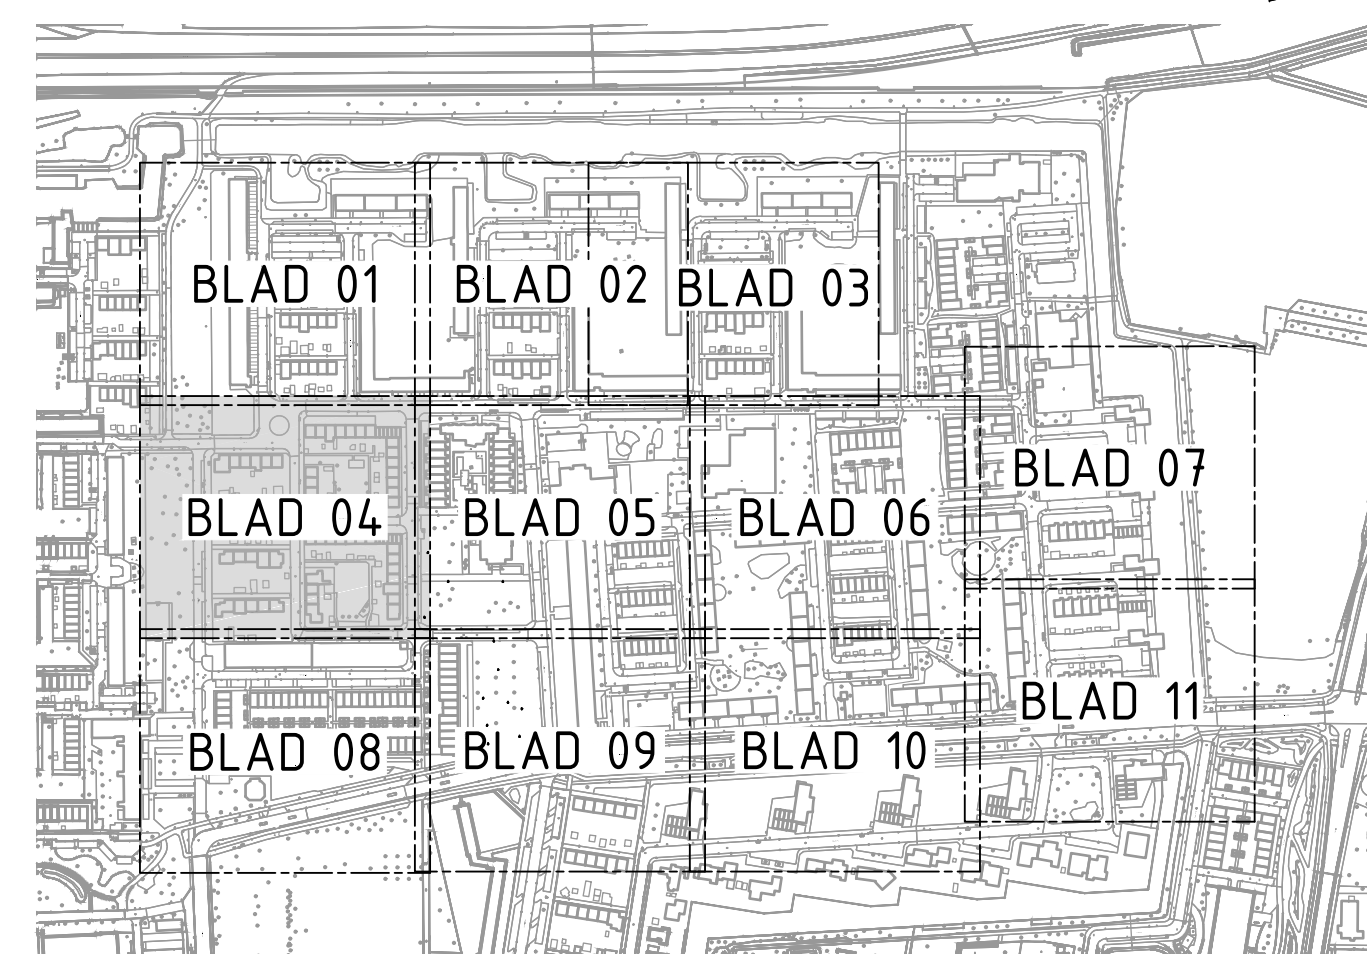

OVERZICHT

Schaal 1:5000

Peilen in meters t.o.v. NAP, tenzij anders aangegeven.
Maten in meters, tenzij anders aangegeven.

0	15-07-2025	H. Broer	basis tekening				
versie	datum	auteur	omschrijving			gecorr. door	paraaf contr.

Gemeente Vlaardingen				
Wetering herinrichting Definitief ontwerp	project nr. 23125	bestek		versie
	schaal 1:200	formaat A0		0
presentatietekening DO	status CONCEPT	blad nr. 013		
	tekening nr. 23125-100-DO-004			




- LEGENDA**
- werkgrens
 - kadastrale grenzen
 - bestaande situatie
 - opsluitband 100x200mm
 - trotoirband 150/150x180mm
 - trotoirband 180/200x250mm
 - geleideband 70/200mm
 - roltaag
 - gootlaag, kx gebakken keien, rood
 - rijbaan, klinkers
 - parkeervak, grasbetonsteen
 - parkeervak, betonstraatssteen
 - trotoir, tegels
 - groenvoorziening (gras/beplanting/haag/tuin)
 - nieuwe put (HWA/VWA)
 - bestaande kolk
 - bestaande brandkraan
 - bestaande verkeersbord
 - bestaande paal
 - bestaande rioolput
 - bestaande lichtmast
 - bestaande vuilophaalplaats
 - bestaande boom
 - lichtmast
 - verkeersdrempel (zie standaard details gemeente Vlaardingen)
 - mindervalden inrichtingsconstructie (zie standaard details gemeente Vlaardingen)
 - inritblok 800x500mm
 - bestaande hoogte
 - nieuwe hoogte (n.t.b.)
 - nieuwe boom drietandesdoorn (acer buergeranium)

OPMERKINGEN

- bochtbanden parkeervakken conform principe details SUV: R=0.50 m

**LEGENDA PLEIN
PHILIPS DE GOEDESTRAAT**

- bestaande beplanting
- opsluitband 100x200mm
- nieuwe beplanting laag
- nieuwe beplanting hoog
- nieuw pad halfverharding
- nieuw pad + plein betonstraatssteen
- nieuw hekwerk frans schapenhek
- boomstam
- takkenrit
- keien
- muurtje van stoeptegels
- muurtje van betonbanden
- bestaande boom
- nieuwe boom

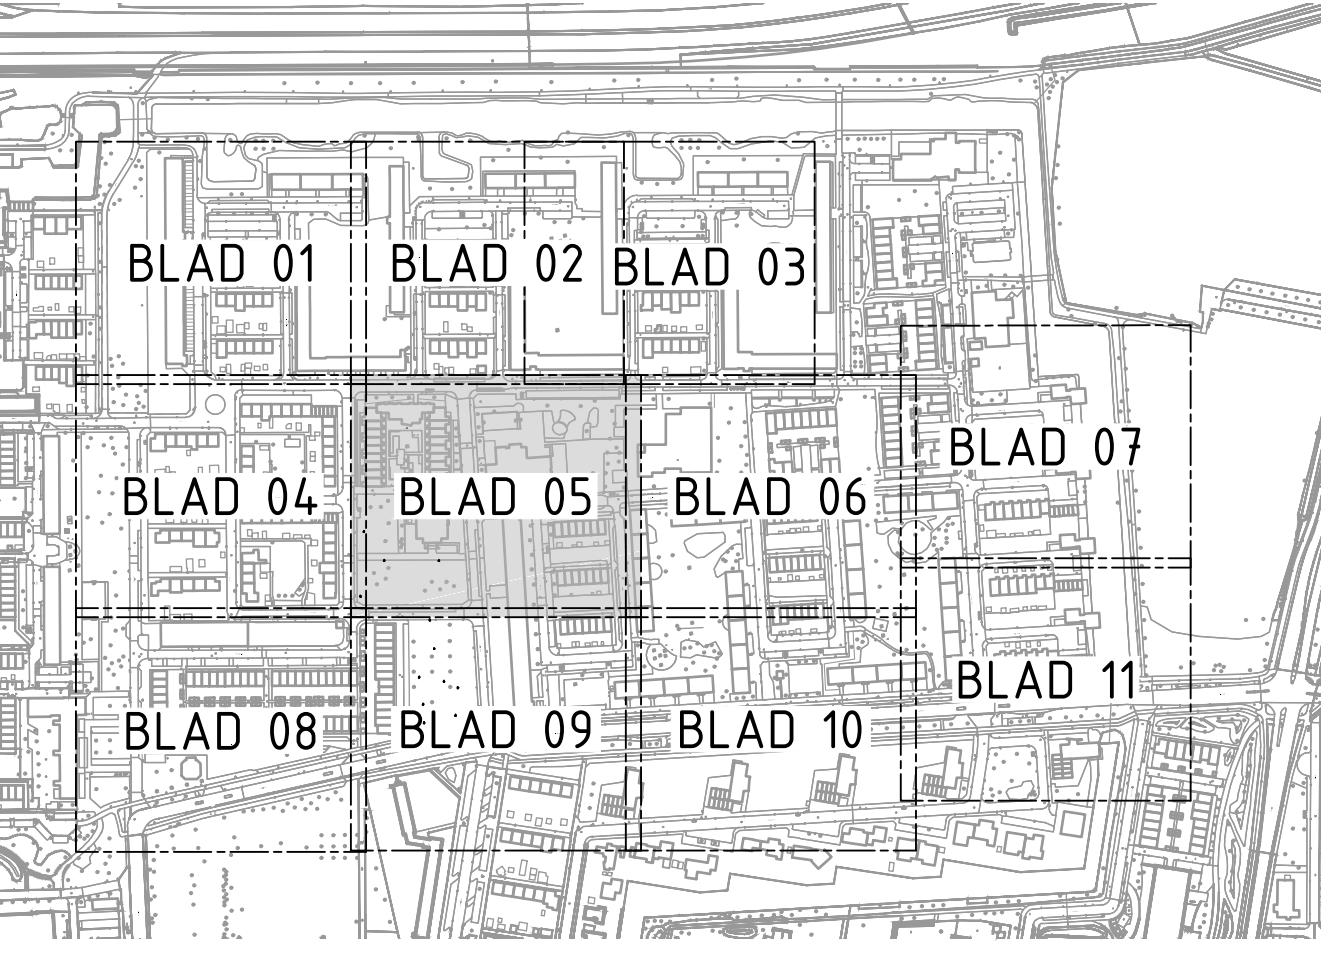


OVERZICHT
Schaal 15000

Plukken in meters (t.o.v. NAP), tenzij anders aangegeven.
Meten in meters, tenzij anders aangegeven.



versie	datum	auteur	basistoekening	omschrijving	gecorr.	paraaf.	cont.
0	15-07-2025	H. Broer	basistoekening				

Gemeente Vlaardingen	proj.nr. 23125	bestek	afstapel	1:200	formaat	A0	versie
Watering herinrichting	Definitief Ontwerp	CONCEPT	blad nr.	011	0		
presentatietekening DO	23125-100-DO-005						

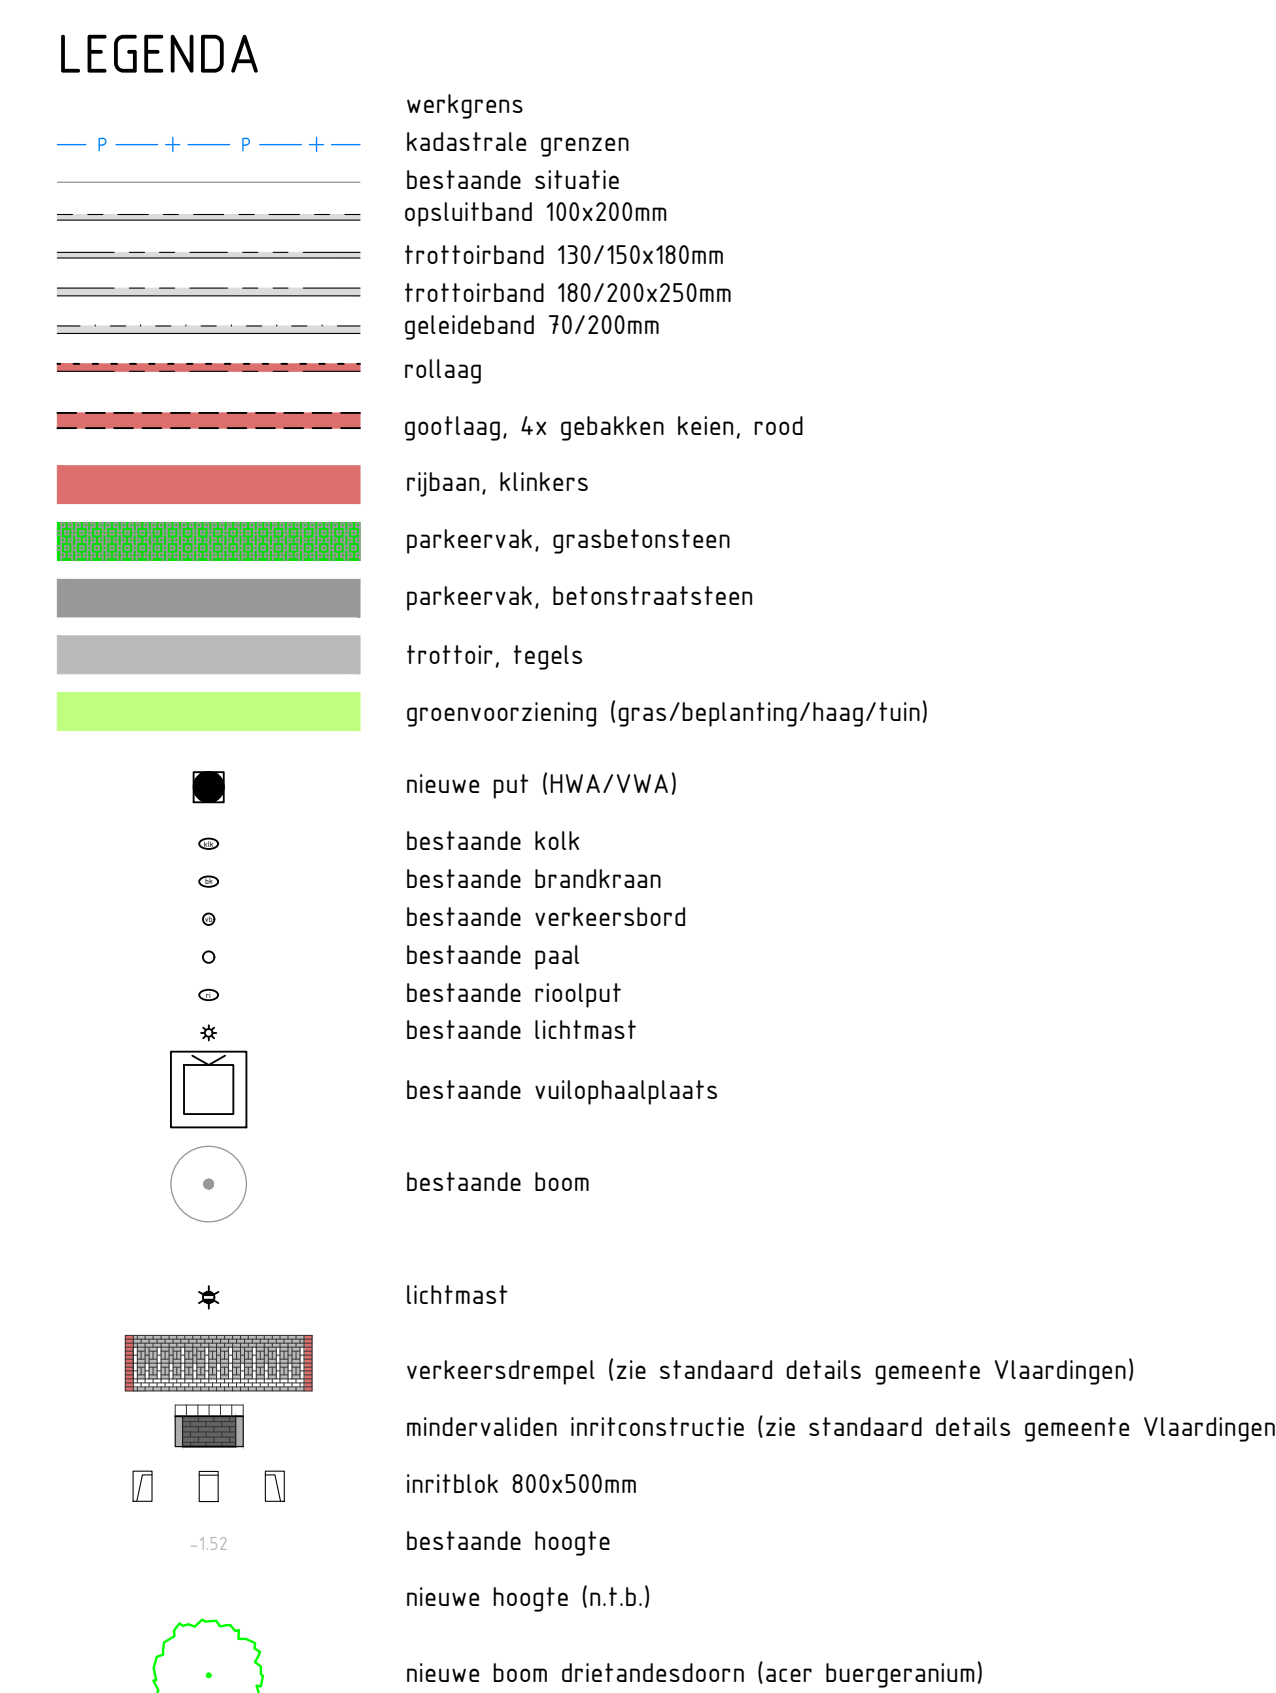

OPMERKINGEN

- bochtbanden parkeervakken conform principe details SUV: $R=0.50\text{ m}$

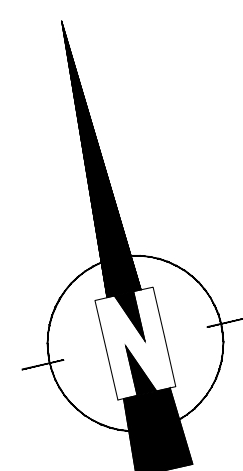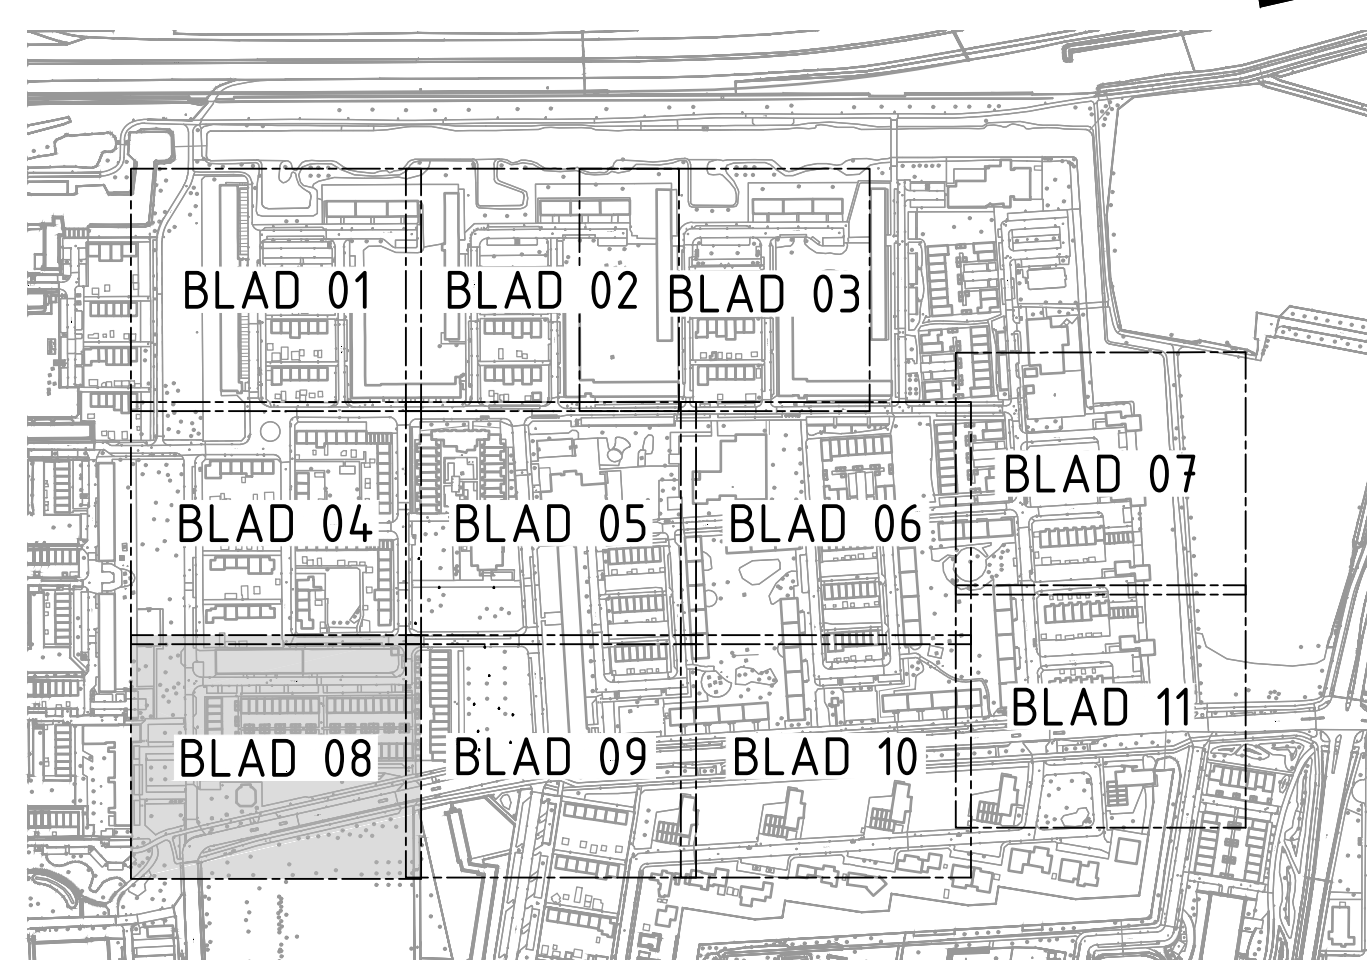

OVERZICHT

Schaal 1:5000

Peilen in meters t.o.v. NAP, tenzij anders aangegeven.
Maken in meters, tenzij anders aangegeven

0	15-07-2025	H. Broer	basisbekeking		
versie	datum	auteur	omschrijving	geconr. door	paraaf c

Gemeente Vlaardingen				
Wetering herinrichting	proj.nr	23125	toetsak	
Definitief Omgev.	schaal	1:200	formaat	A0
	status	CONCEPT	blad nr.	B01
presentatietekening DO	tekeningnr.			
	23125-100-DO-008			

