






Bestaande situatie

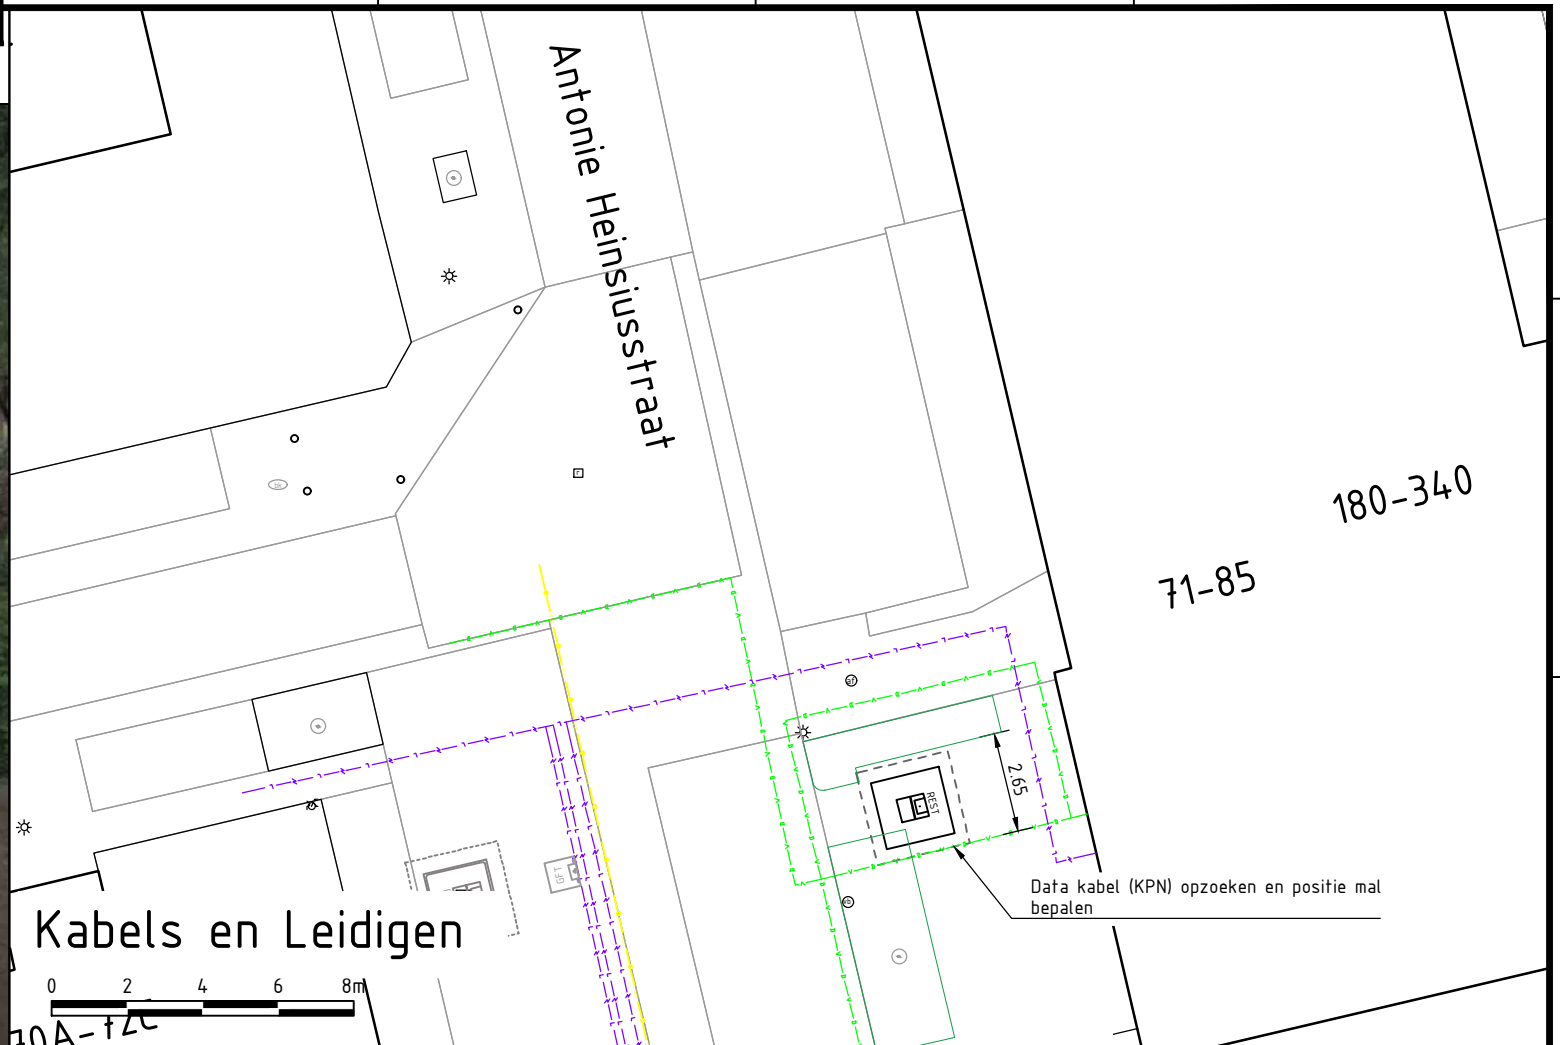

Kabels en Leidigen

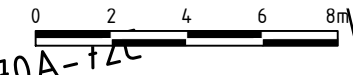

Plaatsen ondergrondse container 1x rest

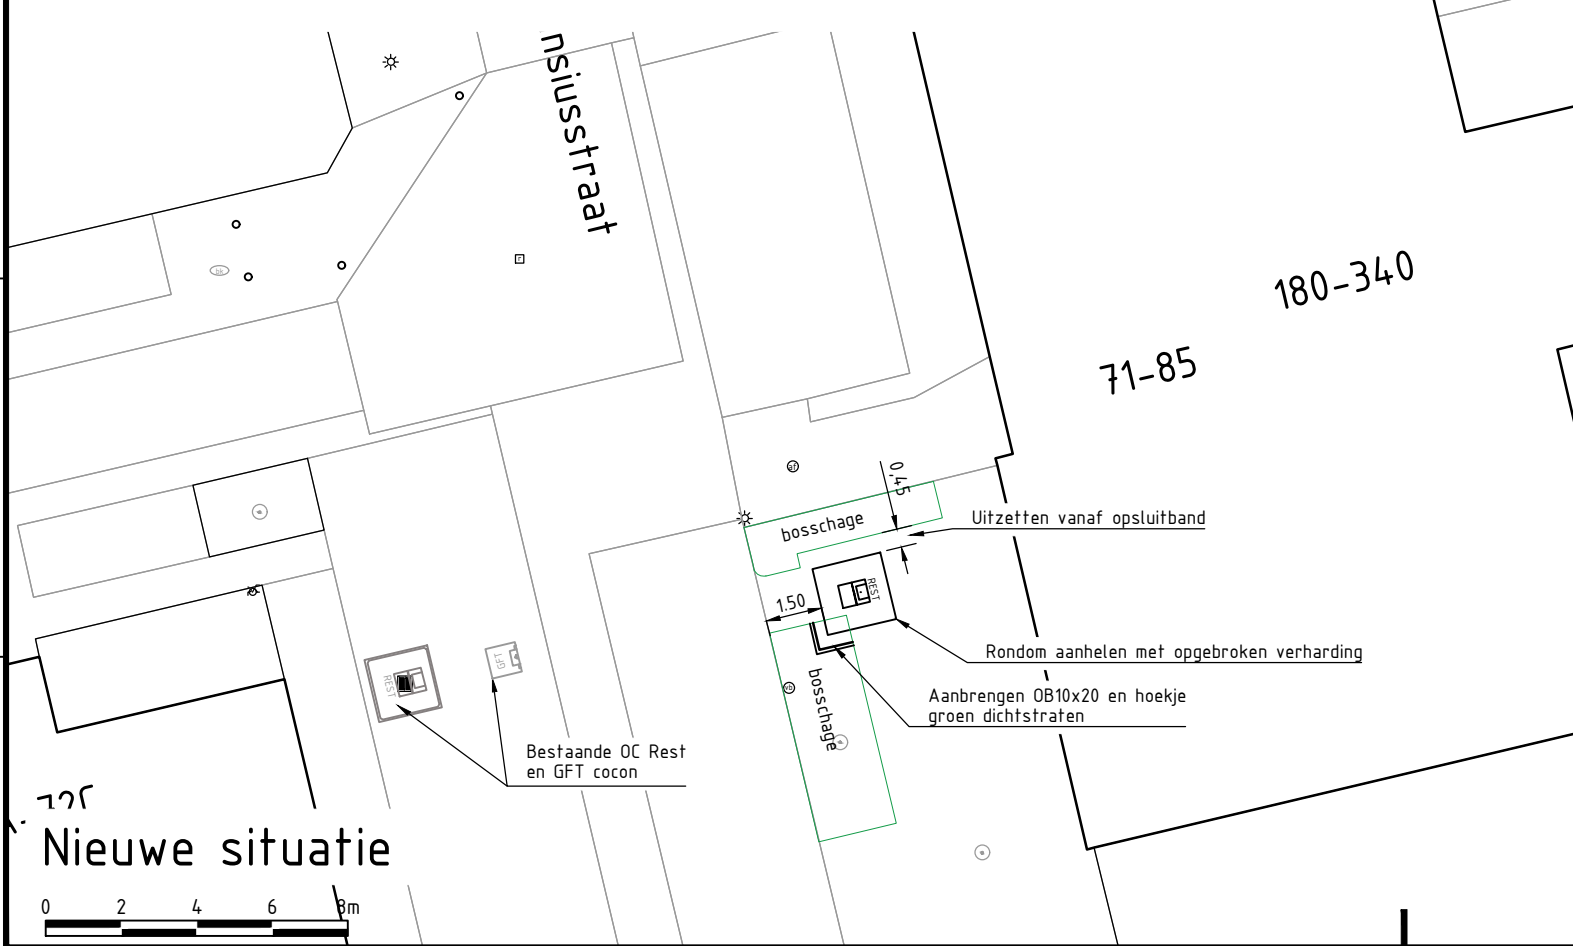


Nieuwe situatie



LEGENDA




Bestaande ondergrondse container

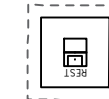

Ondergrondse container (incl. contouren ontgraving)

KABELS EN LEIDINGEN

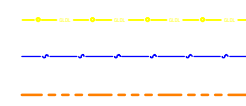


Gasleiding




Waterleiding



Riolering

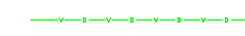

Data kabel

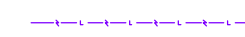

Laagspanning



Middenspanning



OV kabel

De geprojecteerde kabels en leidingen zijn ter indicatie.

De aannemer dient voorafgaand aan de werkzaamheden een graafmelding bij het kadaster te doen.

De feitelijke ligging van kabels en leidingen dient door het graven van proefsleuven te worden vastgesteld.



PROMMENZ

Harmenkaag 11 | 1741 LA Schagen | www.prommenz.nl | info@prommenz.nl

projectnummer	tekeningnummer	versie	blad
19081	_T-UITV004	1.0	04
			van 04

project
Ondergrondse containers Vlaardingen
Gemeente Vlaardingen
onderwerp
Uitvoeringstekeningen
Locatie 5.3-V1: Van Hogendorpstraat 180-340
opdrachtgever
Gemeente Vlaardingen

status	datum
Concept	15-02-2021
schaal	formaat
1:200	A3
ontwerper	paraaf
N. van Langen	
projectleider	datum
N. van Langen	15-02-2021

een frisse kijk op ruimte

