



-  Lichtmast
-  Brandkraan
-  Boom
-  Rioloput
-  Grens terrein

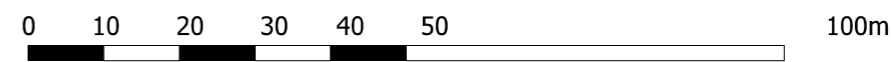

Afdeling	FACILITAIR VIA		
Sectie	Basisregistraties		
Project	Evenementen terreinen		
Omschrijving	Dirk de Derdelaan Ca 4000 M ²		
Tekenaar	KNI	Gezien	Schaal 1:1000
Datum	02-11-15	Datum	Formaat A3
			Blad 1 van 1
			Document Nr. 0_BA_OT005
			Revisie R01



Gemeente Vlaardingen

Postbus 1002
3130 EB Vlaardingen
T (010) 248 4600
F (010) 248 4606