



Bestaande situatie

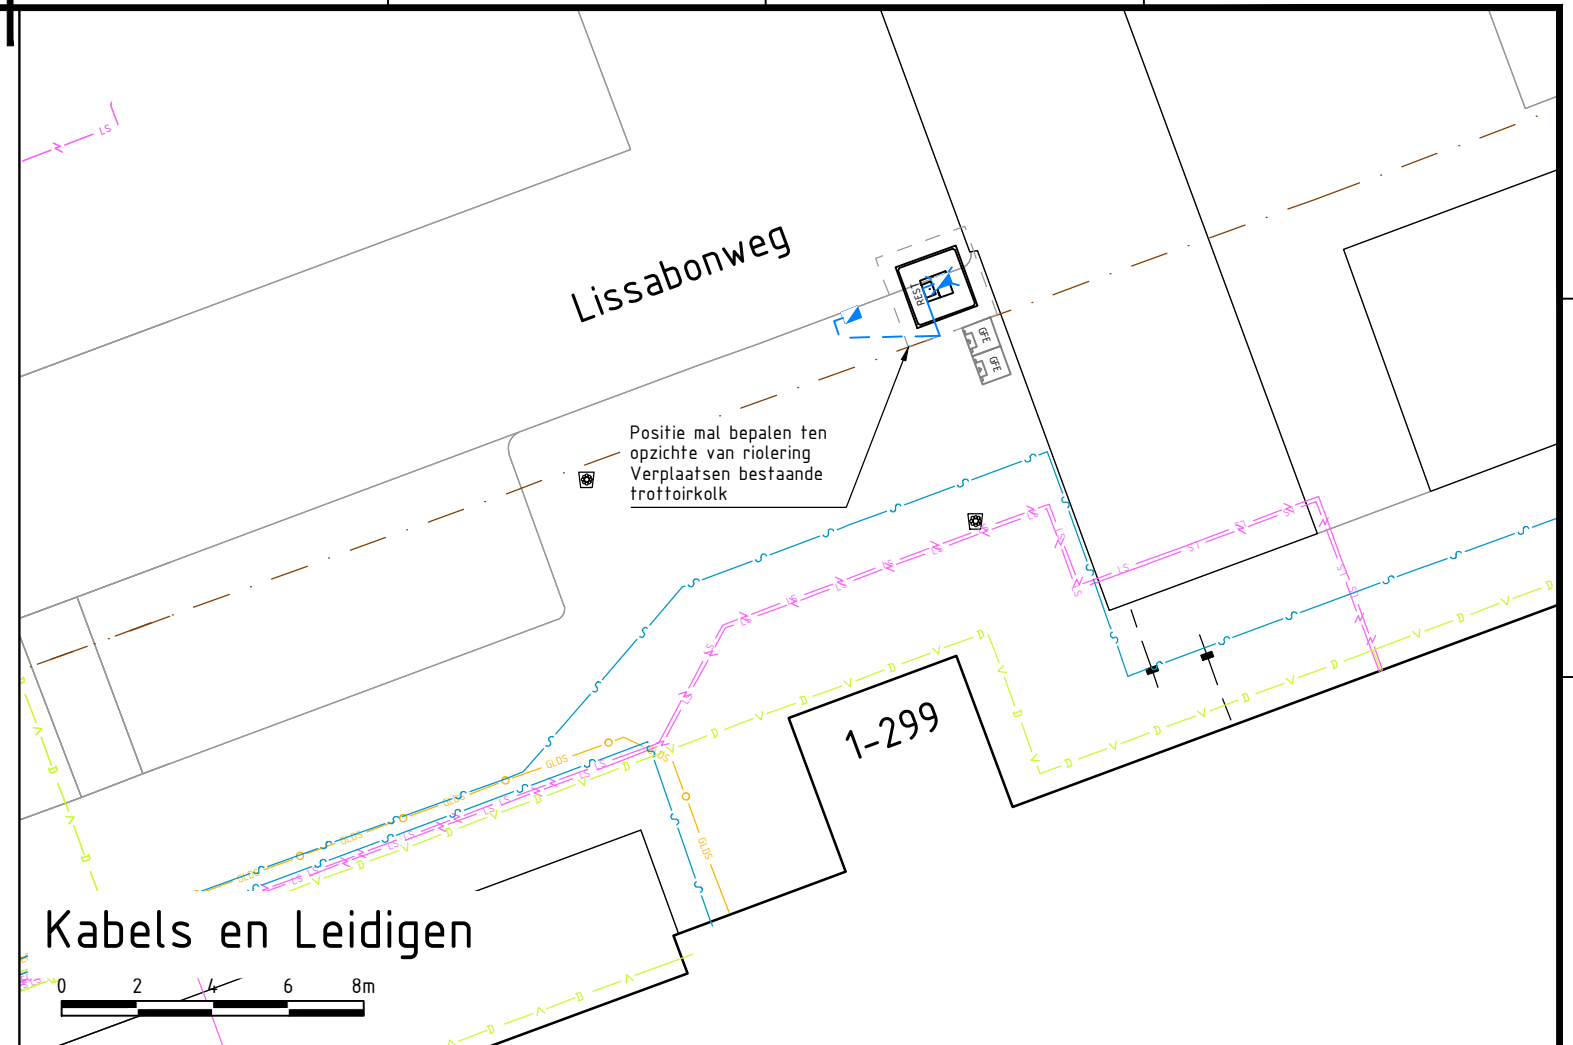


Kabels en Leidigen

Plaatsen ondergrondse container 1x restafval

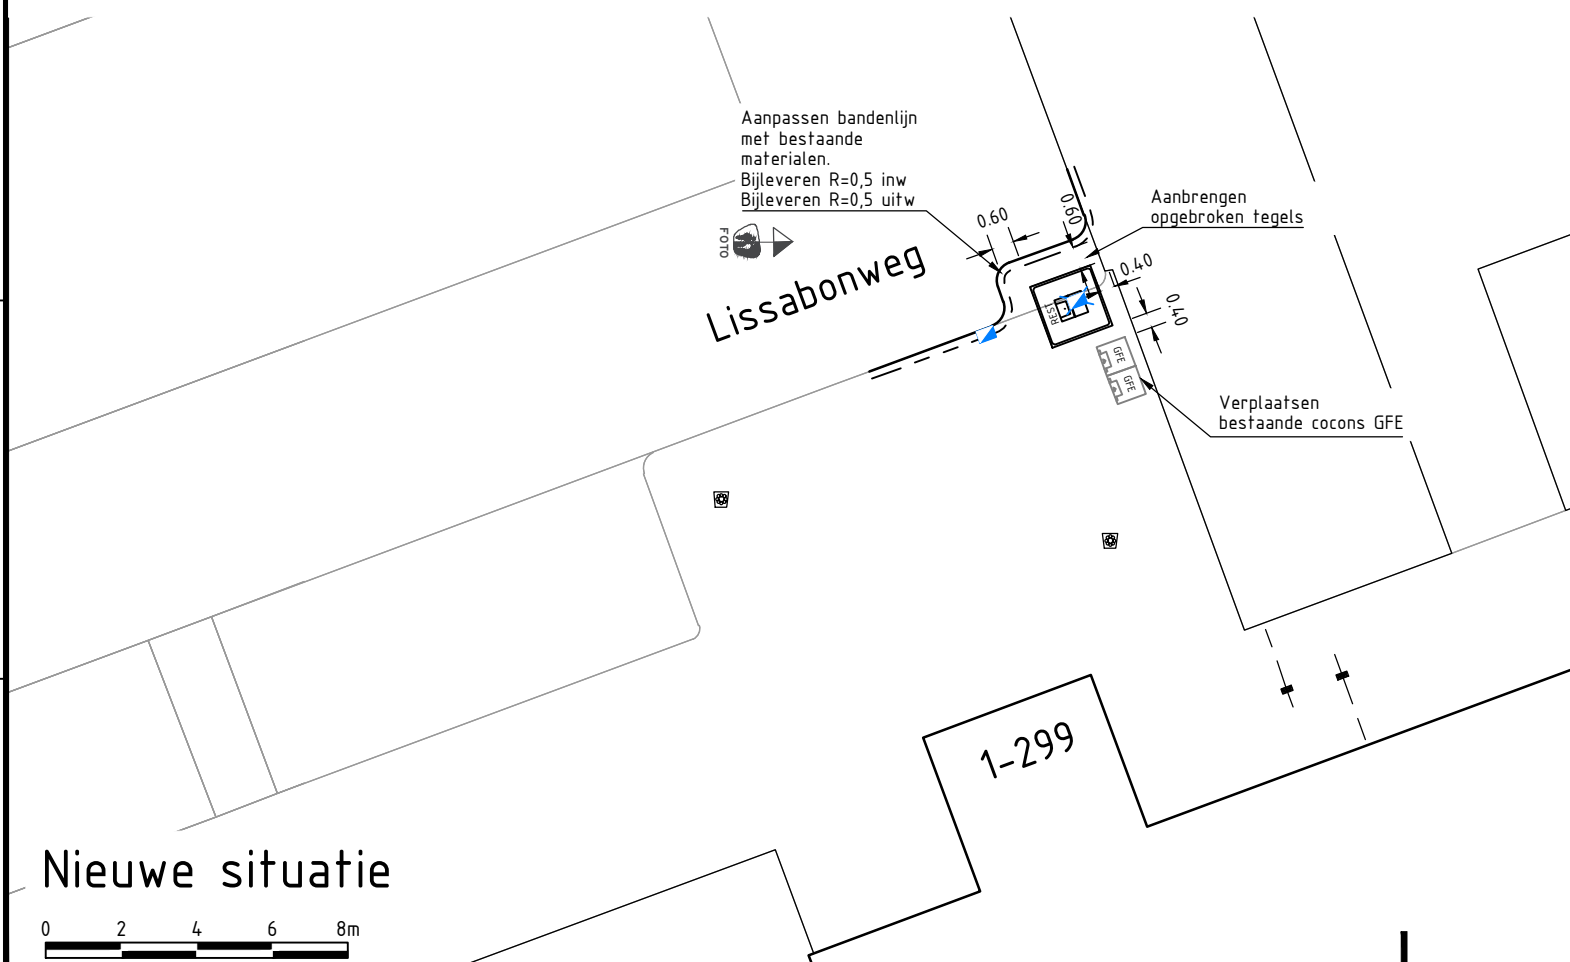

Nieuwe situatie

LEGENDA

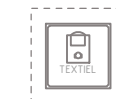


Bestaande ondergrondse container




Ondergrondse container (incl. contouren ontgraving)

KABELS EN LEIDINGEN

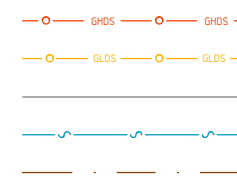

GHDS Gas hoge druk  
GLDS Gas lage druk  
Overig  
Water  
Drukriolering

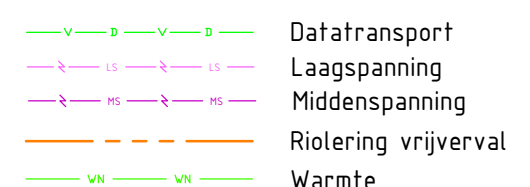

Datatransport  
Laagspanning  
Middenspanning  
Riolering vrijverval  
Warmte



**PROMMENZ**

Harmenkaag 11 | 1741 LA Schagen | www.prommenz.nl | info@prommenz.nl

|               |                |        |        |
|---------------|----------------|--------|--------|
| projectnummer | tekeningnummer | versie | blad   |
| 19081         | _T-UITV003     | 2.0    | 03     |
|               |                |        | van 05 |

project  
Ondergrondse containers Vlaardingen  
Gemeente Vlaardingen  
onderwerp  
Uitvoeringstekeningen Wijk Holy Noord  
Locatie 7.4-W6: Lissabonweg 1 - 299  
opdrachtgever  
Gemeente Vlaardingen

|               |            |
|---------------|------------|
| status        | datum      |
| Definitief    | 28-10-2020 |
| schaal        | formaat    |
| 1:200         | A3         |
| ontwerper     | paraaf     |
| N. van Langen | 28-10-2020 |
| projectleider | paraaf     |
| N. van Langen | 28-10-2020 |

een frisse kijk op ruimte