





Bestaande situatie

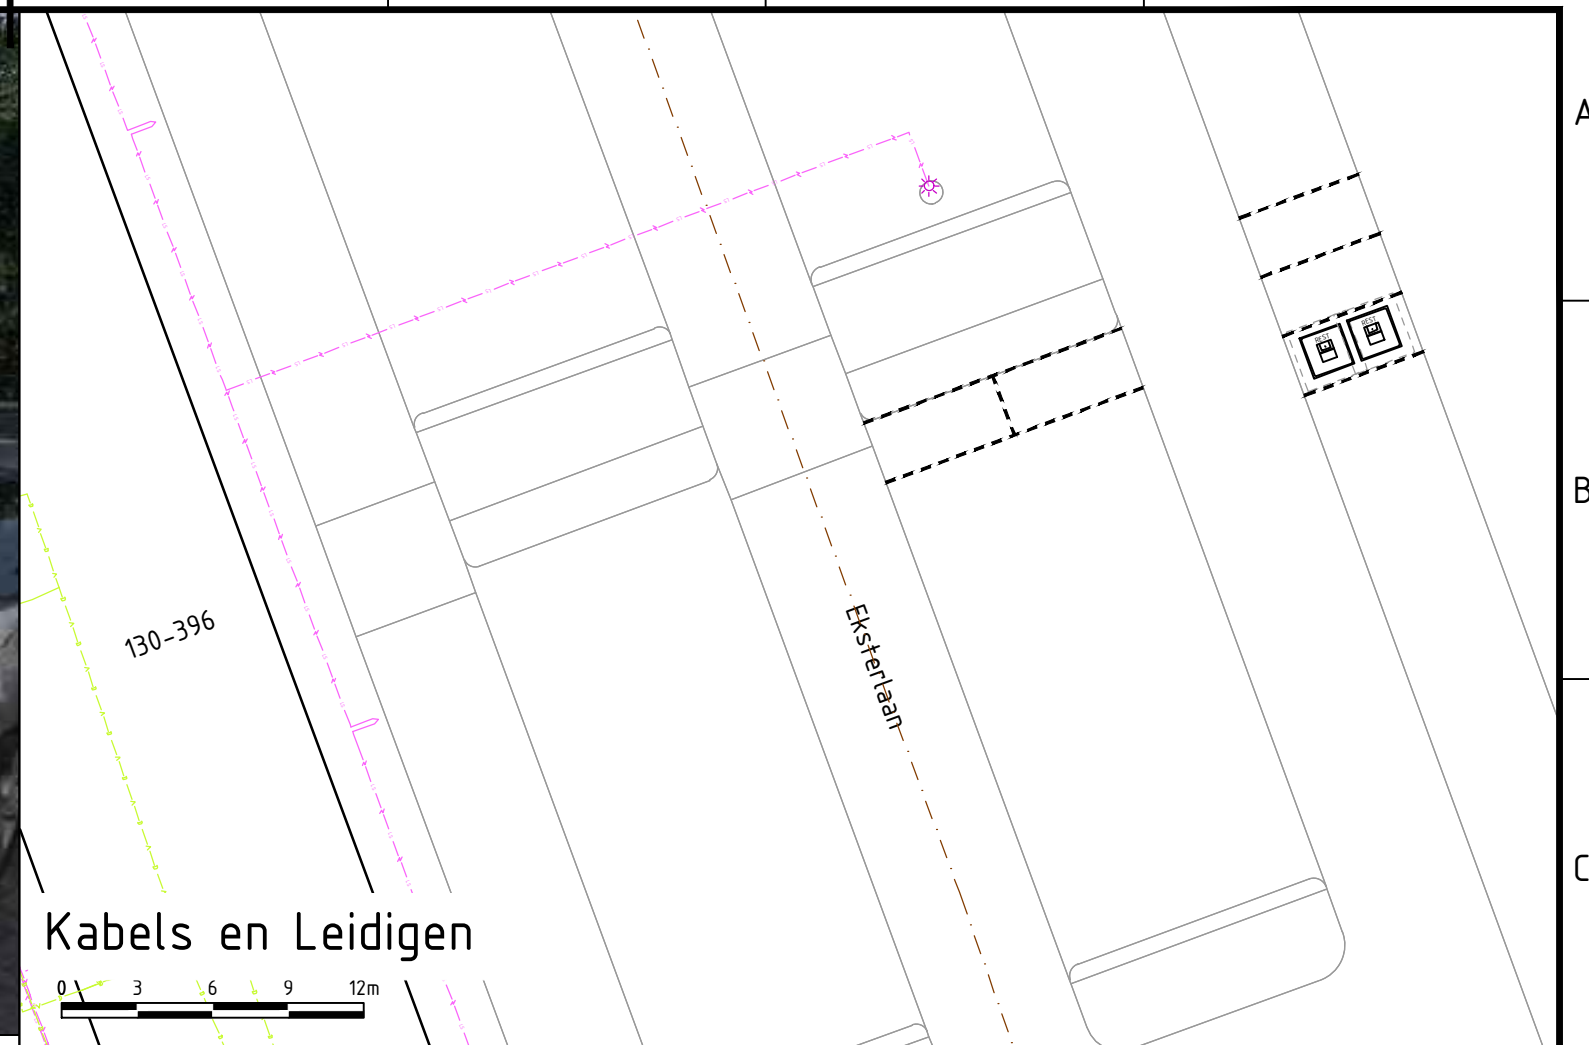

Kabels en Leidingen

Plaatsen ondergrondse container 2x restafval

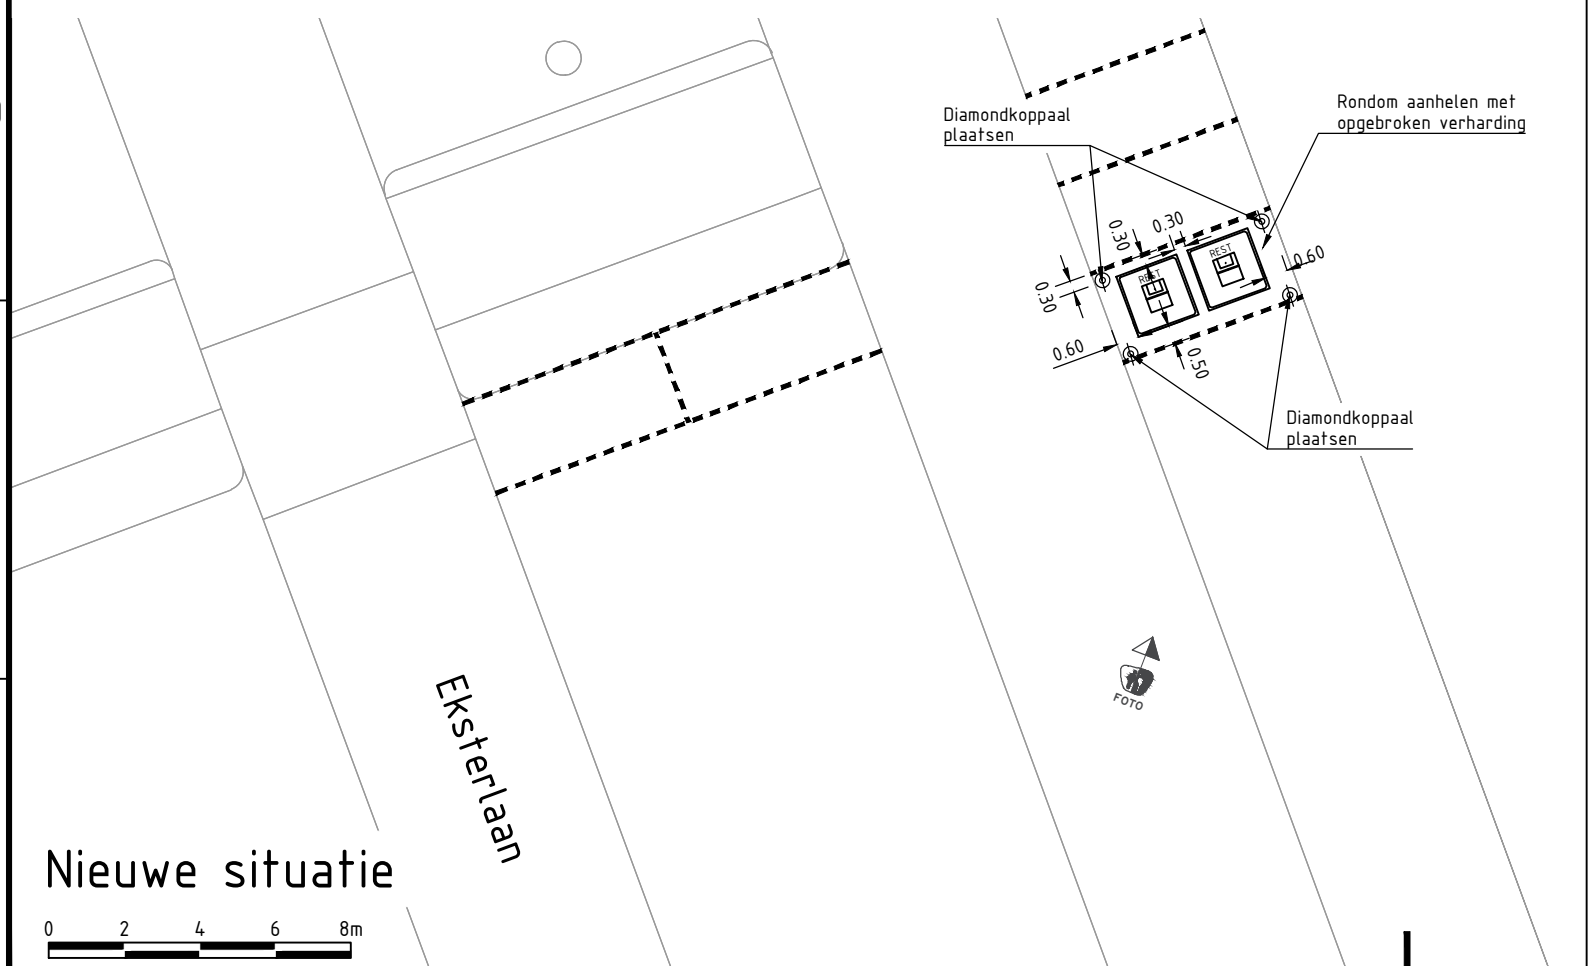

Nieuwe situatie

LEGENDA

	Bestaande ondergrondse container		Ondergrondse container (incl. contouren ontgraving)
KABELS EN LEIDINGEN			
	Gas hoge druk		Datatransport
	Gas lage druk		Laagspanning
	Overig		Middenspanning
	Water		Riolering vrijverval
	Drukriolering		Warmte

PROMMENZ

Harmenkaag 11 | 1741 LA Schagen | www.prommenz.nl | info@prommenz.nl

projectnummer	tekeningnummer	versie	blad
19081	_T-UITV002	1.0	07
			van 14

project	status	datum
Ondergrondse containers Vlaardingen	Definitief	11-06-2020
Gemeente Vlaardingen	schaal	1:200/ 1:300
onderwerp	formaat	A3
Uitvoeringstekeningen Wijk Centrum	ontwerper	paraaf
Locatie 6.4-V1: Eksterlaan 130 - 396	B. de Groot	11-06-2020
opdrachtgever	projectleider	paraaf
Gemeente Vlaardingen	N. van Langen	11-06-2020

een frisse kijk op ruimte