


7 9 11 15 17 21 23 25 29 31 33 35 37a 37

950 M2

- Lichtmast
- Brandkraan
- Boom
- Riolput
- Grens terrein

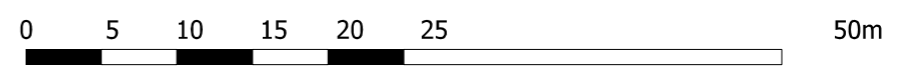

Afdeling	FACILITAIR VIA		
Sectie	Basisregistraties		
Project	Evenementen terreinen		
Omschrijving	Westhavenplaats Ca 750 M ²		
Tekenaar	KNI	Gezien	Schaal 1:500
Datum	02-11-15	Datum	Formaat A3
			Blad 1 van 1
			Document Nr. 0_BA_OT005
			Revisie R01



Postbus 1002
3130 EB Vlaardingen
T (010) 248 4600
F (010) 248 4606