



Bestaande situatie

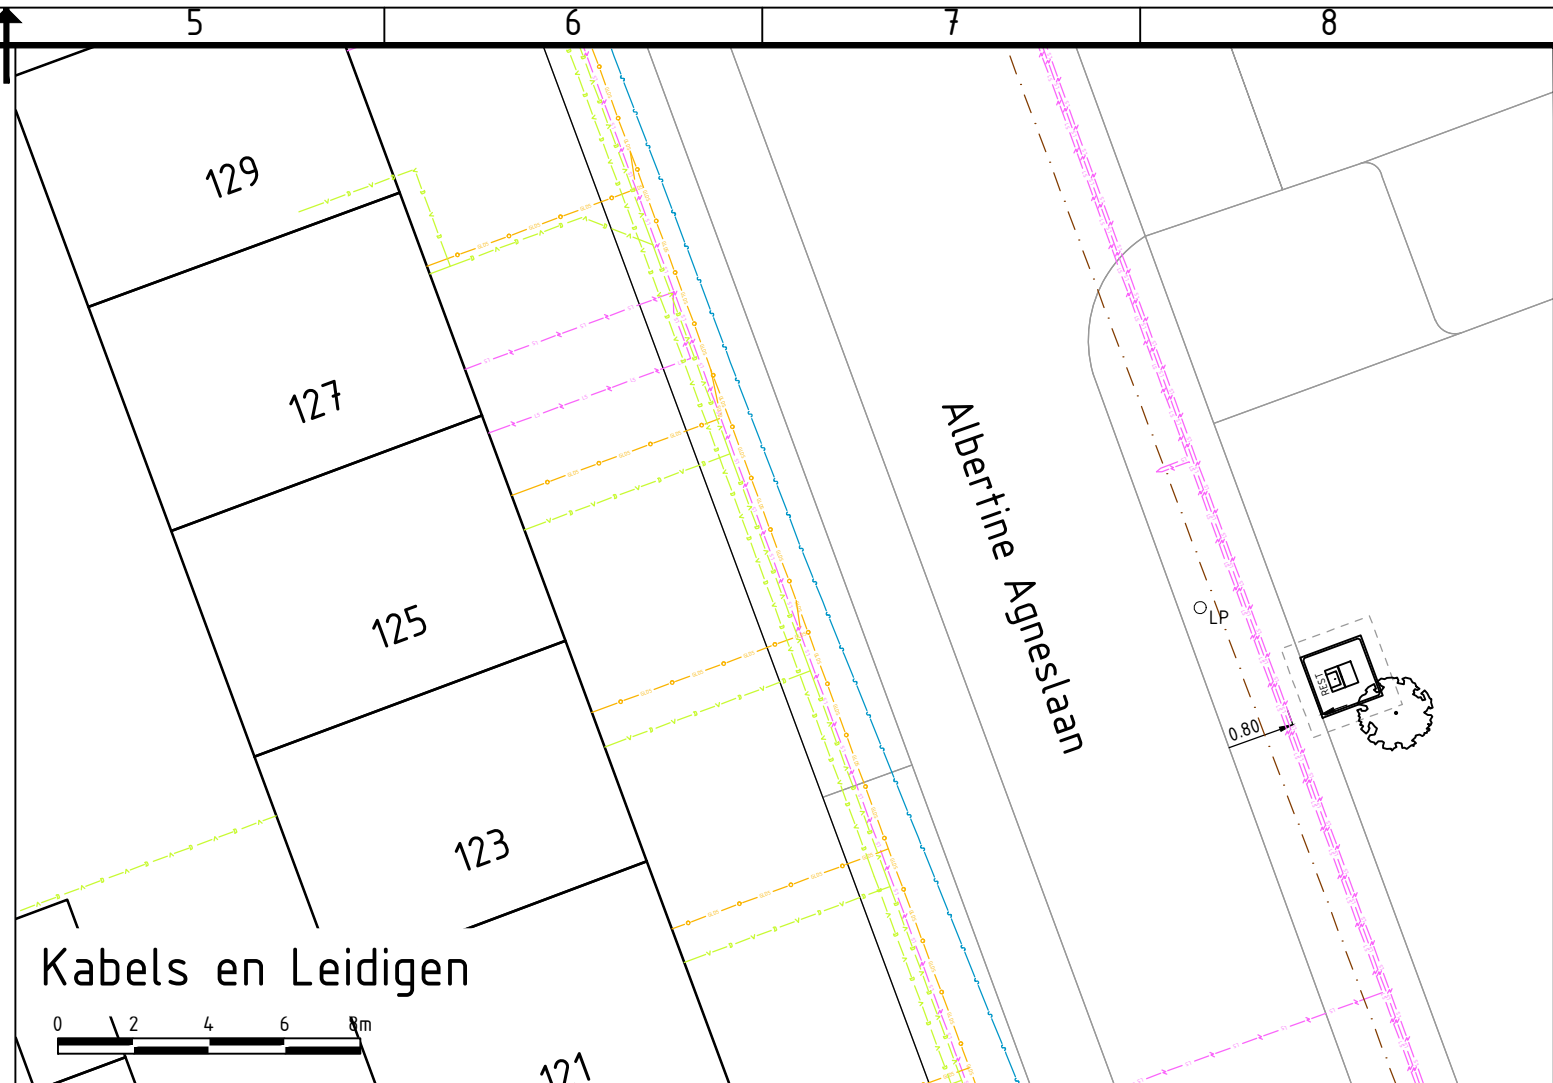

Kabels en Leidigen

Plaatsen ondergrondse container 1x restafval

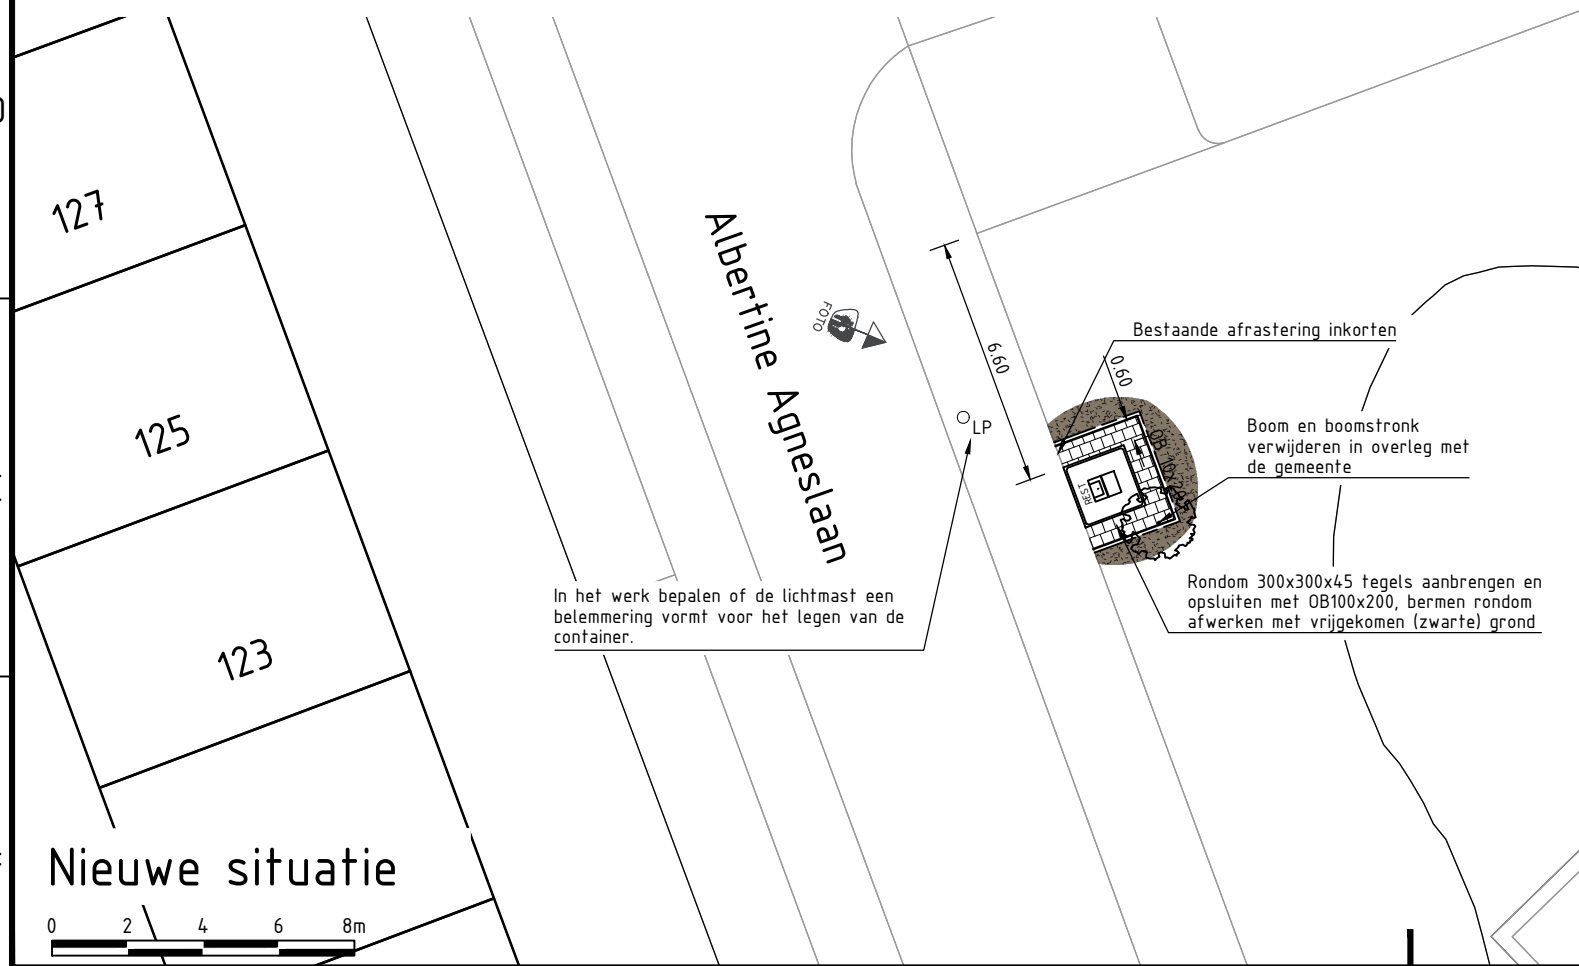


Nieuwe situatie

In het werk bepalen of de lichtmast een belemmering vormt voor het legen van de container.

Rondom 300x300x45 tegels aanbrengen en opsluiten met OB100x200, bermen rondom afwerken met vrijgekomen (zwarte) grond

Bestaande afrostering inkorten
Boom en boomstronk verwijderen in overleg met de gemeente

LEGENDA

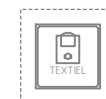

Bestaande ondergrondse container



Ondergrondse container (incl. contouren ontgraving)

KABELS EN LEIDINGEN

- Gas hoge druk
- Gas lage druk
- Overig
- Water
- Drukriolering

- Datatransport
- Laagspanning
- Middenspanning
- Riolering vrijverval
- Warmte



PROMMENZ

Harmenkaag 11 | 1741 LA Schagen | www.prommenz.nl | info@prommenz.nl

projectnummer 19081 tekeningnummer _T-UITV002 versie 1.0 blad 05 van 14

project
Ondergrondse containers Vlaardingen
Gemeente Vlaardingen
onderwerp
Uitvoeringstekeningen Wijk Centrum
Locatie 6.3-V2: Albertine Agneslaan 123
opdrachtgever
Gemeente Vlaardingen

status Definitief datum 11-06-2020
schaal 1:200 formaat A3
ontwerper B. de Groot paraaf datum 11-06-2020
projectleider N. van Langen paraaf datum 11-06-2020

een frisse kijk op ruimte