
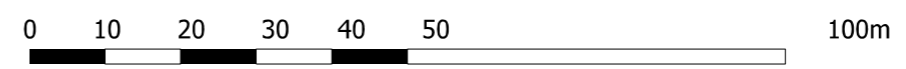



-  Lichtmast
-  Brandkraan
-  Boom
-  Riolput
-  Grens terrein



Afdeling	FACILITAIR VIA		
Sectie	Basisregistraties		
Project	Evenementen terreinen		
Omschrijving	Maasboulevard		
	Ca 10.000 M ²		
Tekenaar	KNI	Gezien	Schaal 1:1000
Datum	02-11-15	Datum	Formaat A3



Gemeente Vlaardingen

Postbus 1002
3130 EB Vlaardingen
T (010) 248 4600
F (010) 248 4606

Blad	Document Nr.	0_BA_OT005
1 van 1	Revisie	R01