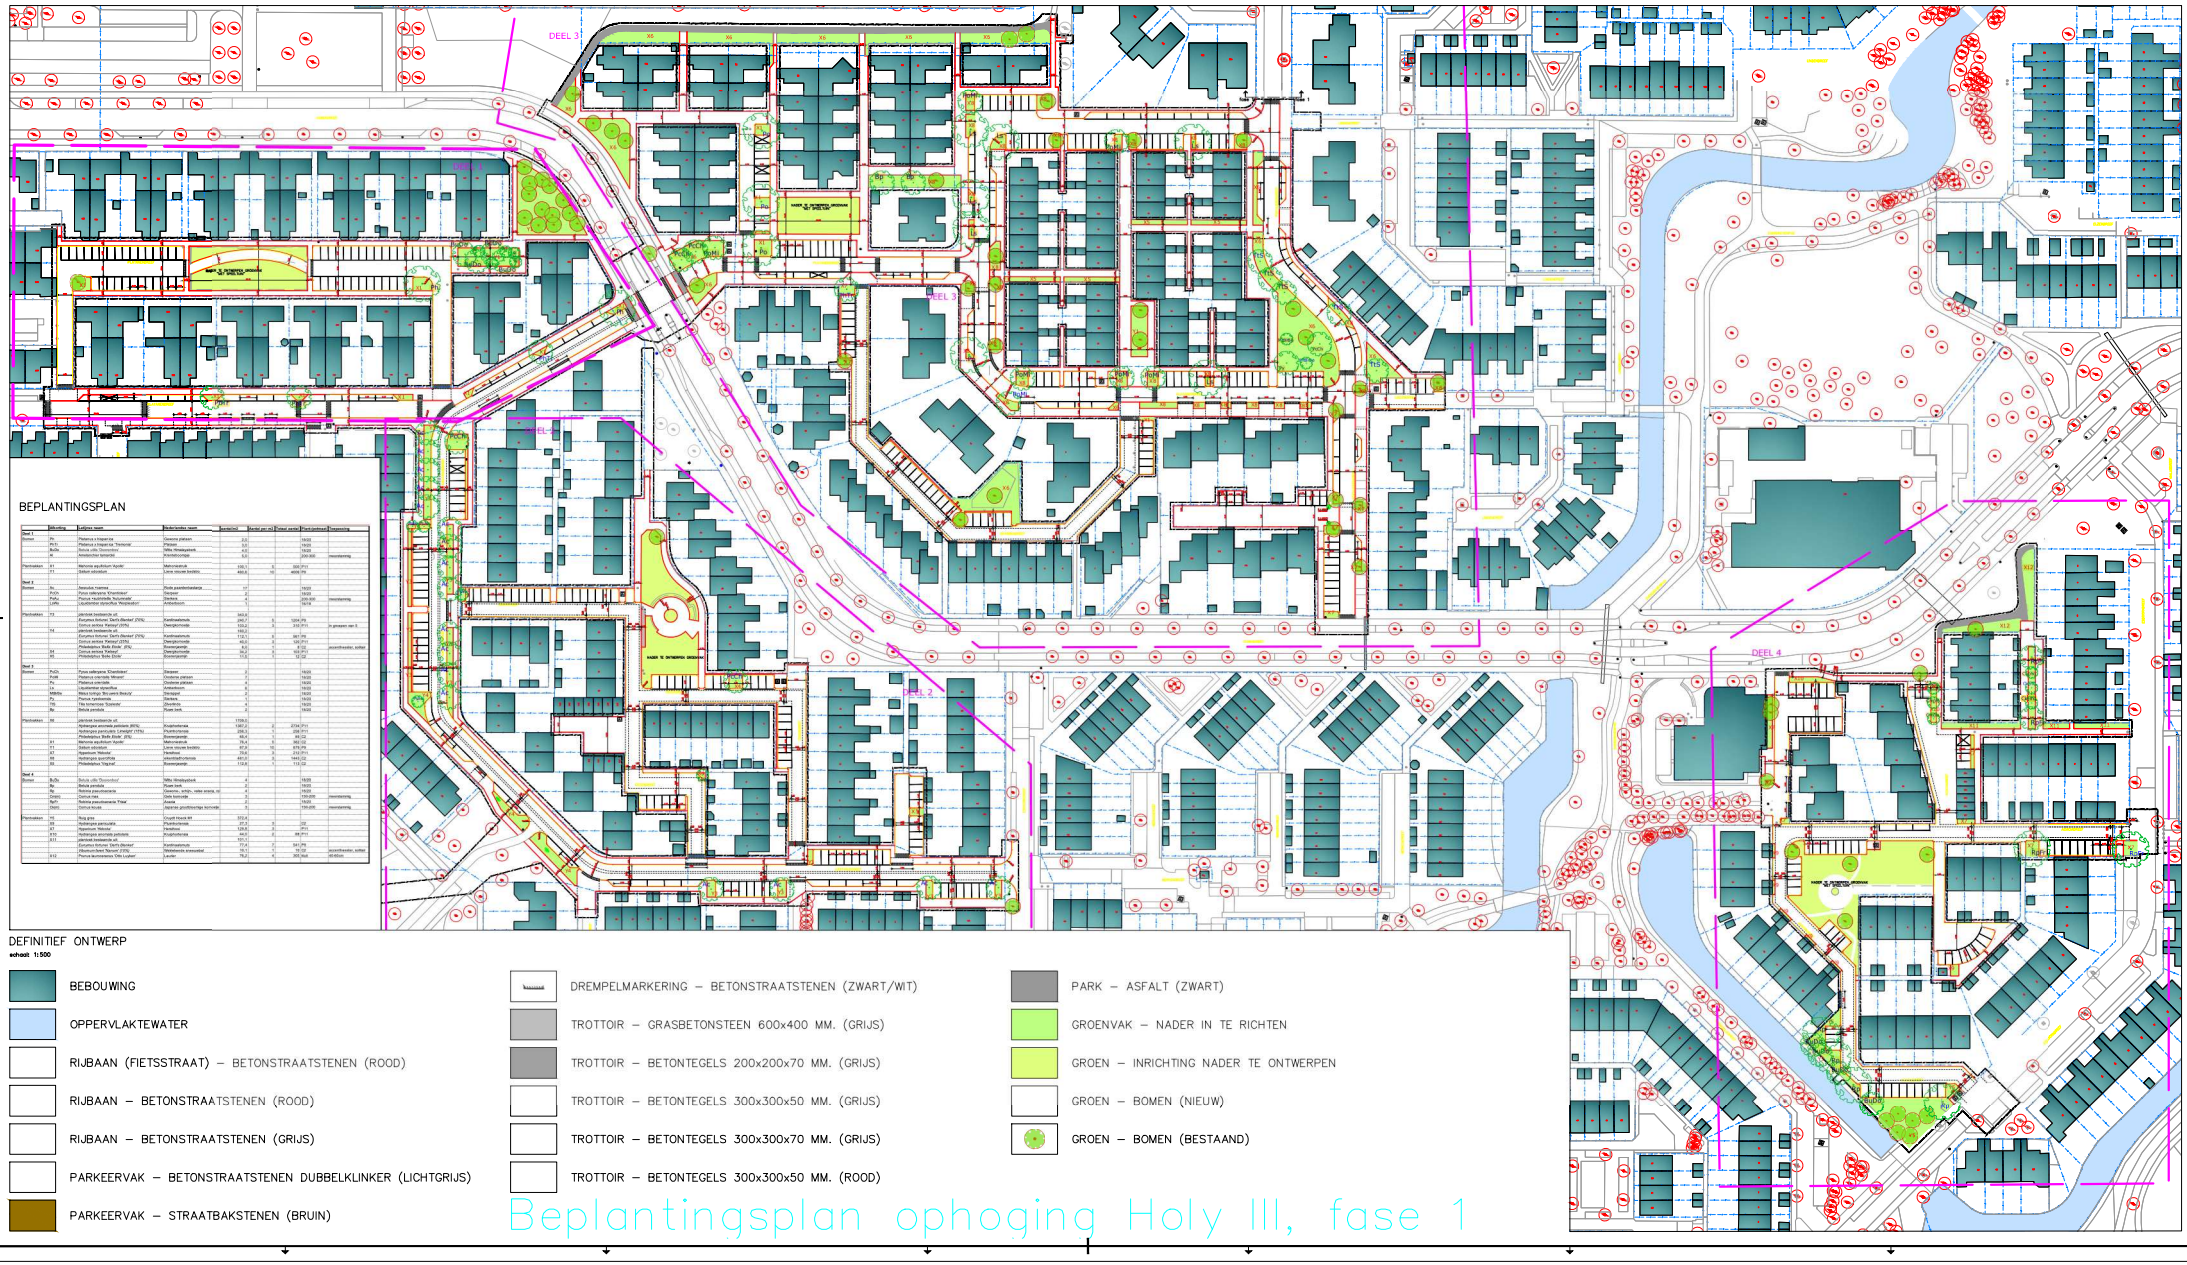

DEFINITIEF ONTWERP

schaal 1:500

- BEBOUWING
- OPPERVLAKTEWATER
- RIJBAAN (FIETSSTRAAT) – BETONSTRAATSTENEN (ROOD)
- RIJBAAN – BETONSTRAATSTENEN (ROOD)
- RIJBAAN – BETONSTRAATSTENEN (GRIJS)
- PARKEERVAK – BETONSTRAATSTENEN DUBBELKLINKER (LICHTGRIJS)
- PARKEERVAK – STRAATBAKSTENEN (BRUIN)
- DREMPELMARKERING – BETONSTRAATSTENEN (ZWART/WIT)
- TROTTOIR – GRASBETONSTEEN 600x400 MM. (GRIJS)
- TROTTOIR – BETONTEGELS 200x200x70 MM. (GRIJS)
- TROTTOIR – BETONTEGELS 300x300x50 MM. (GRIJS)
- TROTTOIR – BETONTEGELS 300x300x70 MM. (GRIJS)
- TROTTOIR – BETONTEGELS 300x300x50 MM. (ROOD)
- PARK – ASFALT (ZWART)
- GROENVAK – NADER IN TE RICHTEN
- GROEN – INRICHTING NADER TE ONTWERPEN
- GROEN – BOMEN (NIEUW)
- GROEN – BOMEN (BESTAAND)

Beplantingsplan ophoging Holy III, fase 1