


## Legenda

- aanbrengen betonstraatstenen, keiformaat, kleur. rood, in keperverband
- aanbrengen betonstraatstenen, keiformaat, kleur. grijs, in elleboogverband
- aanbrengen betontegels, 300x300x50mm, kleur. portlandgrijs, in halfsteensverband
- aanbrengen betontegels, 300x300x70mm, kleur. portlandgrijs, in halfsteensverband
- aanbrengen dubbelbetonstraatstenen, kleur. Wascon 103 (stonewash), in blokverband
- aanbrengen straatbakstenen, dikformaat, kleur. bruin, in elleboogverband
- aanbrengen straatbakstenen, keiformaat, kleur. bruin, in halfsteensverband
- aanbrengen beplanting
- aanbrengen kunstgras
- aanbrengen geleideband 70/200x250mm
- aanbrengen trottoirband 130/150x250mm
- aanbrengen trottoirband 180/200x250mm
- aanbrengen gazonband 100x200mm
- aanbrengen opsluitband 100x200mm
- aanbrengen opsluitband 150x250mm
- aanbrengen opsluitband 200x250mm
- aanbrengen betontegel 200x300x70mm grijs
- weg-as
- hekwerk
- talud kruin
- talud teen
- aanbrengen inritblokken 180x650x500mm
- aanbrengen verloopstuk trottoir-/geleideband
- aanbrengen verloopstuk trottoir-/opsluitband
- drempelopgang BSS KF (zie 'principe detail drempel 8 cm)' in SUV)
- haaksparkeren (Populierendreef en Abelendreef) (zie 'principe detail haaksparkeervak)' in SUV)
- parkeren op matjes (Abelendreef) (zie 'principe detail parkeervak op het trottoir)' in SUV)
- langsparkeervak (Populierendreef) (zie 'principe detail langsparkeervak)' in SUV)
- aanbrengen mindervaliden inrit
- aanbrengen ondergrondse container
- speeltoestel
- uitneembare paal
- kunststof diamantkoppaal
- lichtmast met één armig armatuur, lengte 6 meter
- lichtmast met kegelvormig armatuur, lengte 4 meter
- object verplaatsen
- in/uitrit woningen
- aanleghoogte
- bestaande lichtmast met één armig armatuur, lengte 6 meter
- bestaande lichtmast met kegelvormig armatuur, lengte 4 meter
- bestaande hoogte
- bestaande boom
- profielverwijzing
- materiaalgrens
- werkgrens

## Situatie

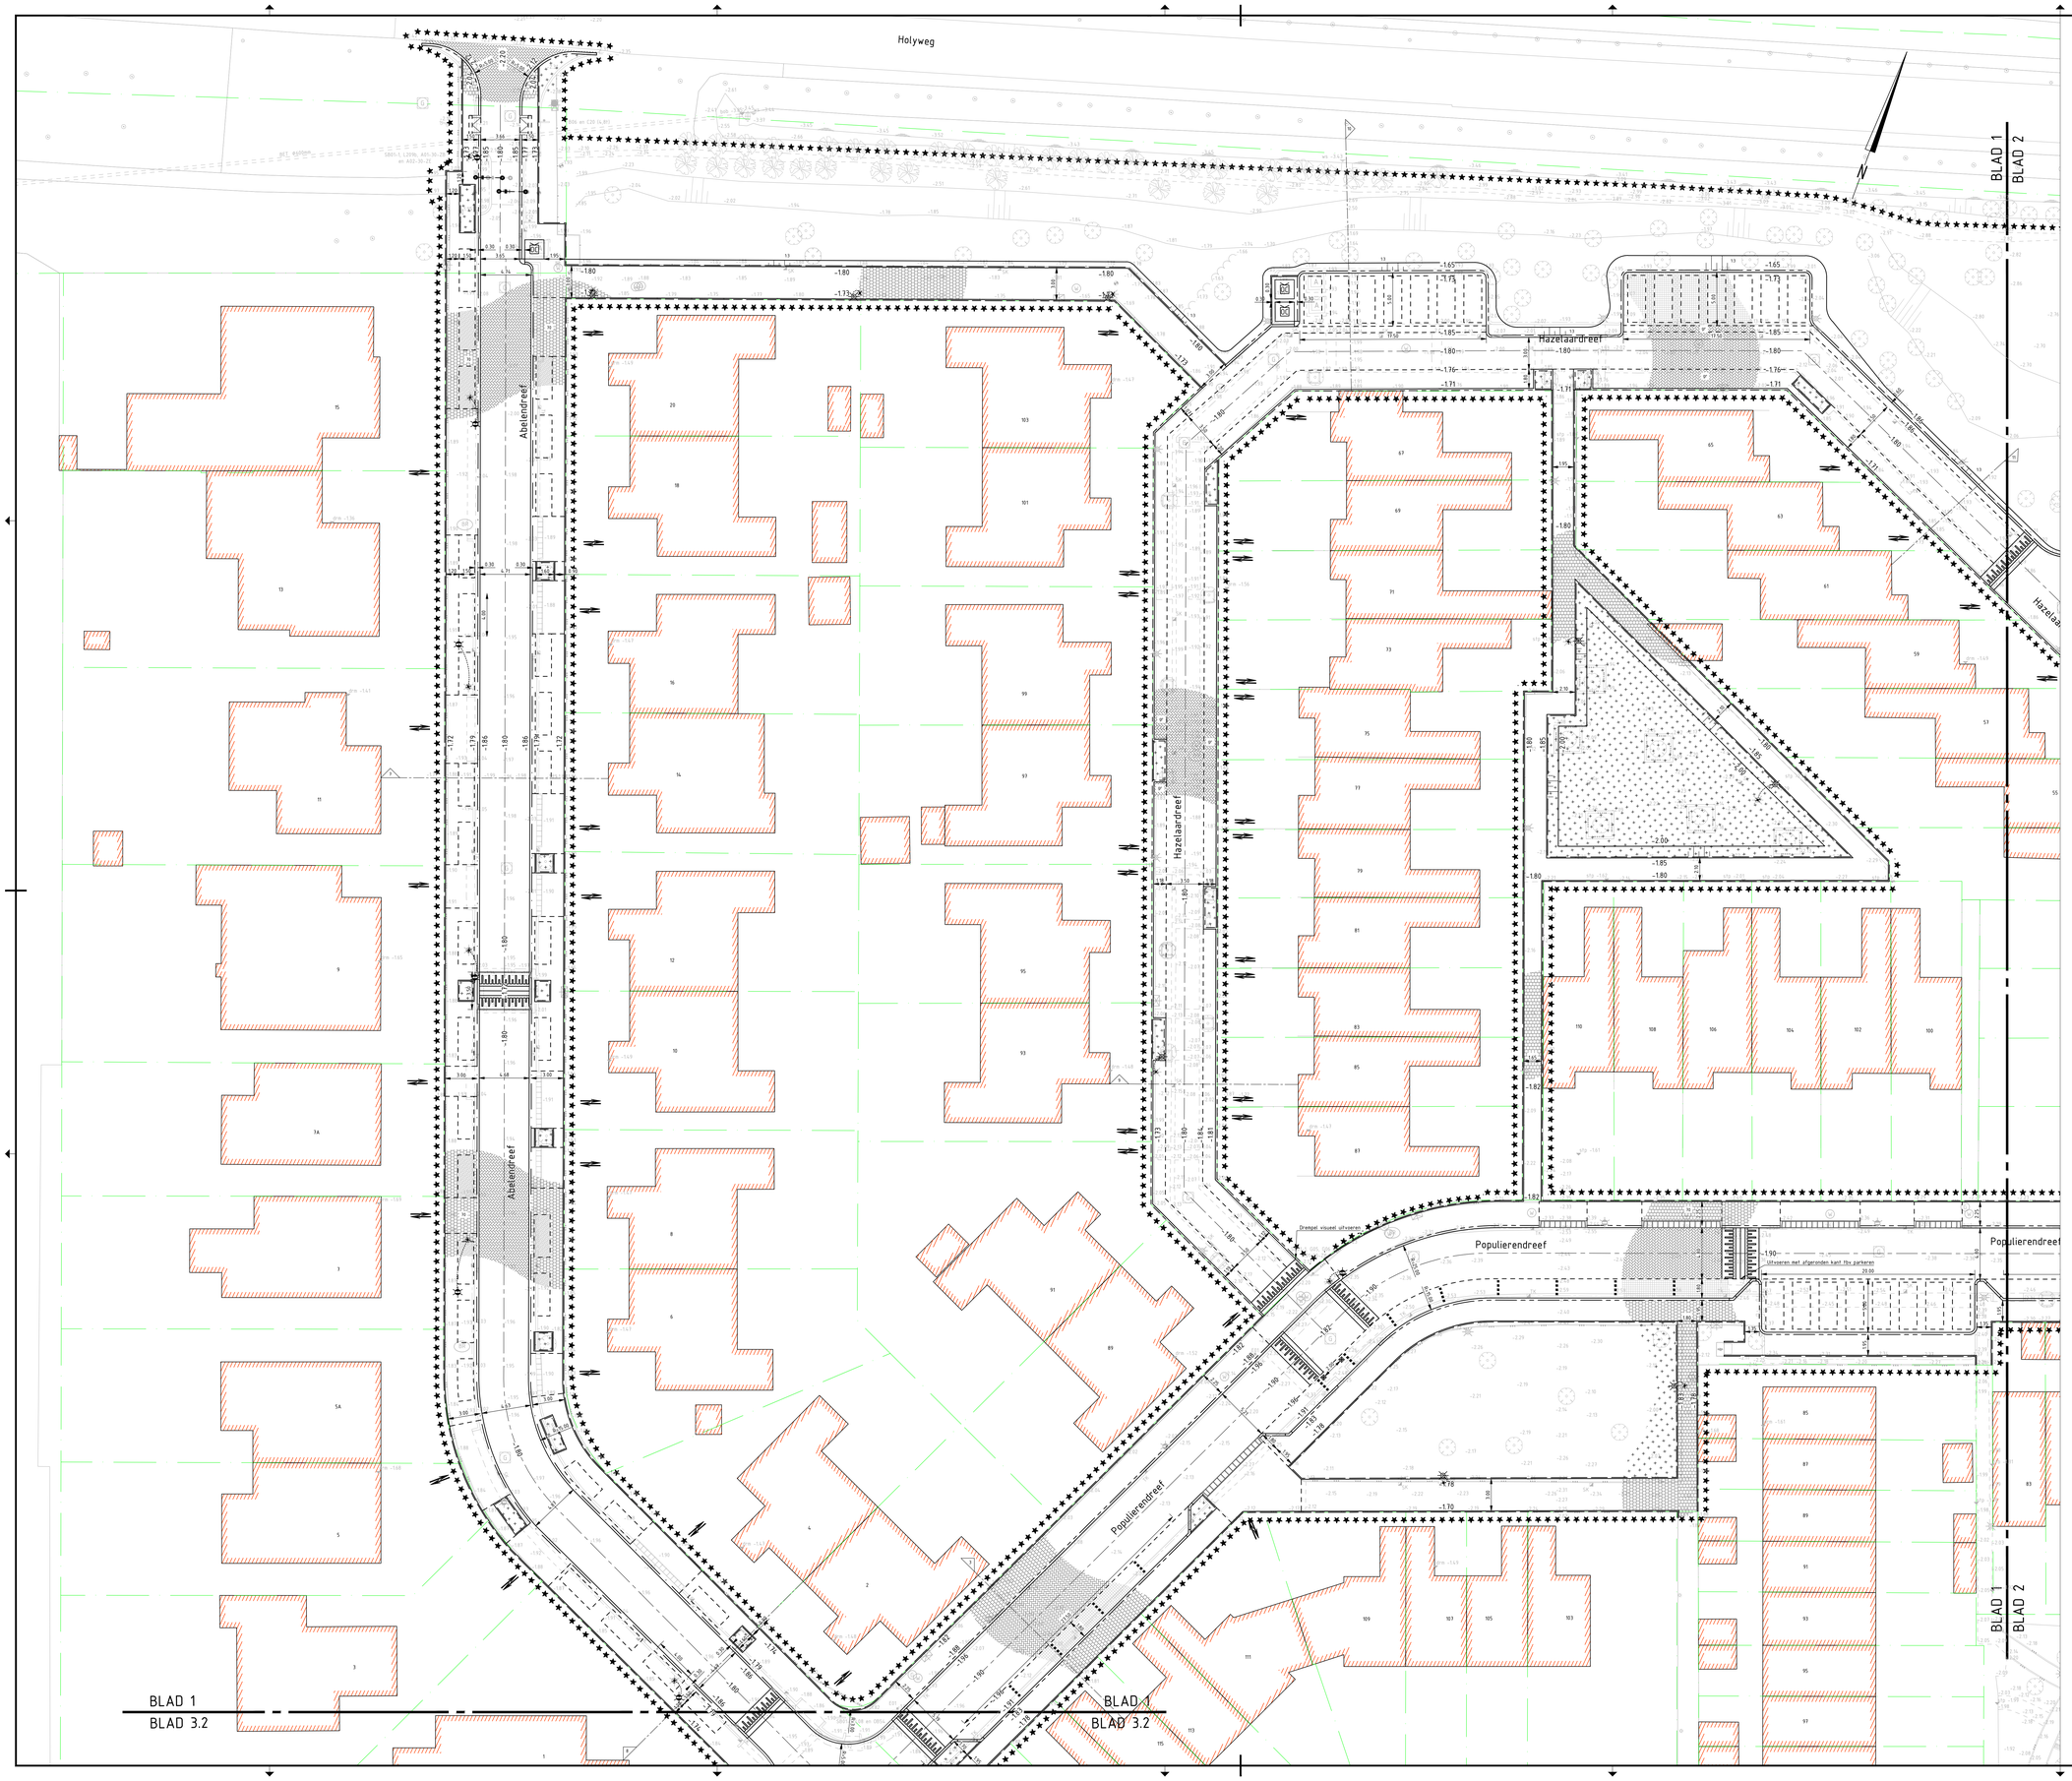


0 2 4 6 8m

Gebouwlocatie en afmetingen ter indicatie, maten kunnen afwijken
Hoogtematen t.o.v. NAP
Maten in meters, tenzij anders aangegeven

| | |
|---|---|
| Afdeling | BEHEER & INFORMATIE |
| Sectie | VOORBEREIDING EN REALISATIE |
| Project | Herinrichten Drevenbuurt, Fase 1 te Vlaardingen |
| Omschrijving | Te realiseren situatie<br>Verharding<br>Schetsontwerp |

ADCIM

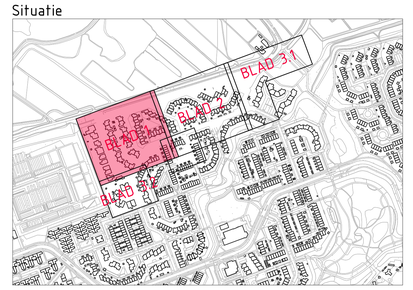Gemeente Vlaardingen
Postbus 1002
3130 EB Vlaardingen
Tel. (0102)484000
Fax. (0102)484000

| Wijziging | Datum |
|---|---|
| | |

| | | | | | | | |
|---|---|---|---|---|---|---|---|
| Tekenaar | TB | Gezien | AK | Schaal | 1:200 | Blad | Document Nr. 20190422-C32 |
| Datum | 07-04-2020 | Datum | 07-04 | Formaat | A0 | 1 van 3 | Revisie Concept |

20190422-C32.dwg