




BESTEMMINGSPLAN

BABBERSPOLDER OOST, 1^e herziening (Deelplannen 7+8)


vastgesteld 10 juli 2014

onherroepelijk 4 september 2014


Analoge verbeelding

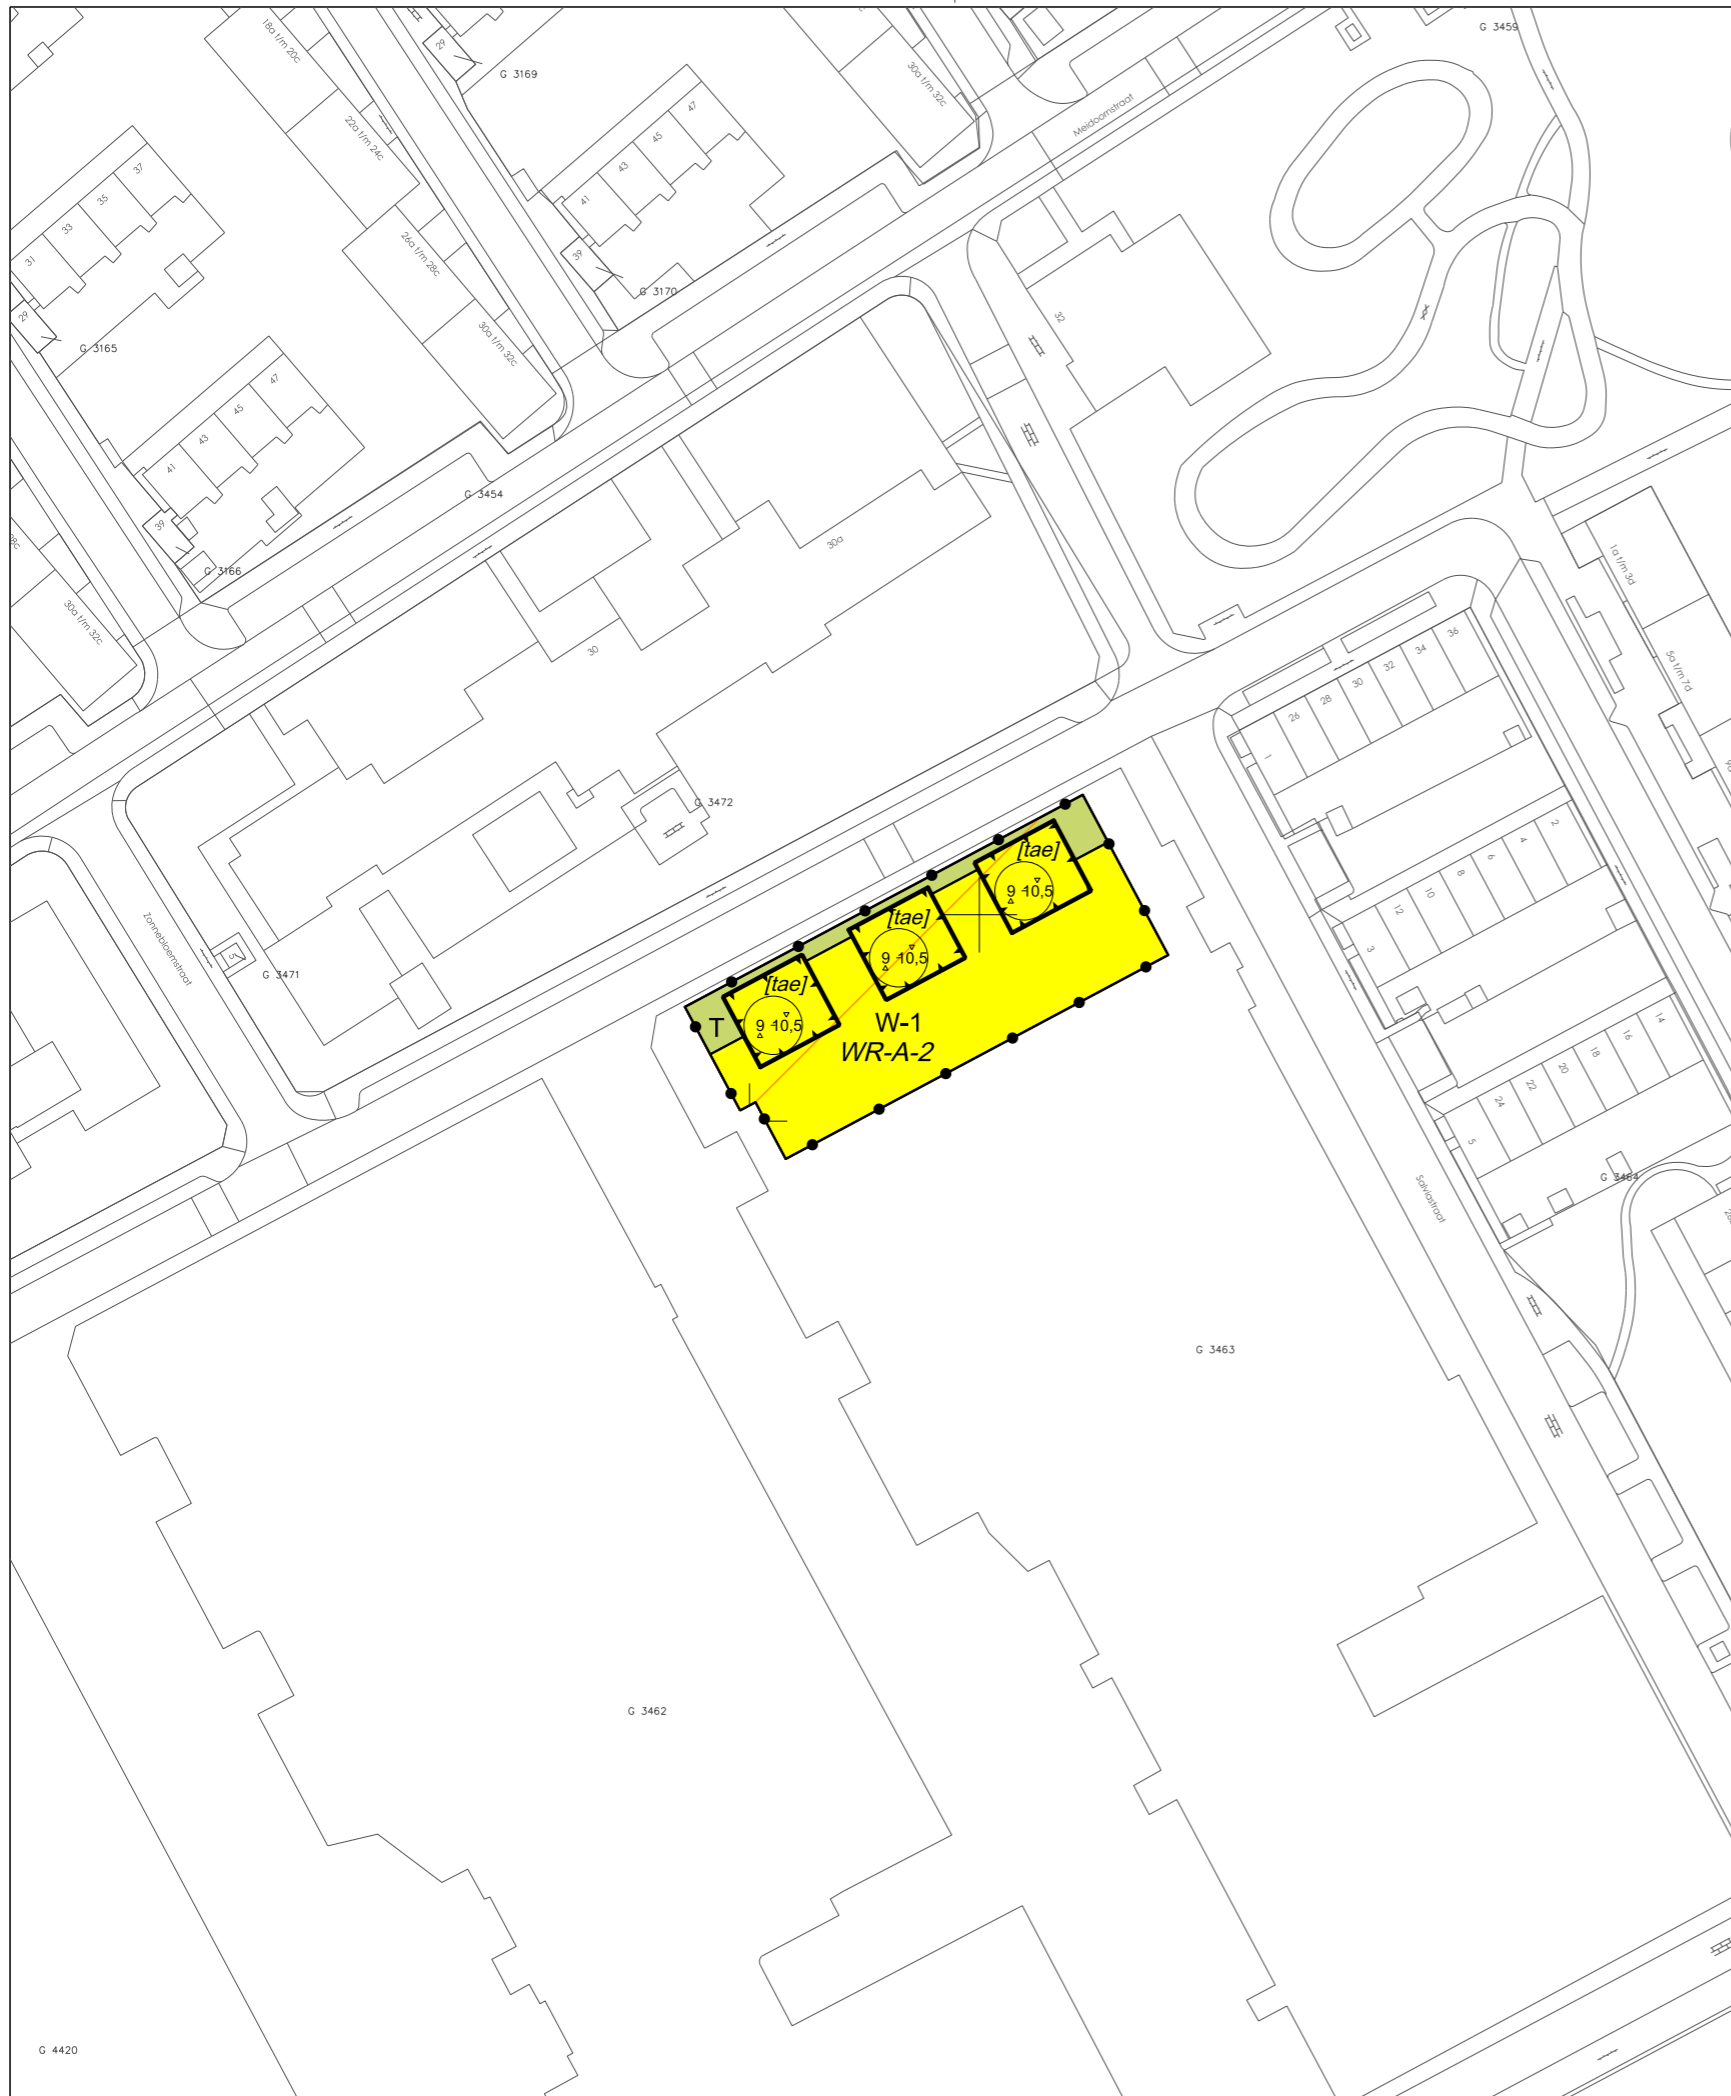


Plangebied

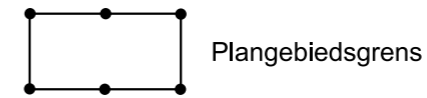


Bestemmingen

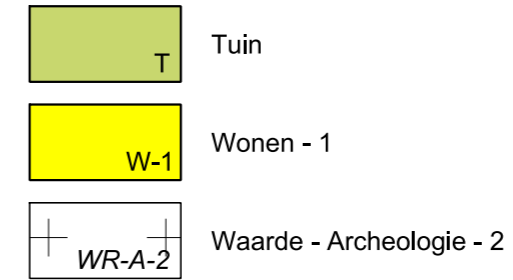

Aanduidingen

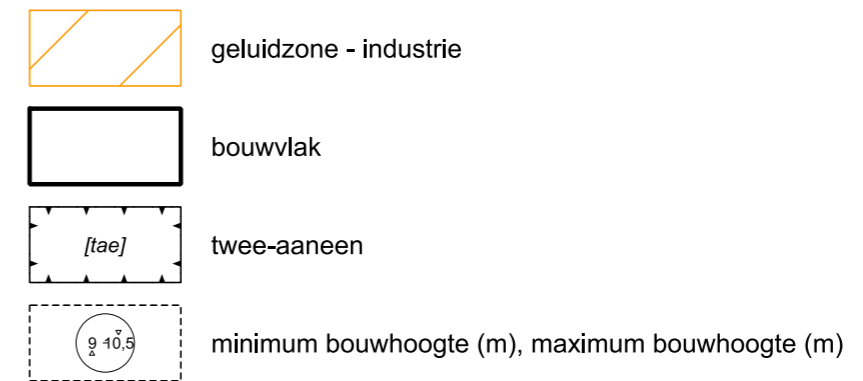


Verklaringen

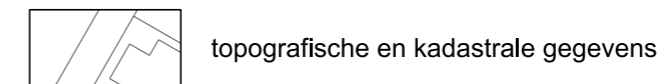

Gemeente Vlaardingen

Bestemmingsplan Babberspolder Oost, 1e herziening (Deelplannen 7+8)
analoge verbeelding

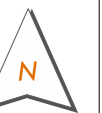

buRO

bureau voor ruimtelijke ordening en advies
Utrechtseweg 29A telefoon 033 465 45 31
3811 NA Amerfoort fax 033 462 41 15

projectnummer: 0622-11

tekeningnummer: 0622-11-P01

IDN: NL.IMRO.0622.0244ph01Babo2009-0030

datum: juni 2014

schaal: 1:1000

status: vastgesteld

formaat: A3