



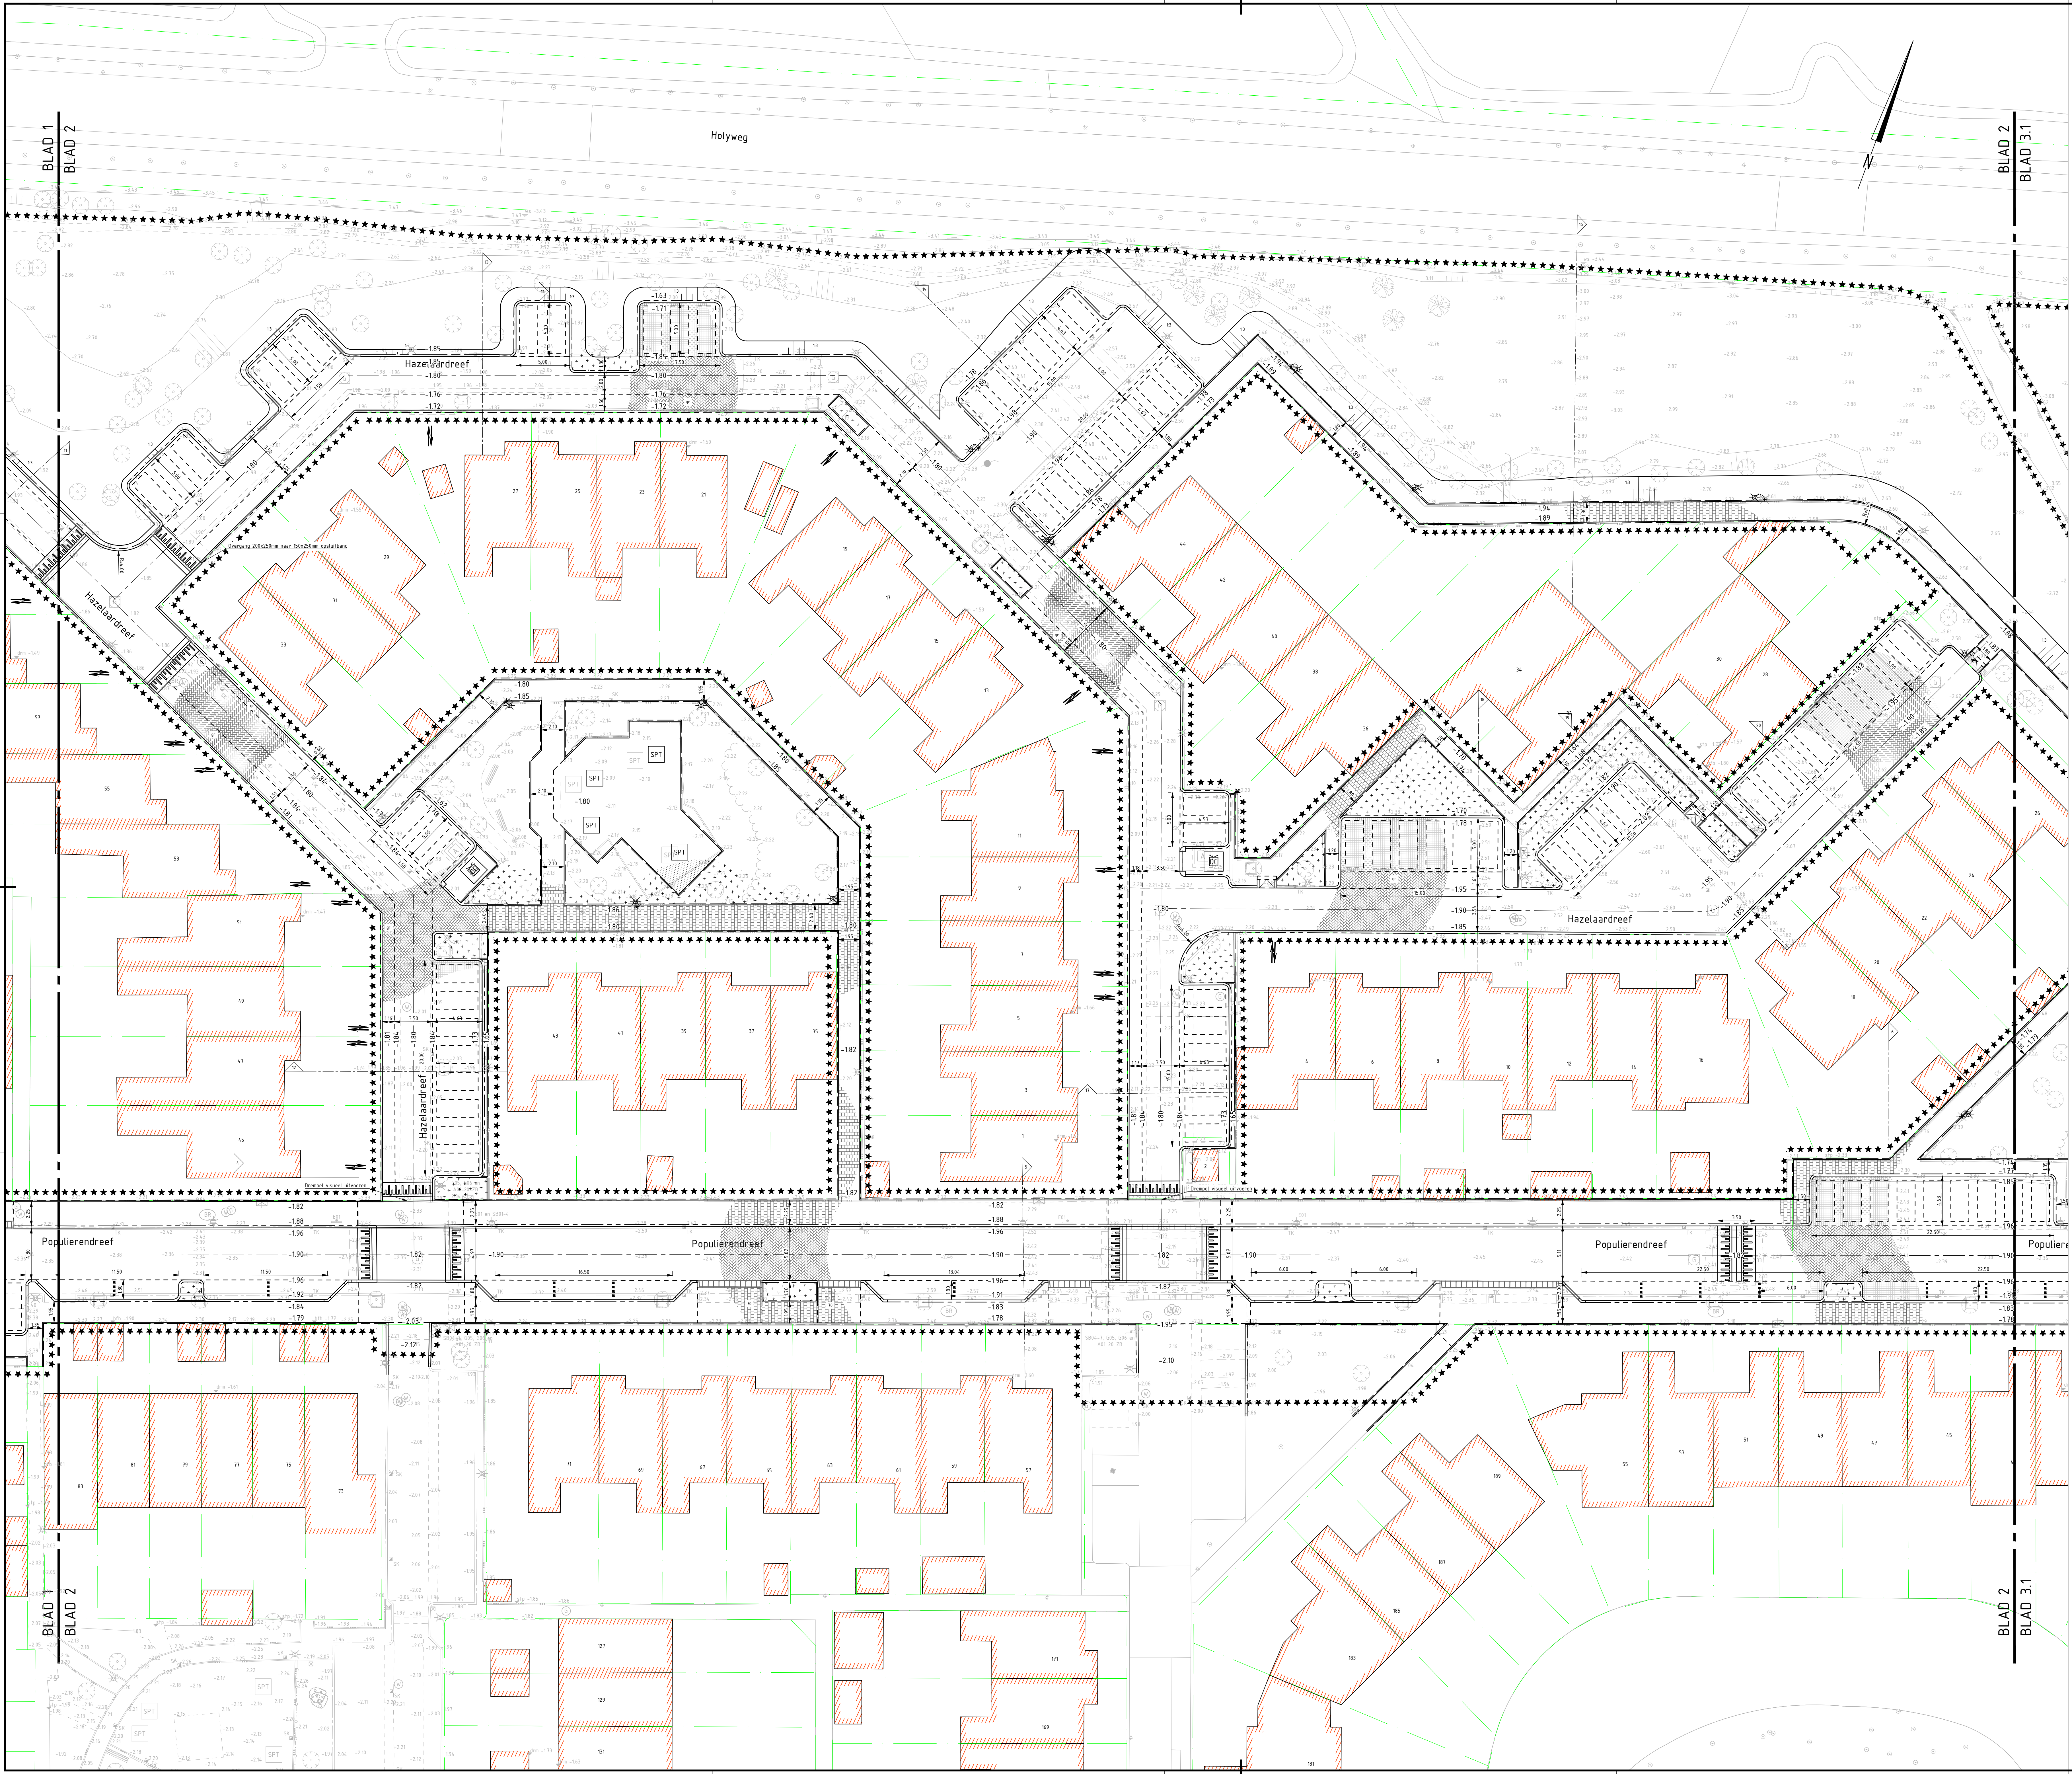

Legenda

- aanbrengen betonstraatstenen, keiformaat, kleur: rood, in keperverband
- aanbrengen betonstraatstenen, keiformaat, kleur: grijs, in elleboogverband
- aanbrengen betontegels, 300x300x50mm, kleur: portlandgrijs, in halfsteensverband
- aanbrengen betontegels, 300x300x70mm, kleur: portlandgrijs, in halfsteensverband
- aanbrengen dubbelbetonstraatstenen, kleur: Wascon 103 (stonewash), in blokverband
- aanbrengen straatbakstenen, dikformaat, kleur: bruin, in elleboogverband
- aanbrengen straatbakstenen, keiformaat, kleur: bruin, in halfsteensverband
- aanbrengen beplanting
- aanbrengen kunstgras
- aanbrengen geleideband 70/200x250mm
- aanbrengen trottoirband 130/150x250mm
- aanbrengen trottoirband 180/200x250mm
- aanbrengen grasband 100x200mm
- aanbrengen opstuifband 100x200mm
- aanbrengen opstuifband 150x250mm
- aanbrengen opstuifband 200x250mm
- aanbrengen betontegels 200x300x70mm grijs
- weg-as
- hekwerk
- talud kruin
- talud teen
- aanbrengen inribbetonnen 180x50x500mm
- aanbrengen verloopstuk trottoir-/geleideband
- aanbrengen verloopstuk trottoir-/opstuifband
- drenpelopslag BSS KF (zie 'principe detail drenpel 8 cm' in SUV)
- haaksparkeren (Populierendreef en Abelandreef) (zie 'principe detail haaksparkeren' in SUV)
- parkeren op matjes (Abelandreef) (zie 'principe detail parkeerdek op het trottoir' in SUV)
- langsparkeren (Populierendreef) (zie 'principe detail langsparkeren' in SUV)
- aanbrengen mindervalen inrit
- aanbrengen ondergrondse container
- speeltoestel
- uifneembare paal
- kunststof diamantkoppa
- lichtmast met één armig armatuur, lengte 6 meter
- lichtmast met kegelvering armatuur, lengte 4 meter
- object verplaatsen
- in/uitrit woningen
- aanleghoogte
- bestaande lichtmast met één armig armatuur, lengte 6 meter
- bestaande lichtmast met kegelvering armatuur, lengte 4 meter
- bestaande hoogte
- bestaande boom
- profielverwijzing
- materialsgrens
- werksgrens

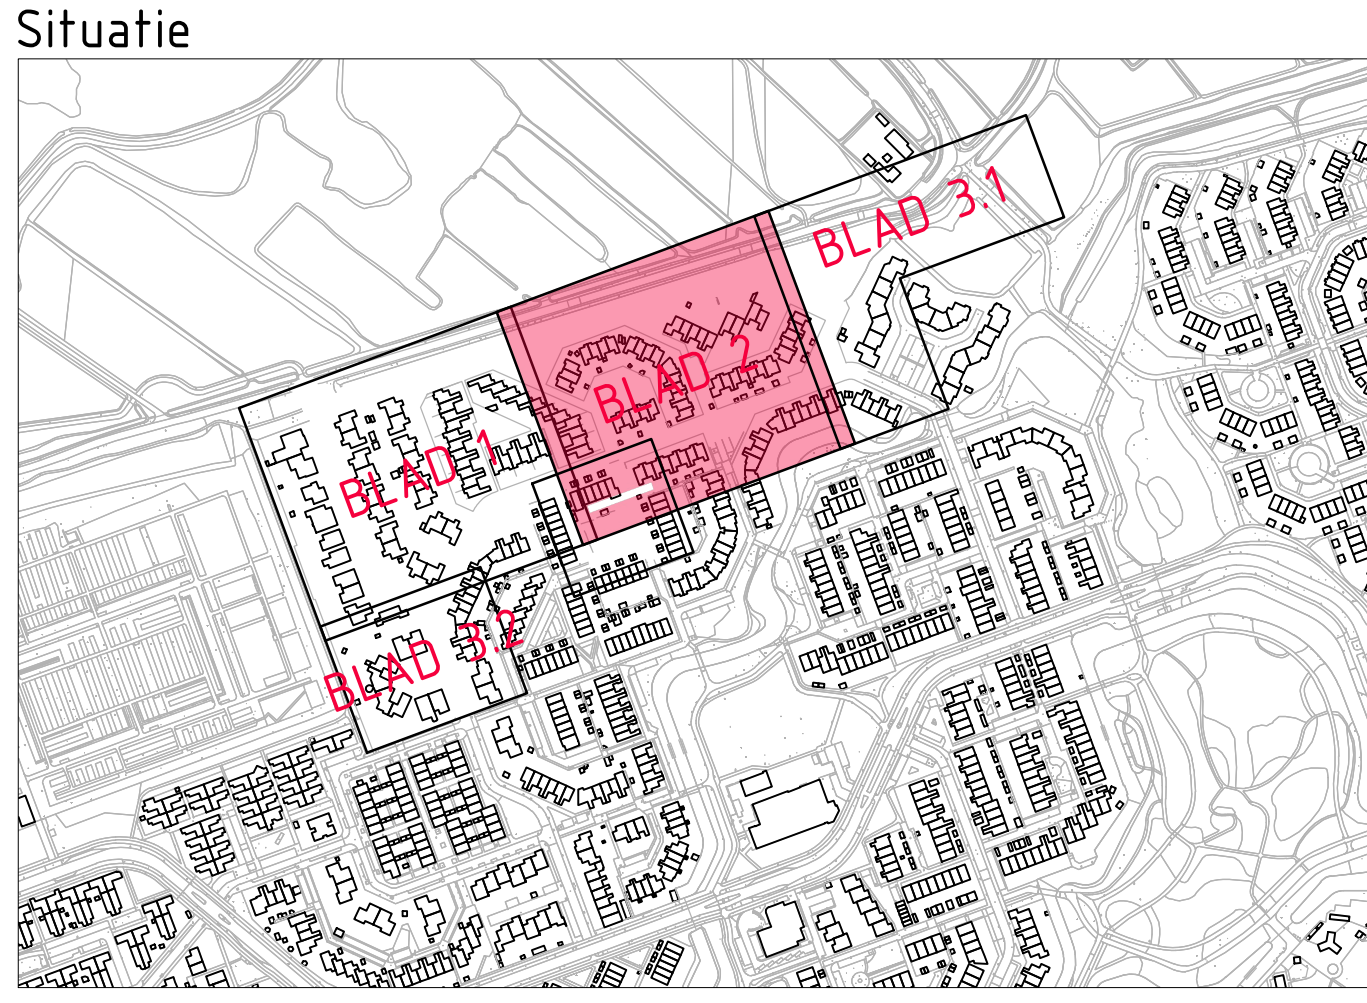

Gebouwtocatie en afmetingen ter indicatie, maten kunnen afwijken
Hoogtematen t.o.v. NAP
Maten in meters, tenzij anders aangegeven

Afdeling	BEHEER & INFORMATIE
Secie	VOORBEREIDING EN REALISATIE
Project	Herinrichten Drevenbuurt, Fase 1 te Vaardingen
Omschrijving	Te realiseren situatie Verharding Schetsontwerp
Tekenaar	TB
Datum	07-04-2020
Geen	AK
Datum	07-04
Schaal	1:200
Formaat	A0
Blad	2 van 3
Document Nr.	20190422-C32
Revisie	Concept

Wijziging Datum

ADICM
Gemeente Vaardingen
Postbus 1002
3130 EB Vaardingen
Tel. 020-2446000
Fax. 020-2446006