
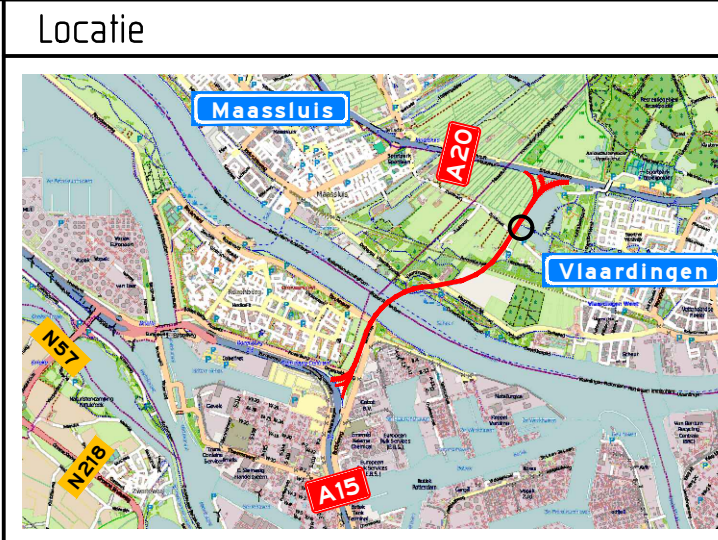


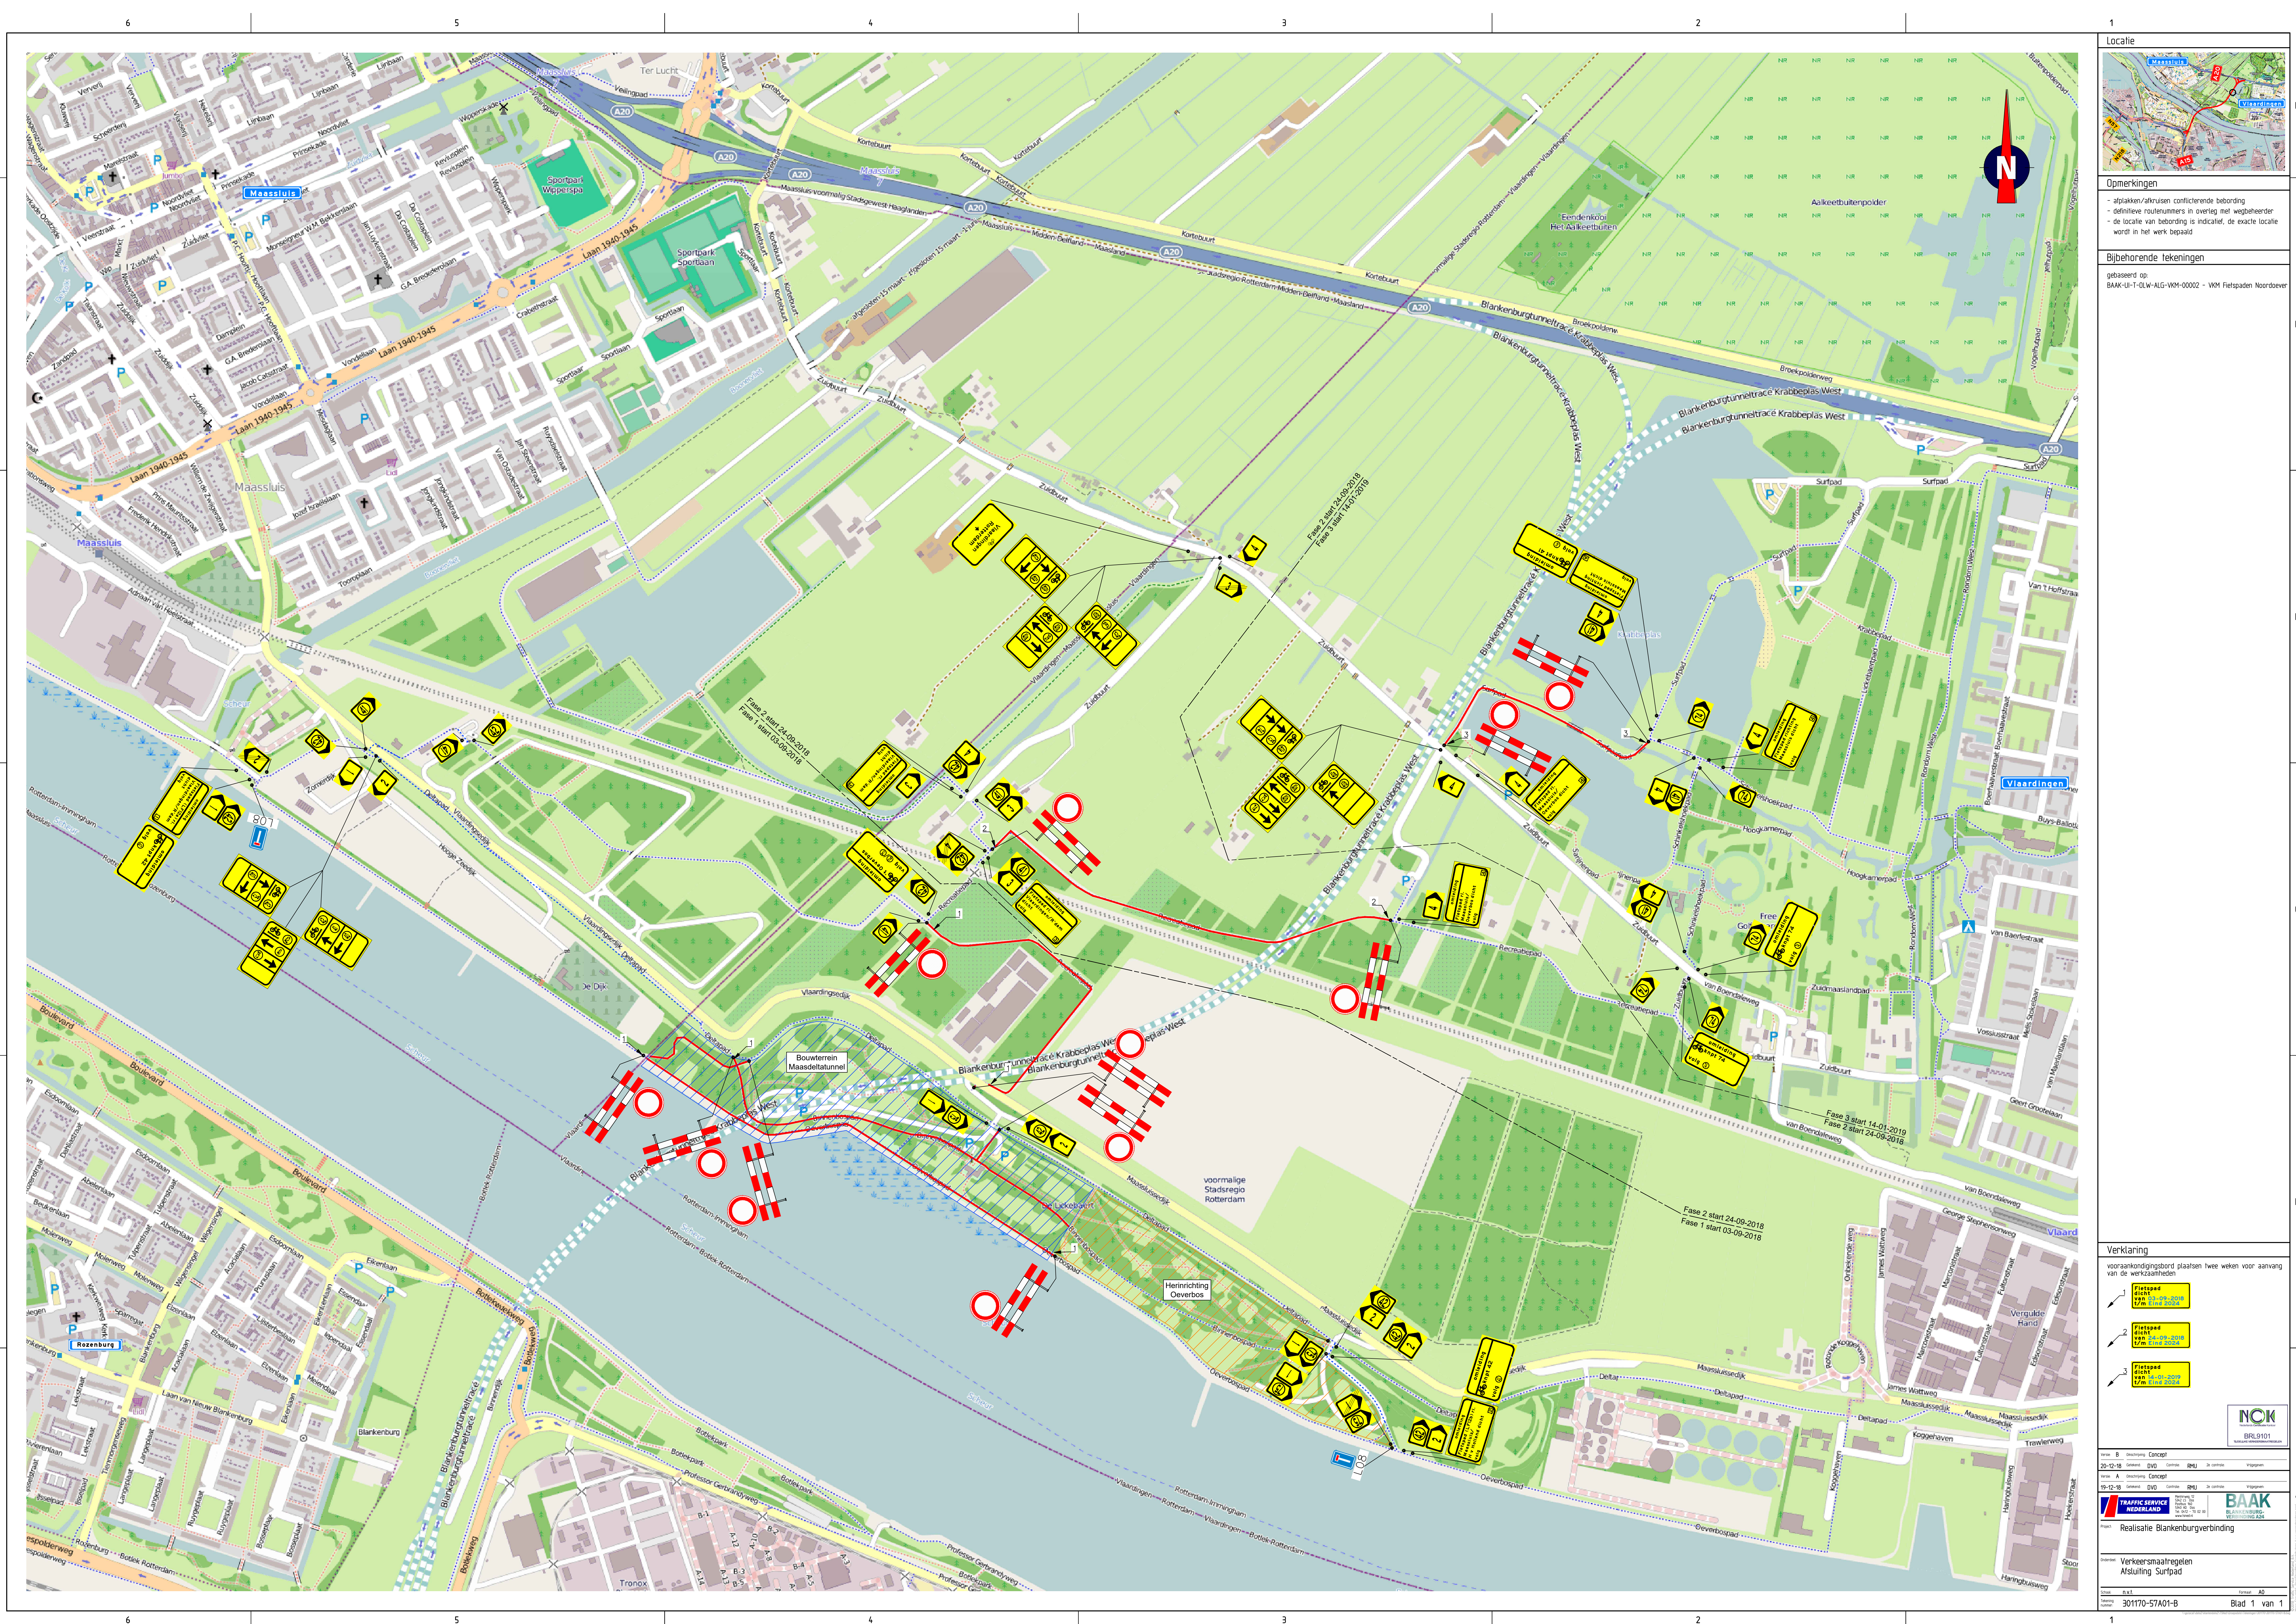

**Opmerkingen**

- afplakken/afkruisen conflicterende bebouwing
- definitieve routenummers in overleg met wegbeheerder
- de locatie van bebouwing is indicatief, de exacte locatie wordt in het werk bepaald

**Bijbehorende tekeningen**

gebaseerd op:  
BAK-UR-T-OLW-ALG-WOM-00002 - WOM Fietspaden Noordover

**Verklaring**

voorsieningsbord plaatsen twee weken voor aanvang van de werkzaamheden

- 1. Fietsspad dicht 14.01.2019 t/m 14.01.2019
- 2. Fietsspad dicht 24.09.2018 t/m 24.09.2018
- 3. Fietsspad dicht 14.01.2019 t/m 14.01.2019

NOK  
BRL9101  
Nieuw-Nederlandse Organisatie

TRAFFIC SERVICE  
NEDELAND

BAK  
BLANKENBURG  
VERBINDING

Realisatie Blankenburgverbinding

Verkeersmaatregelen  
Afsluiting Surfpad

301170-57A01-B

Blad 1 van 1