


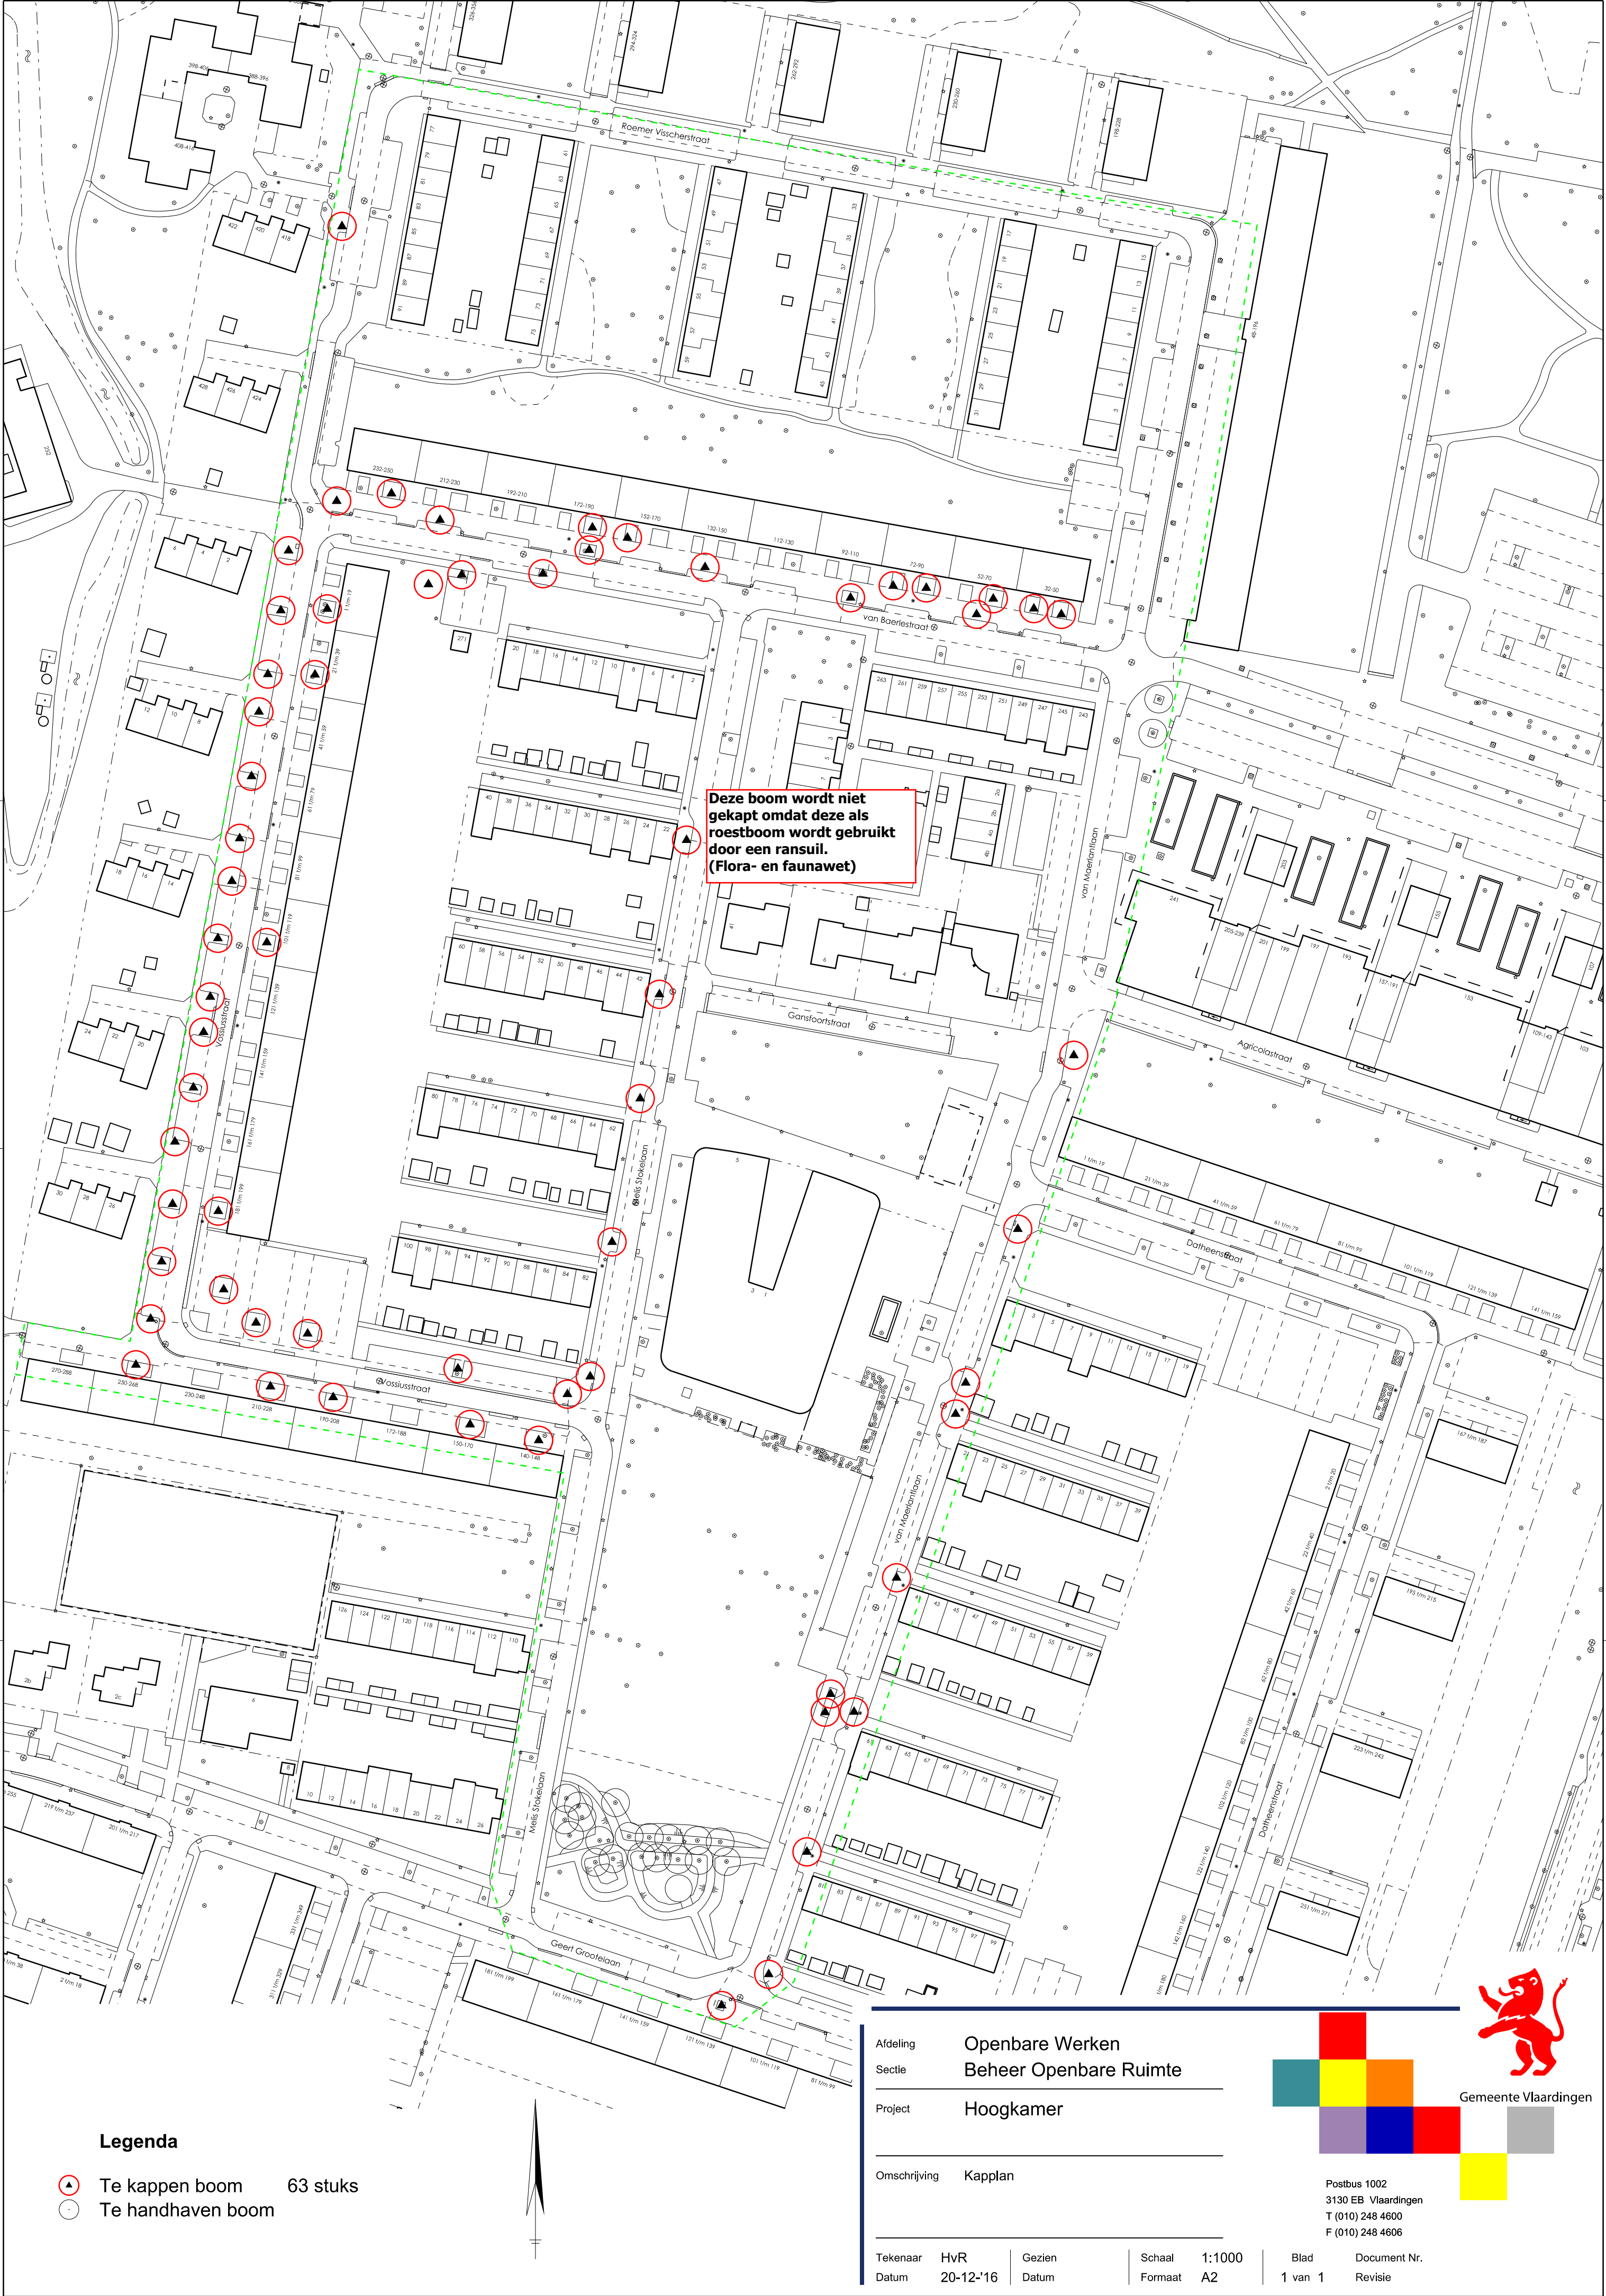


Deze boom wordt niet gekapt omdat deze als roestboom wordt gebruikt door een ransuil. (Flora- en faunawet)

Legenda

-  Te kappen boom 63 stuks
-  Te handhaven boom

Afdeling Openbare Werken
Sectie Beheer Openbare Ruimte
Project Hoogkamer
Omschrijving Kapplan

Tekenaar Datum	HvR 20-12-'16	Gezien Datum	Schaal Formaat	1:1000 A2	Blad 1 van 1	Document Nr. Revisie
-------------------	------------------	-----------------	-------------------	--------------	-----------------	-------------------------

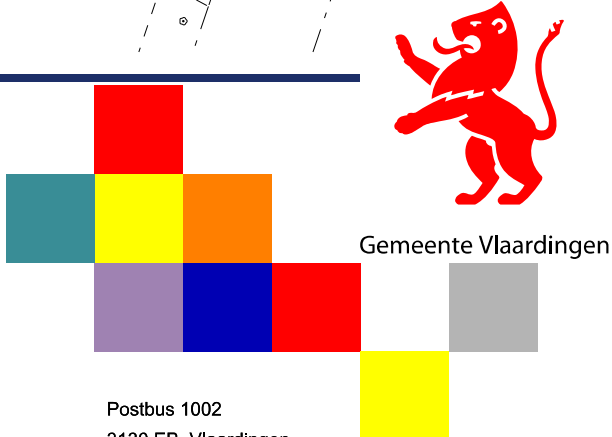

Postbus 1002
3130 EB Vlaardingen
T (010) 248 4600
F (010) 248 4606