
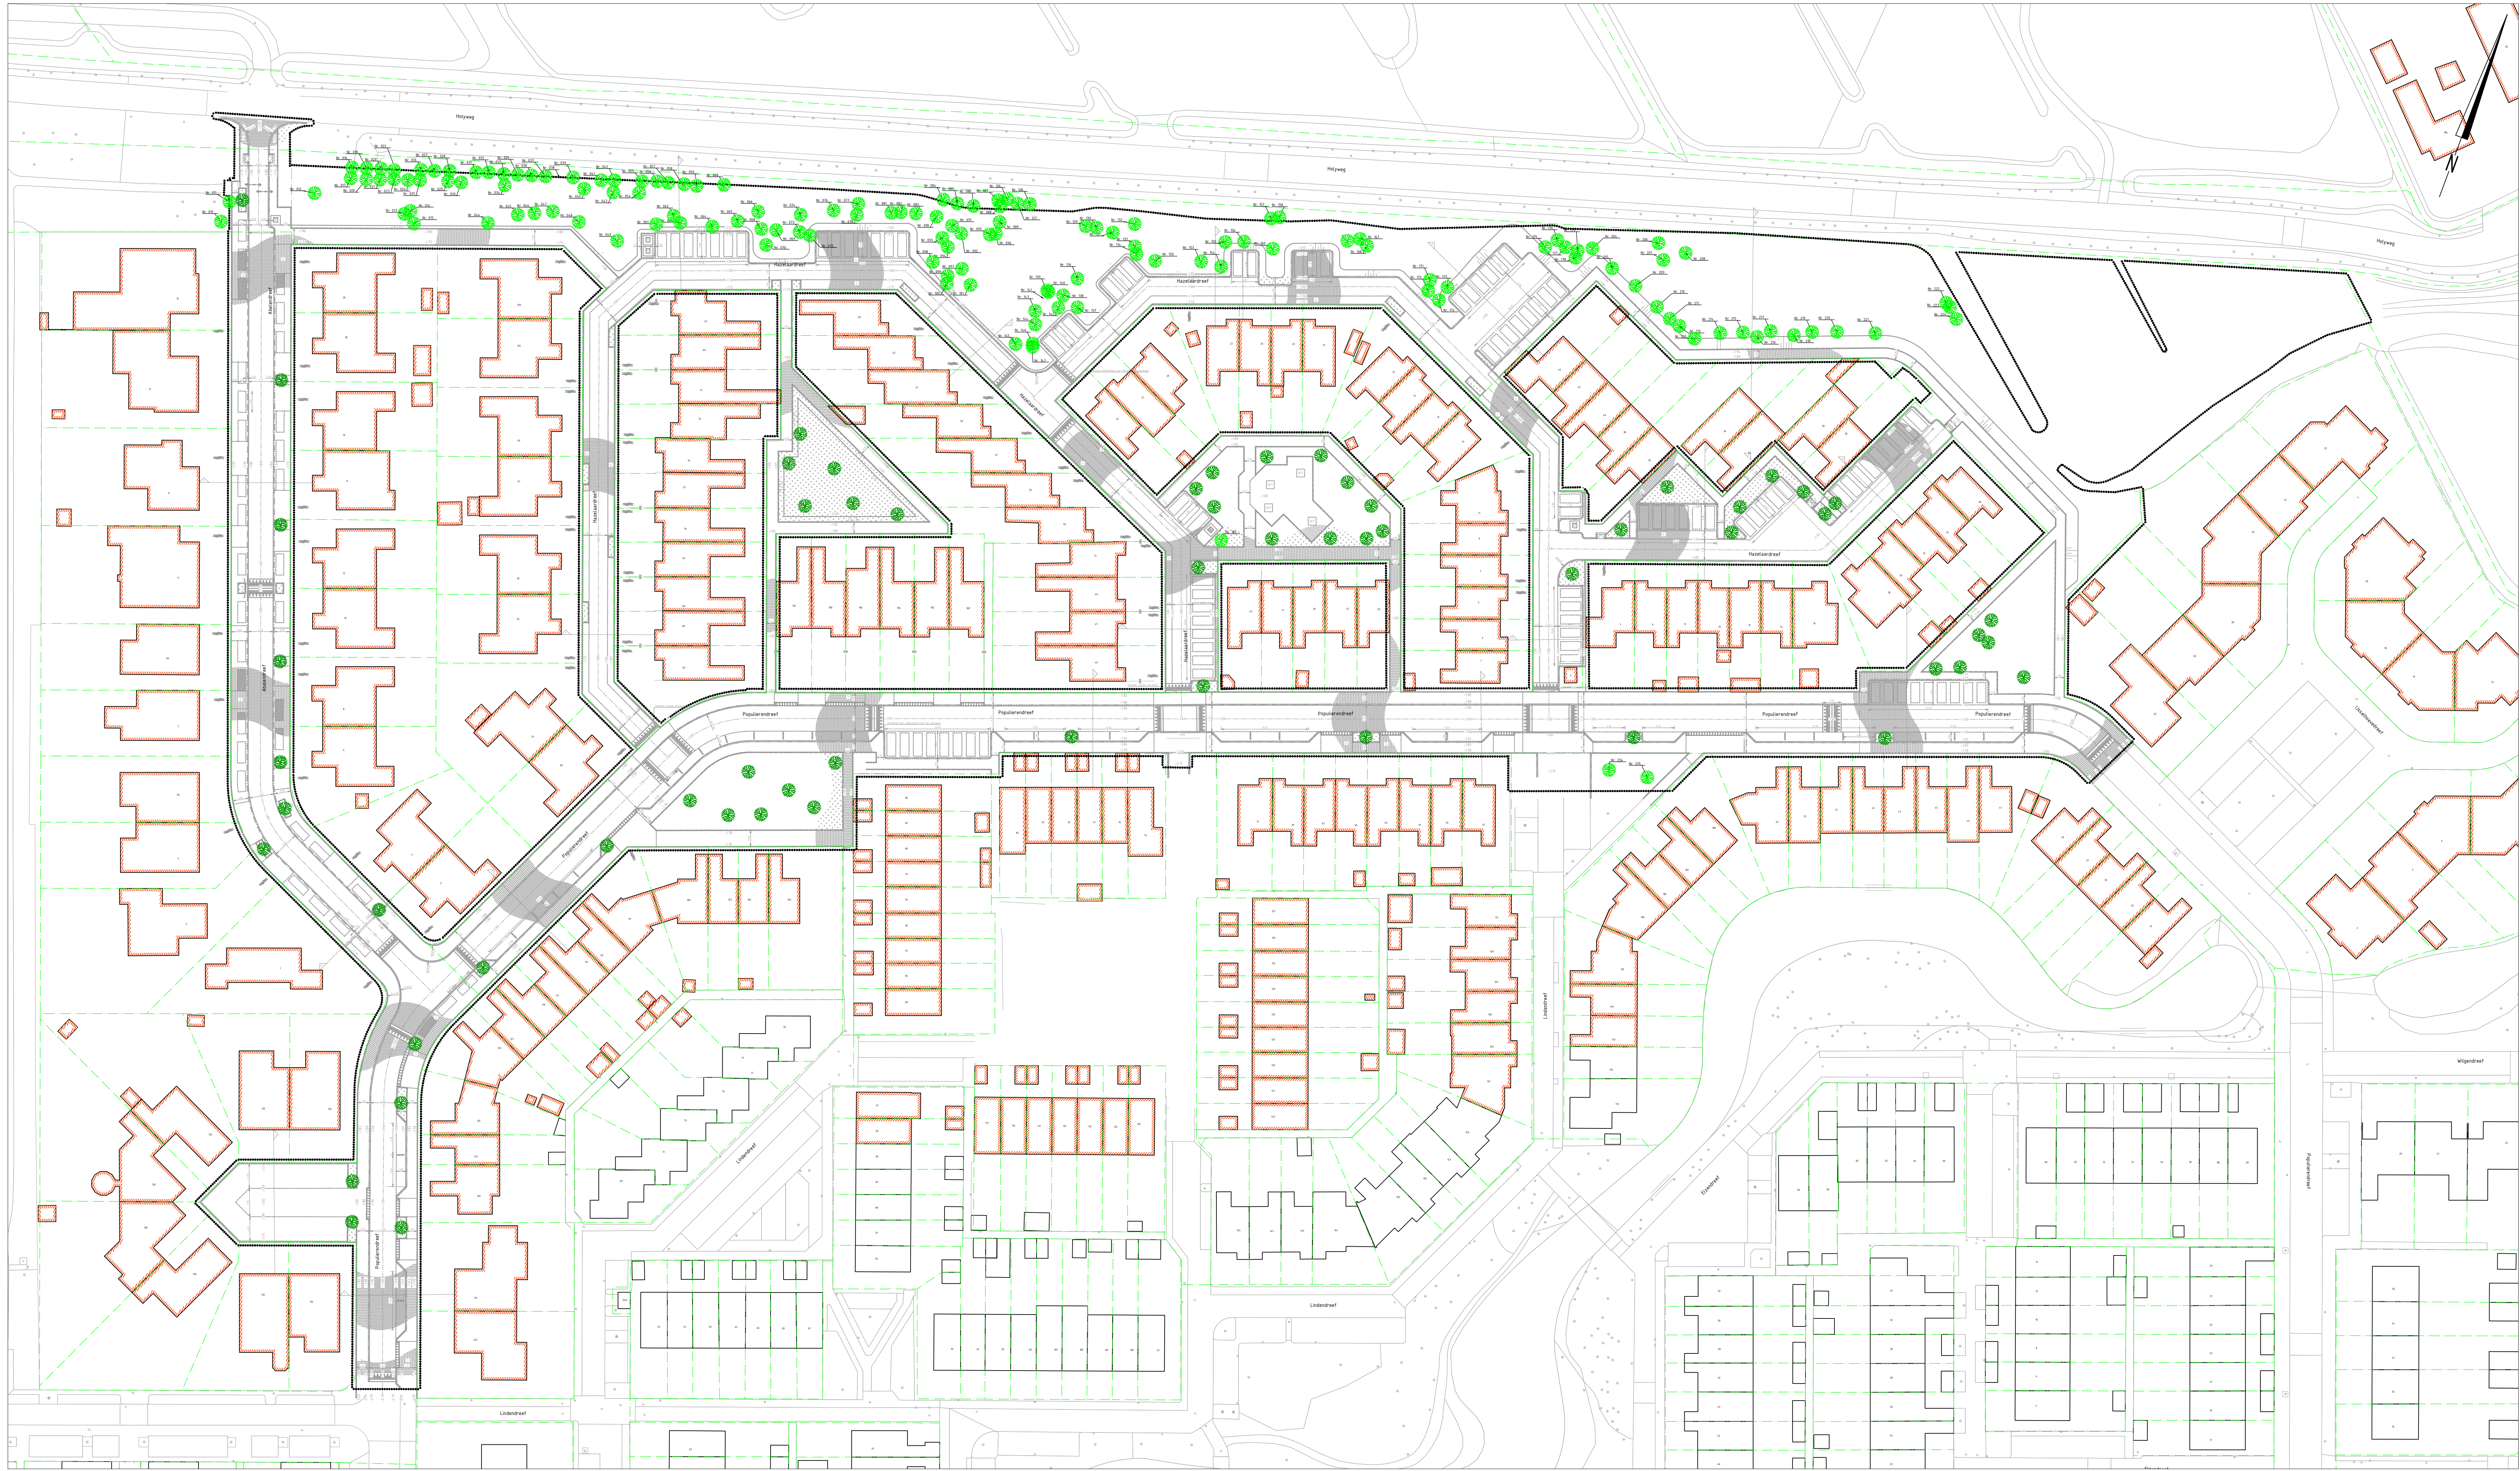


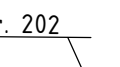


Legenda

 nieuwe bomen

 boom handhaven

 boomnummer

Situatie

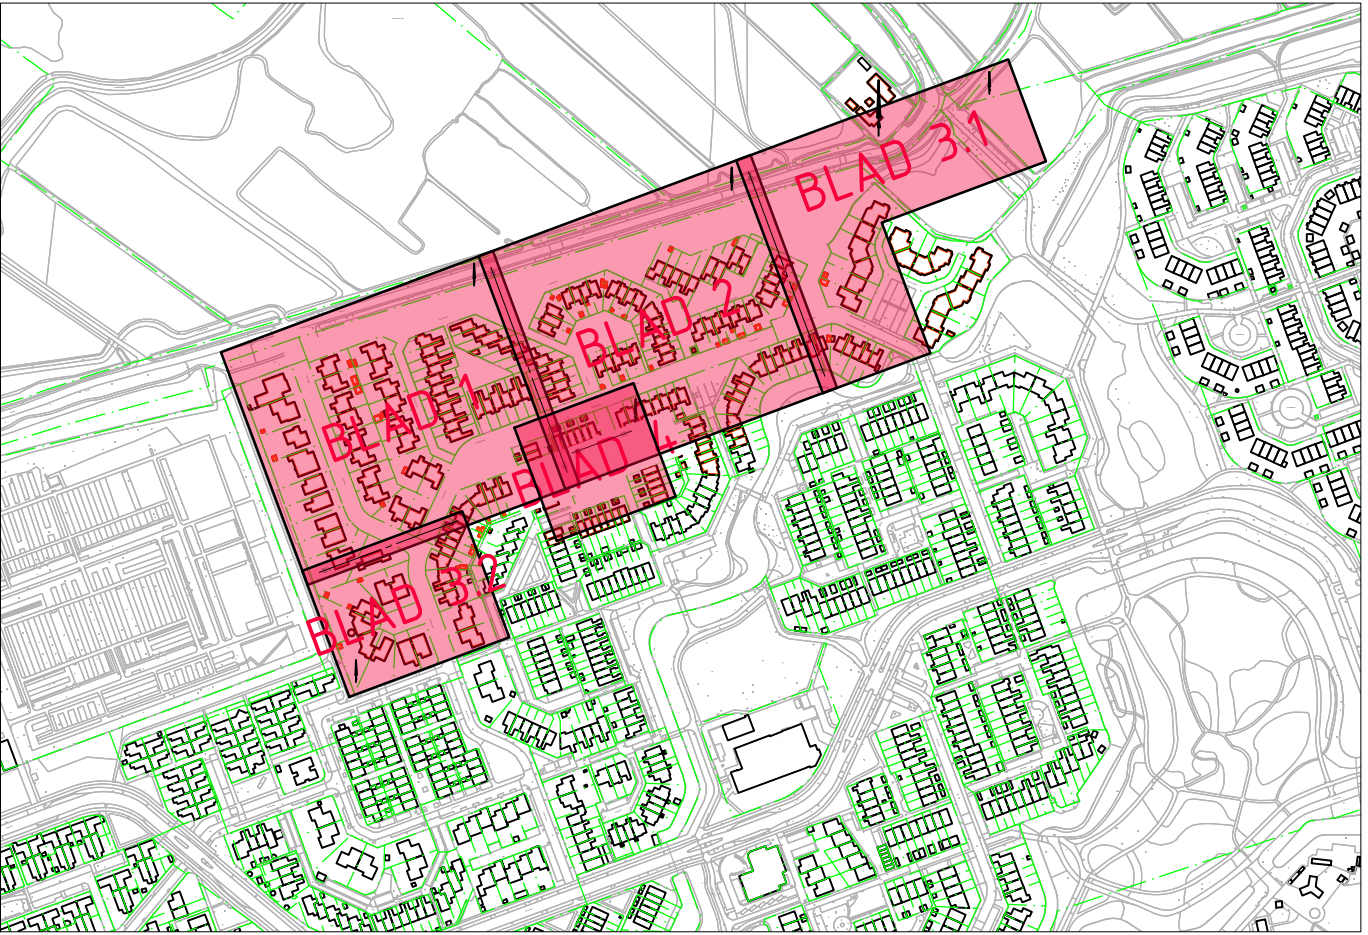

Gebouwlocatie en afmetingen ter indicatie, maten kunnen afwijken
Hoogtematen t.o.v. NAP
Maten in meters, tenzij anders aangegeven

Afdeling	BEHEER & INFORMATIE
Secie	VOORBEREIDING EN REALISATIE
Project	Herinrichten Drevenbuurt, Fase 1 te Vlaardingen
Omschrijving	Te realiseren situatie Beplantingsplan

Tekenaar	MP	Gezien	AK	Schaal	1:500	Bied	
Datum	26-08-2020	Datum	26-08	Formaat	A1+1189	5 van 5	



Gemeente Vlaardingen
Postbus 1002
3110 EB Vlaardingen
Tel. (010)2484600
Fax. (010)2484606

Wijziging	Datum
Document Nr.	20190422-C70
Revisie	Concept