




Legenda


- groenvakken
- nieuwe bomen (65 st)
- boom handhaven (181 st)
- boom lichten (3 st)
- Nr. 202 bestaand boomnummer

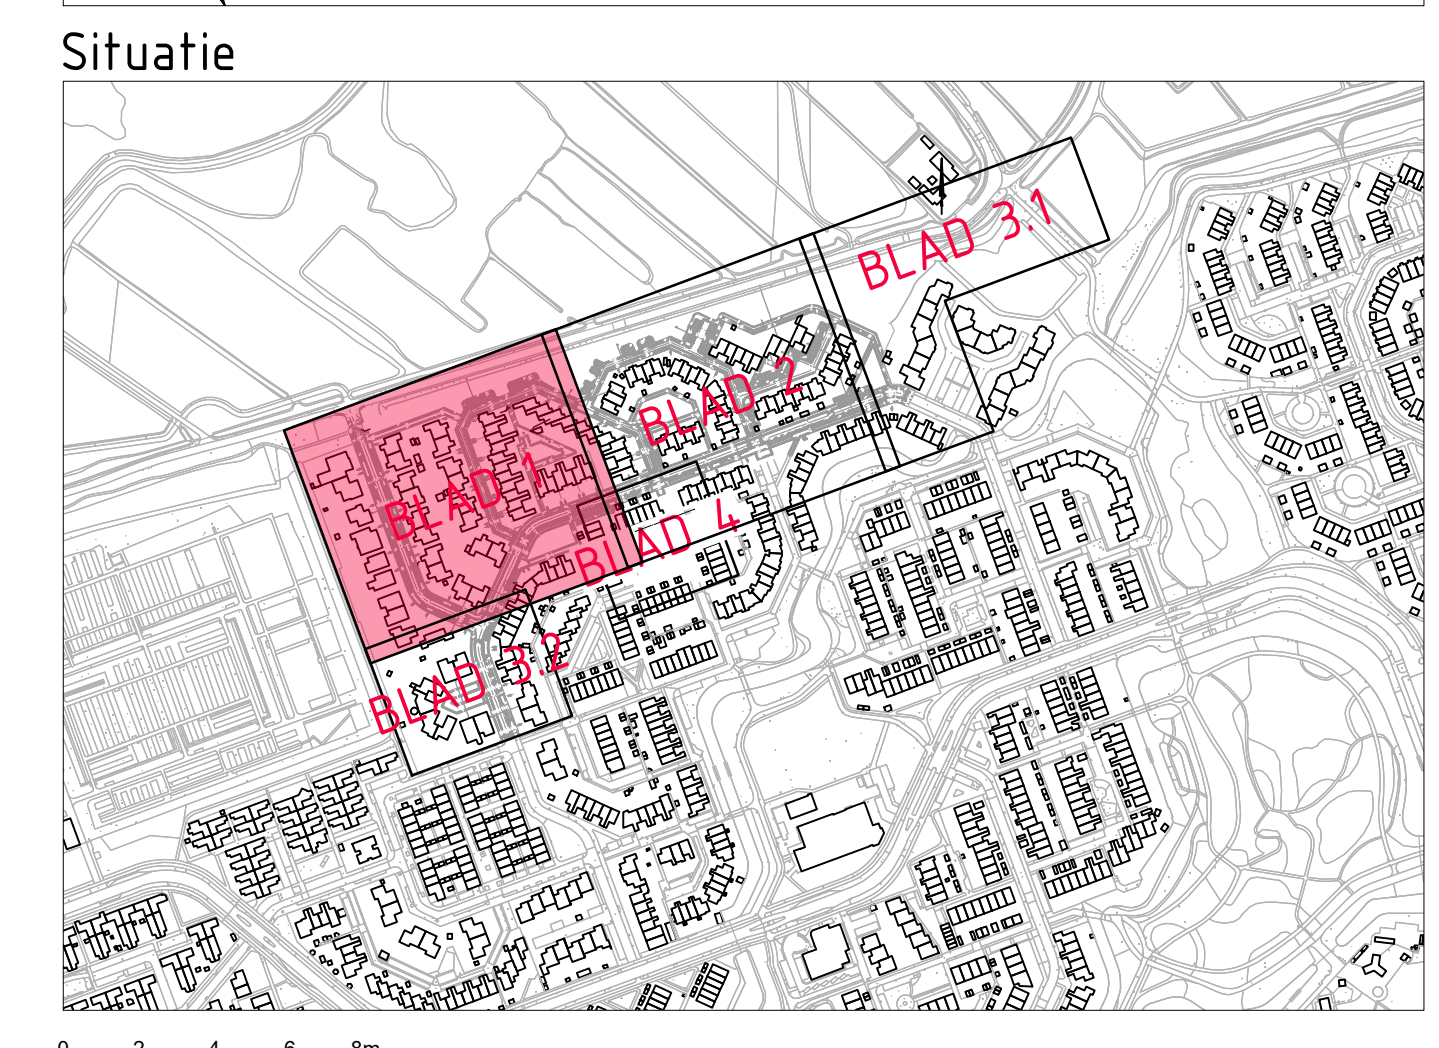

Gebruiklocatie en afmetingen ter indicatie, maten kunnen afwijken
Hoogtematen t.o.v. NAP
Maten in meters, tenzij anders aangegeven

Afdeling	BEHEER & INFORMATIE		
Secde	VOORBEREIDING EN REALISATIE		
Project	Herinrichten Drevenbuurt, Fase 1 te Vlaardingen		
Omzchrijving	Te realiseren situatie Beplantingsplan		
Tekenaar	MP	Geste	AK
Datum	26-08-2020	Datum	26-08
Schaal	1:200	Formaat	A0
Blad	1 van 5	Document Nr.	20190422-C70
Revisie	Concept	Diverse wijzigingen	27-09-21 21-09-21 23-09-21


ADCIM
Gemeente Vlaardingen
Postbus 1102
3130 EA Vlaardingen
Tel. 0182404400
Fax. 0182404606

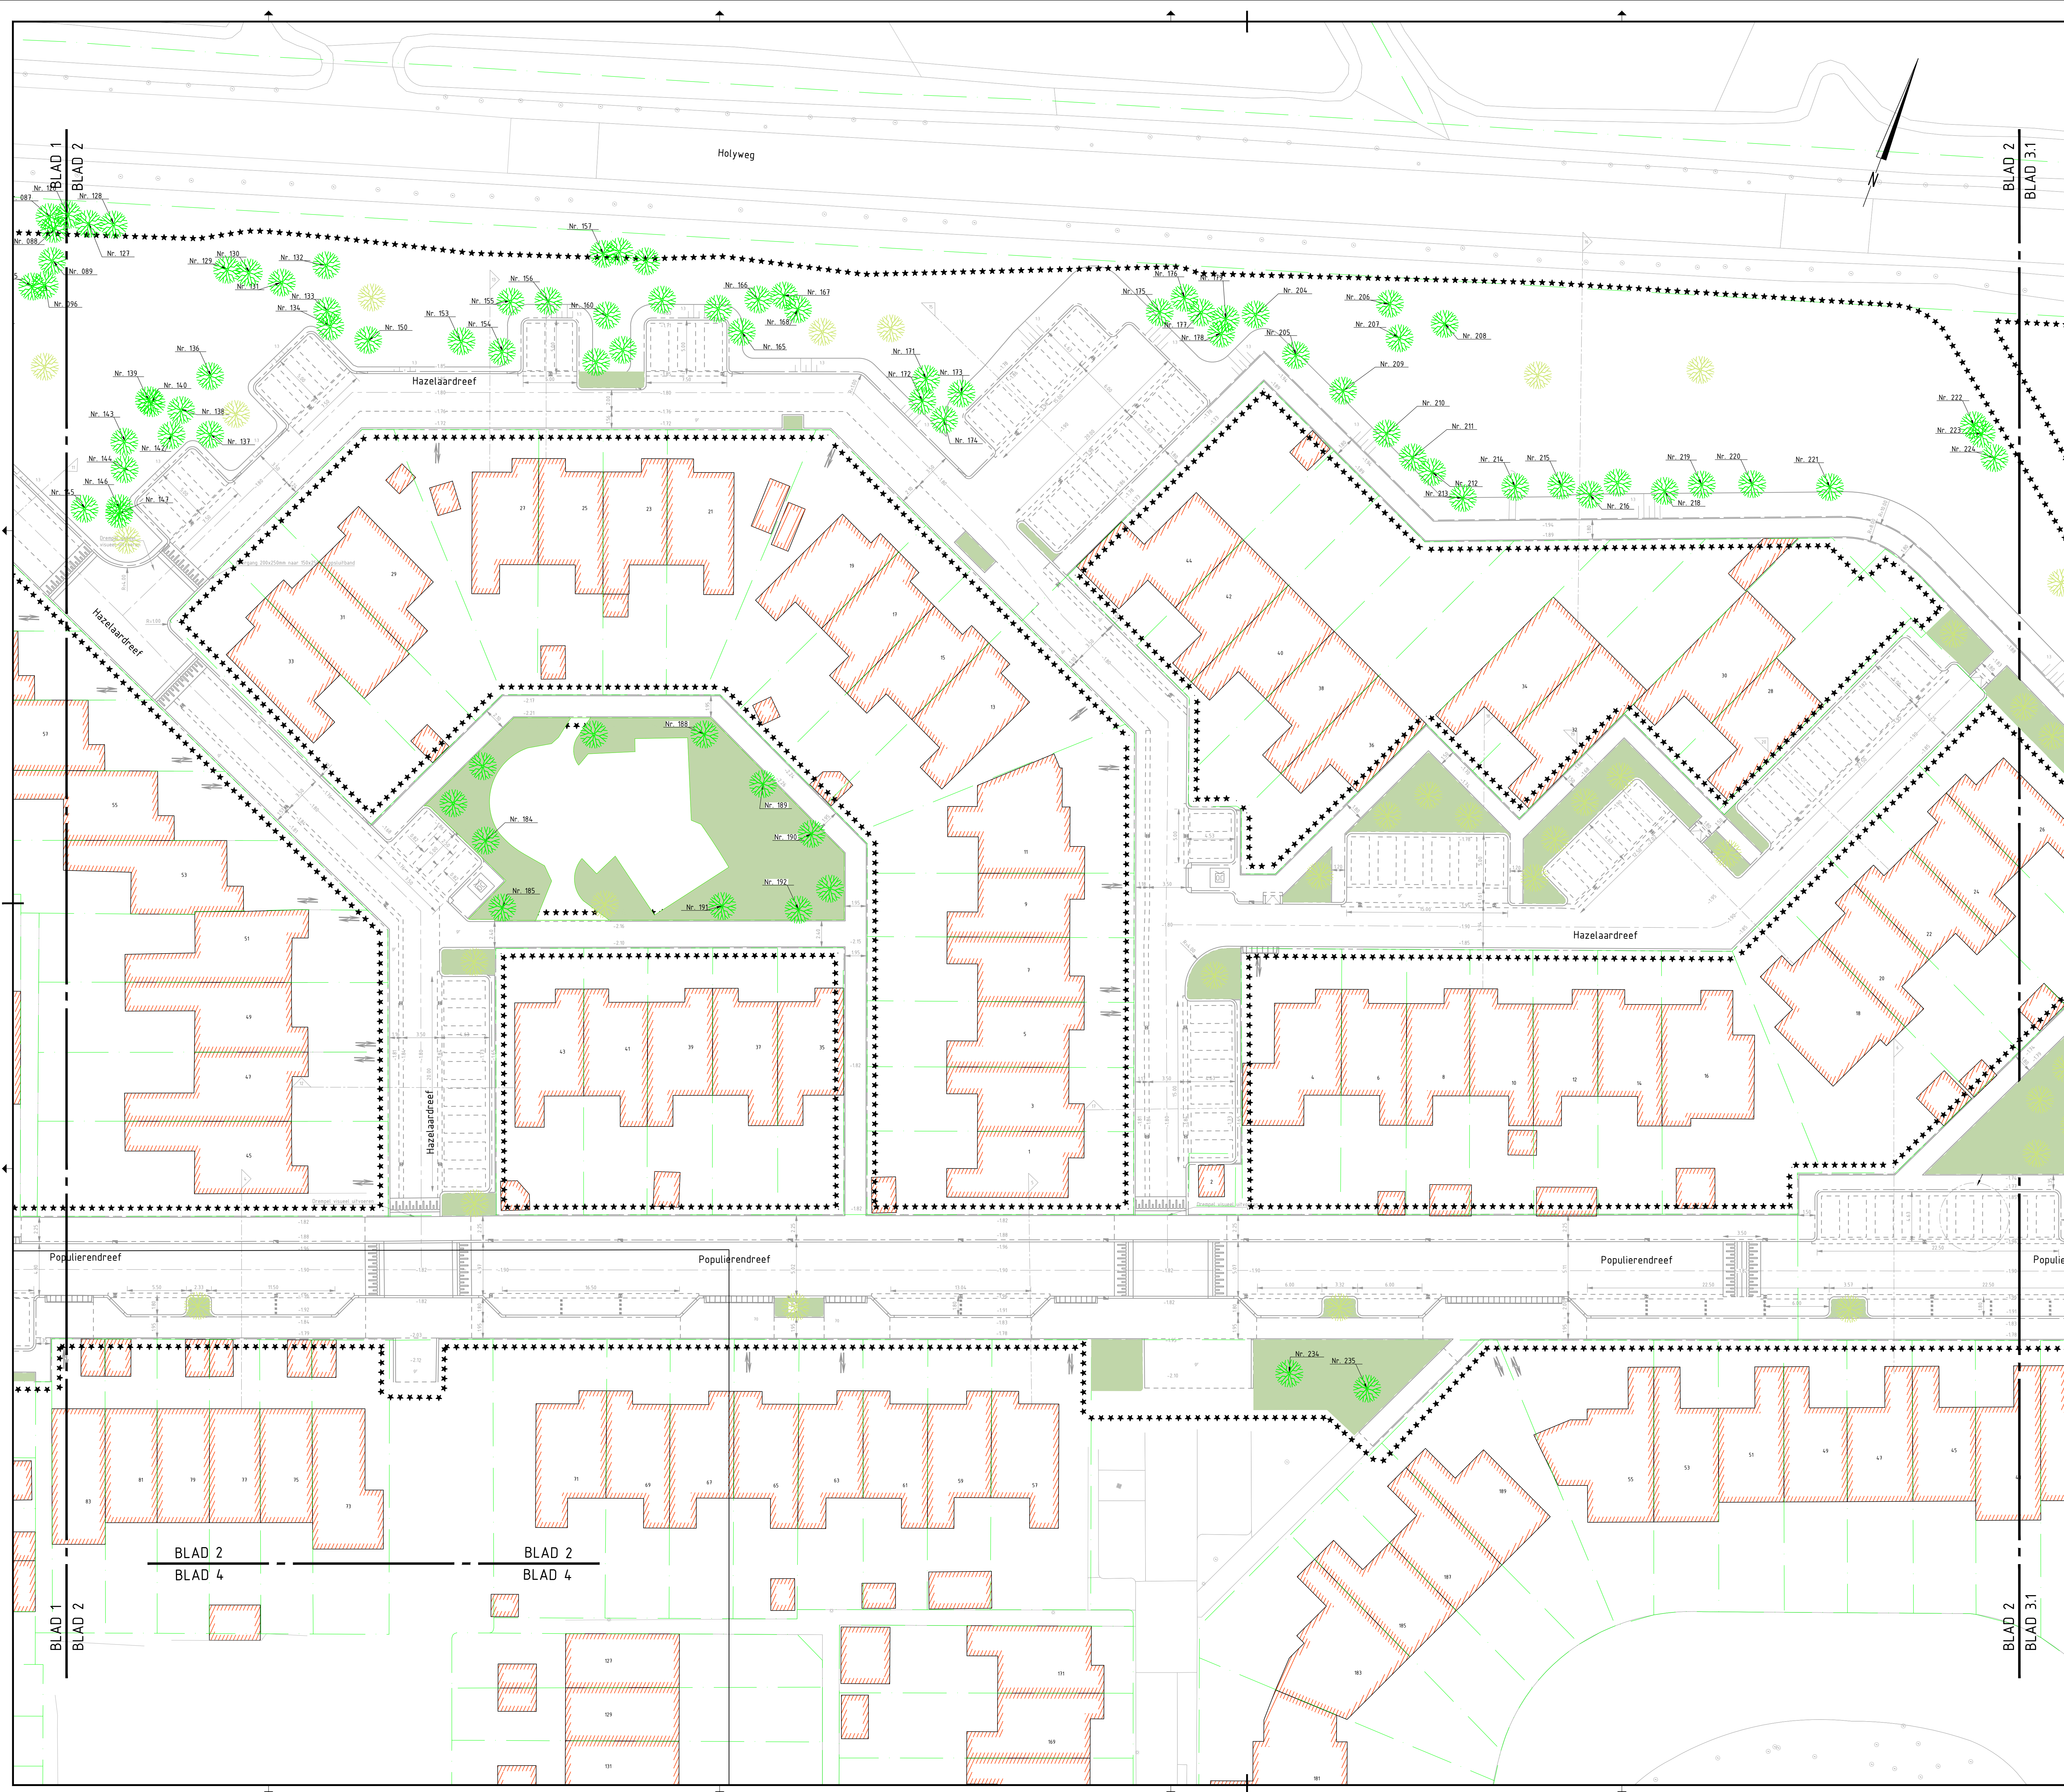

Legenda

- | | |
|---|-------------------------|
|  | groenvakken |
|  | nieuwe bomen (65 st) |
|  | boom handhaven (181 st) |
|  | boom lichten (3 st) |
| <u>Nr. 202</u> | bestaand boomnummer |

Situatie

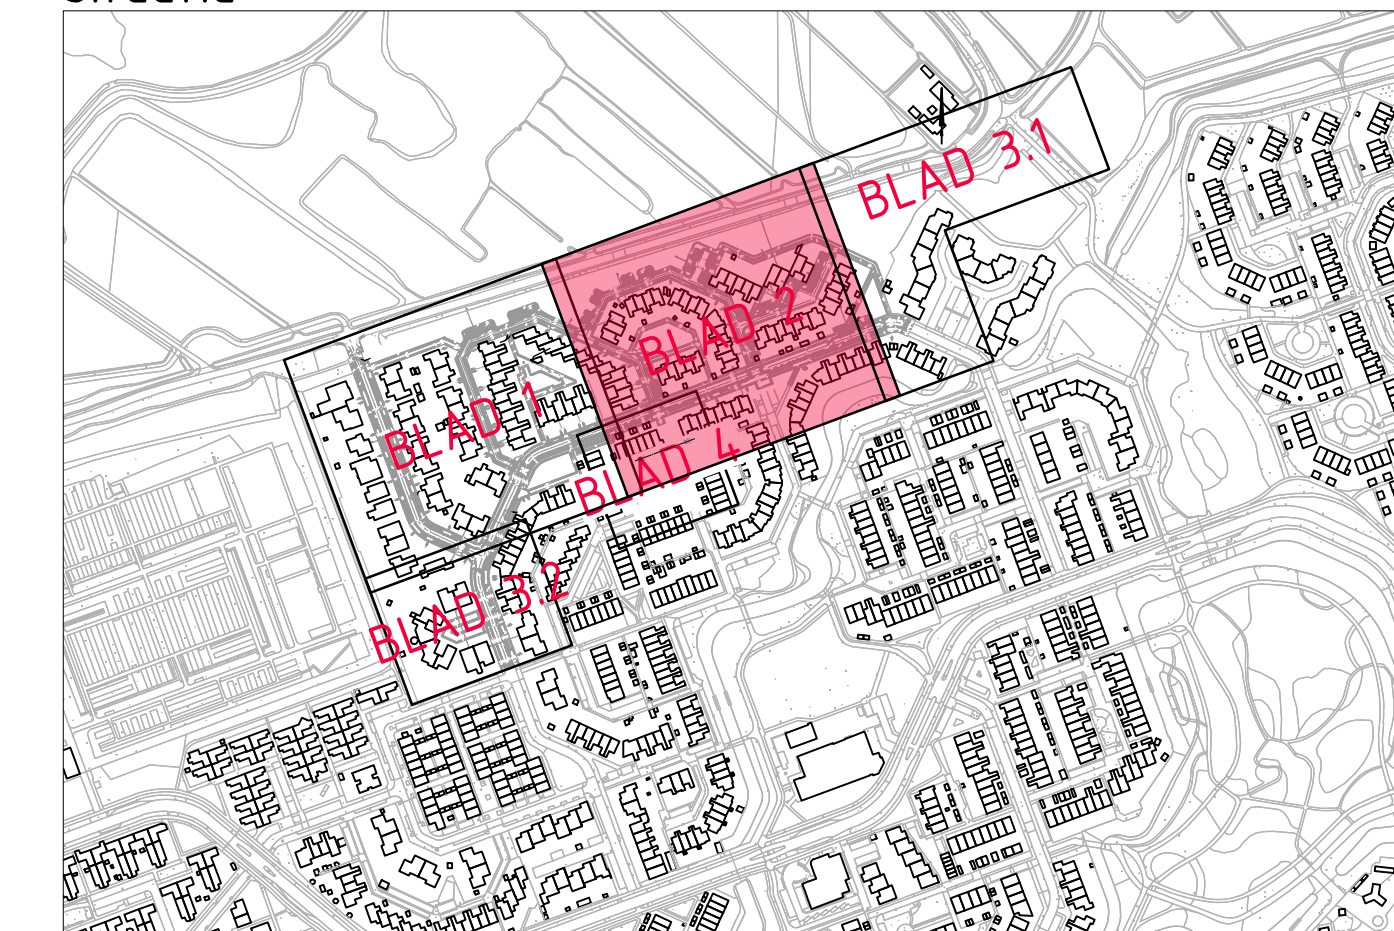

Gebouwlocatie en afmetingen ter indicatie, maten kunnen afwijken
 Hoogtematen t.o.v. NAP
 Maten in meters, tenzij anders aangegeven


Afdeling **BEHEER & INFORMATIE**
 Sectie **VOORBEREIDING EN REALISATIE**
 Project **Herinrichten Drevenbuurt, Fase 1
 te Vlaardingen**


Omschrijving					Te realiseren situatie		Wijziging		Datum	
					Beplanningplan		Herziening		27-08-21	
							Diverse wijzigingen		21-09-21	
							Diverse wijzigingen		23-09-21	
Tekenaar		MP	Gezien	AK	Schaal	1:200	Document Nr.		20190422-C70	
Datum		26-08-2020	Datum	26-08	Formaat	A0	Revisie		Concept	
							Blad		2 van 5	

ADCIM

Gemeente Vlaardingen
 Postbus 1002
 3130 EB Vlaardingen
 Tel. (0)182/2464600
 Fax (0)182/3161600

20190422-G70 662

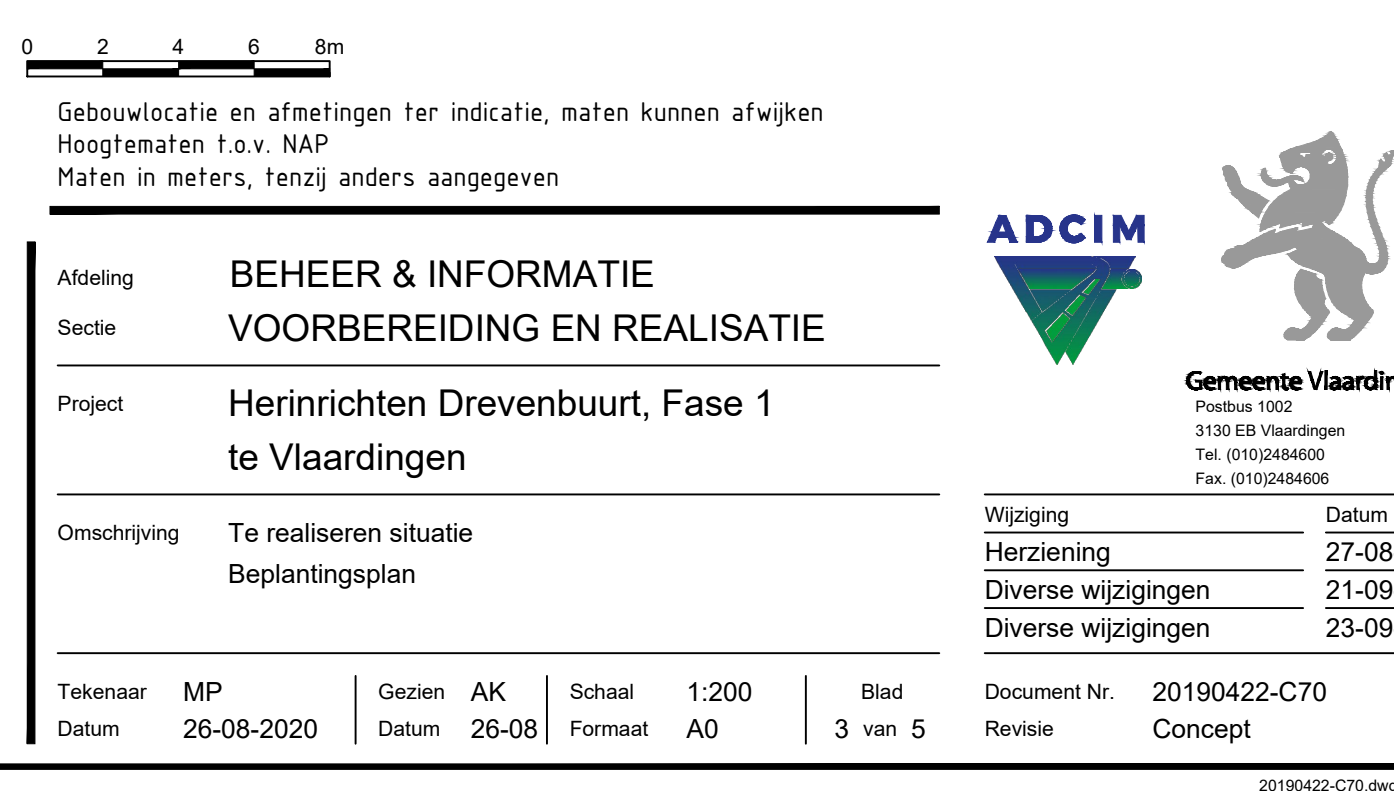

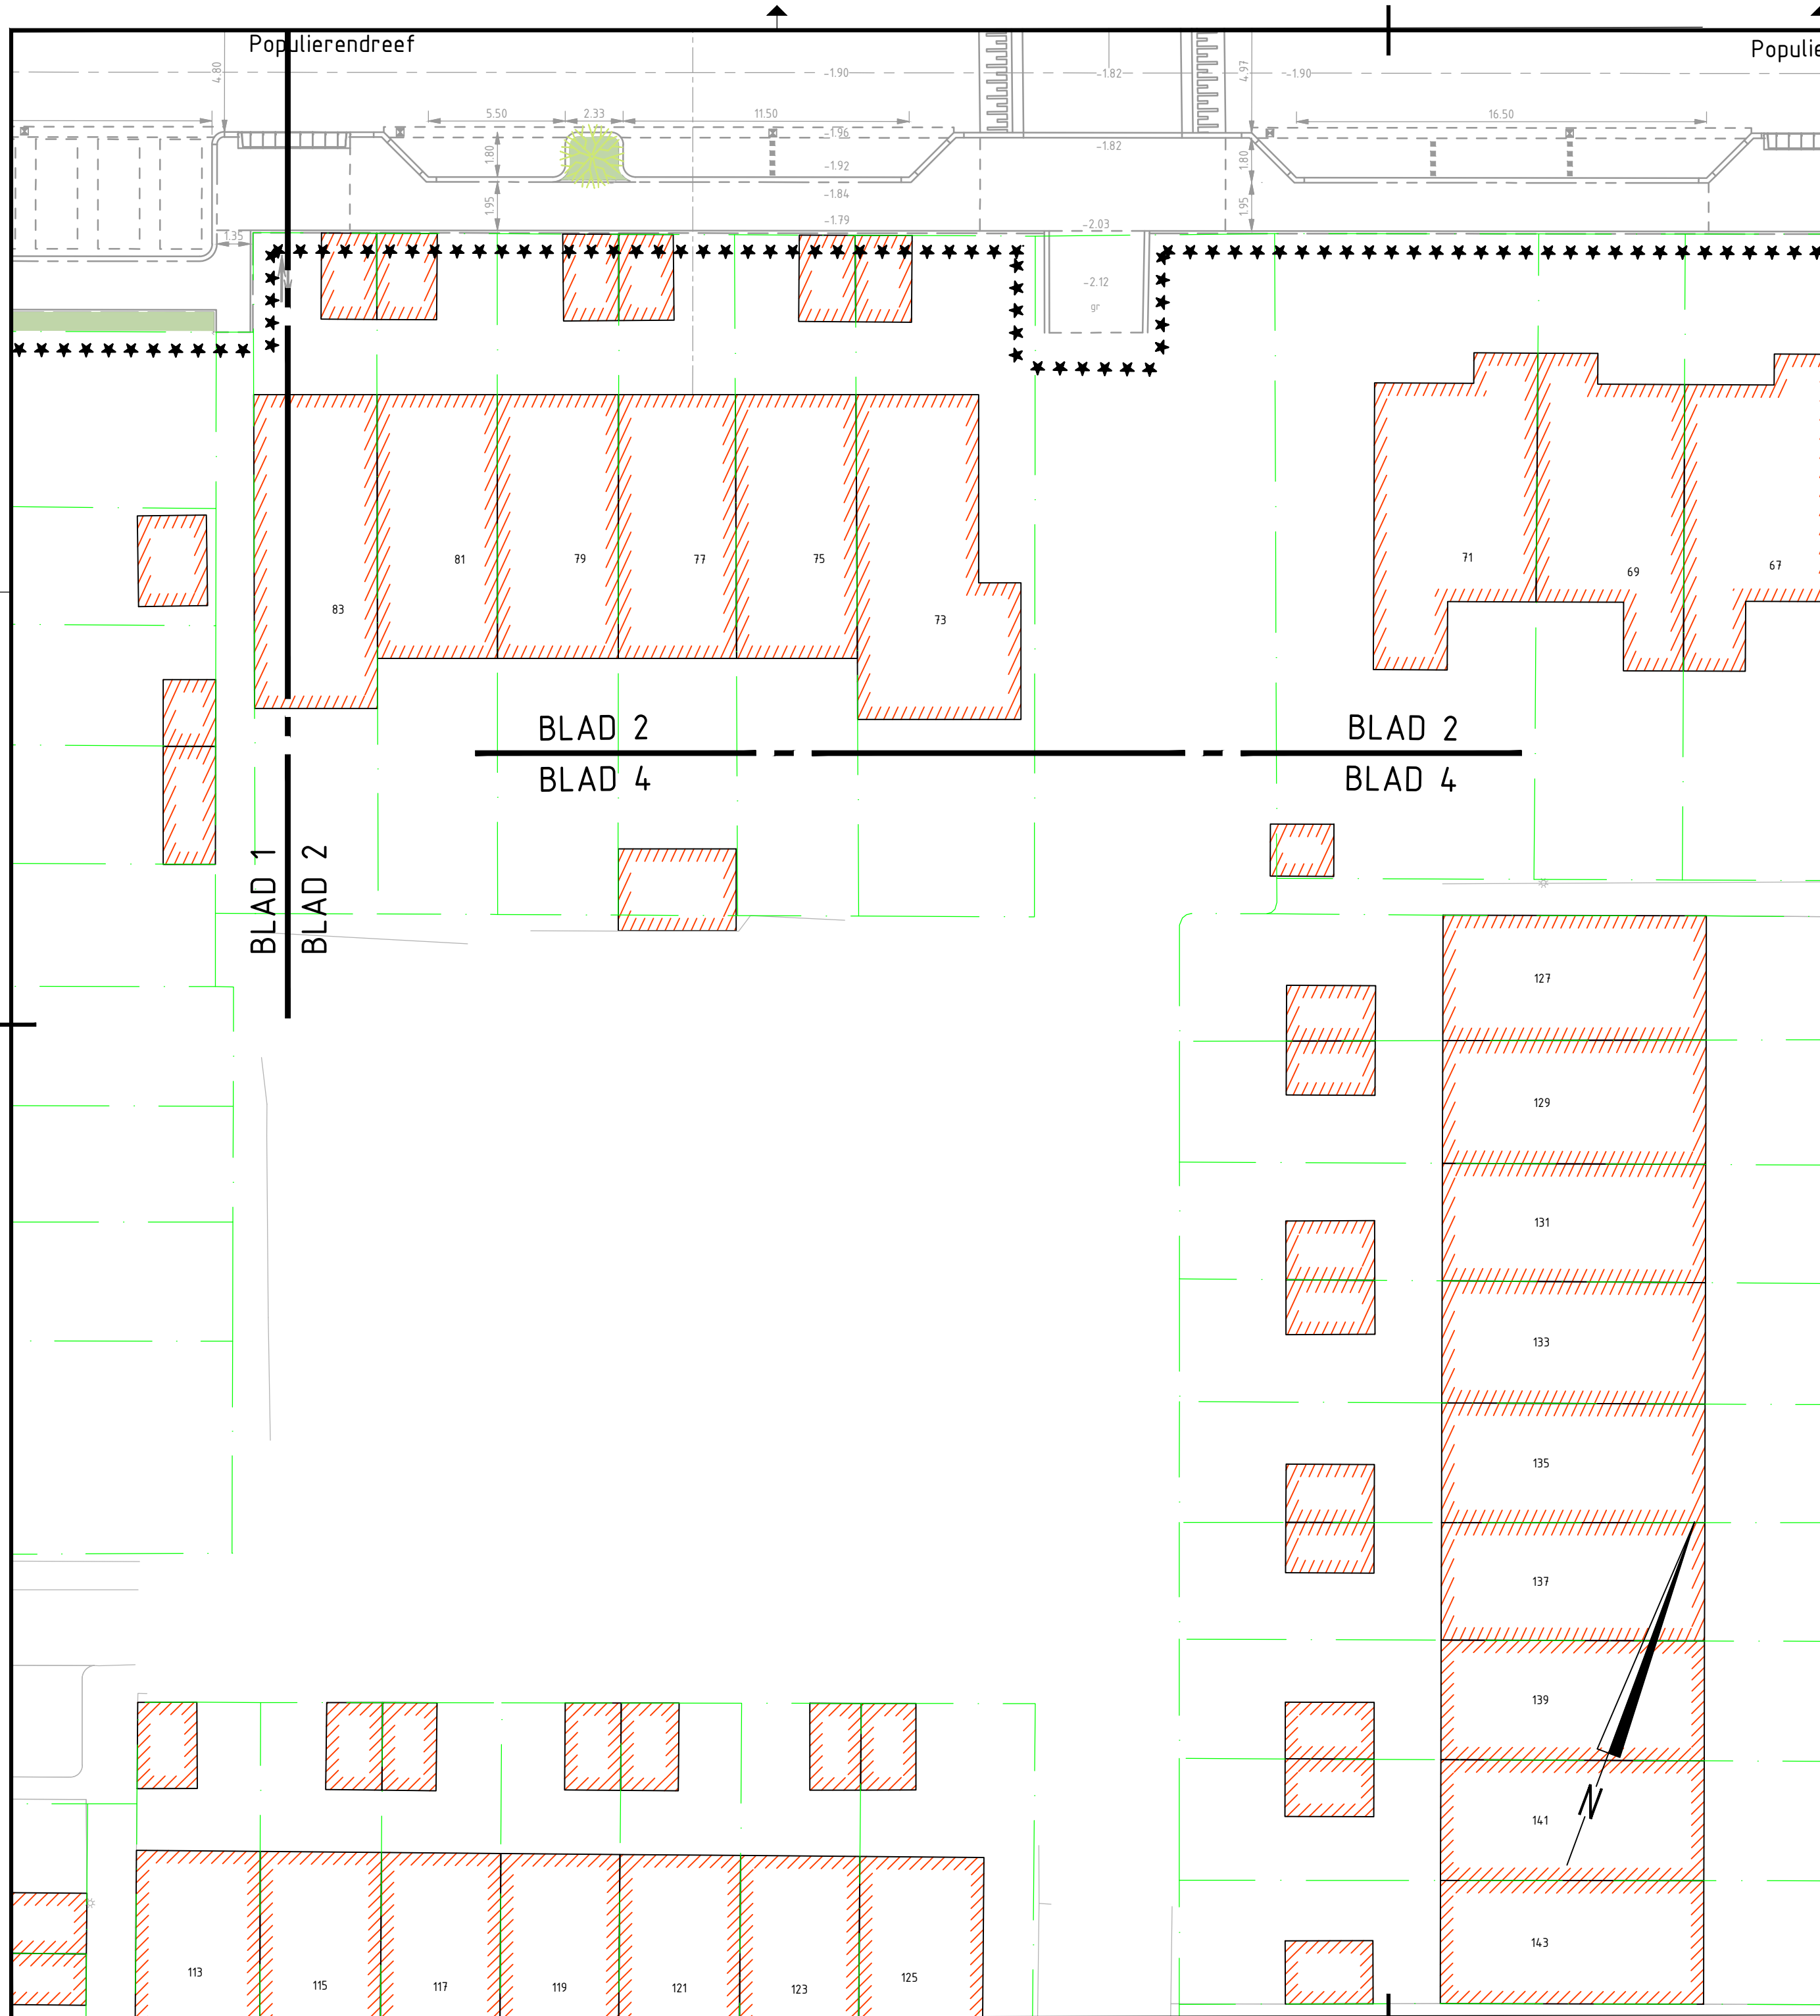

Legenda

	groenvakken
	nieuwe bomen (65 st)
	boom handhaven (181 st)
	boom lichten (3 st)
Nr. 202	bestaand boomnummer

Situatie



0 2 4 6 8m

Gebouwlocatie en afmetingen ter indicatie, maten kunnen afwijken
Hoogtematen t.o.v. NAP
Maten in meters, tenzij anders aangegeven

Afdeling **BEHEER & INFORMATIE**
Sectie **VOORBEREIDING EN REALISATIE**

Project **Herinrichten Drevenbuurt, Fase 1
te Vlaardingen**

Omschrijving **Te realiseren situatie
Beplantingsplan**


Tekenaar	MP	Gezien	AK	Schaal	1:200	Blad	
Datum	26-08-2020	Datum	26-08	Formaat	A2		4 van 5



Gemeente Vlaardingen
Postbus 1002
3130 EB Vlaardingen
Tel. (010)2484600
Fax. (010)2484606

Wijziging	Datum
Herziening	27-08-21
Diverse wijzigingen	21-09-21
23-09-21	Diverse wijzigingen


Document Nr.	20190422-C70
Revisie	Concept

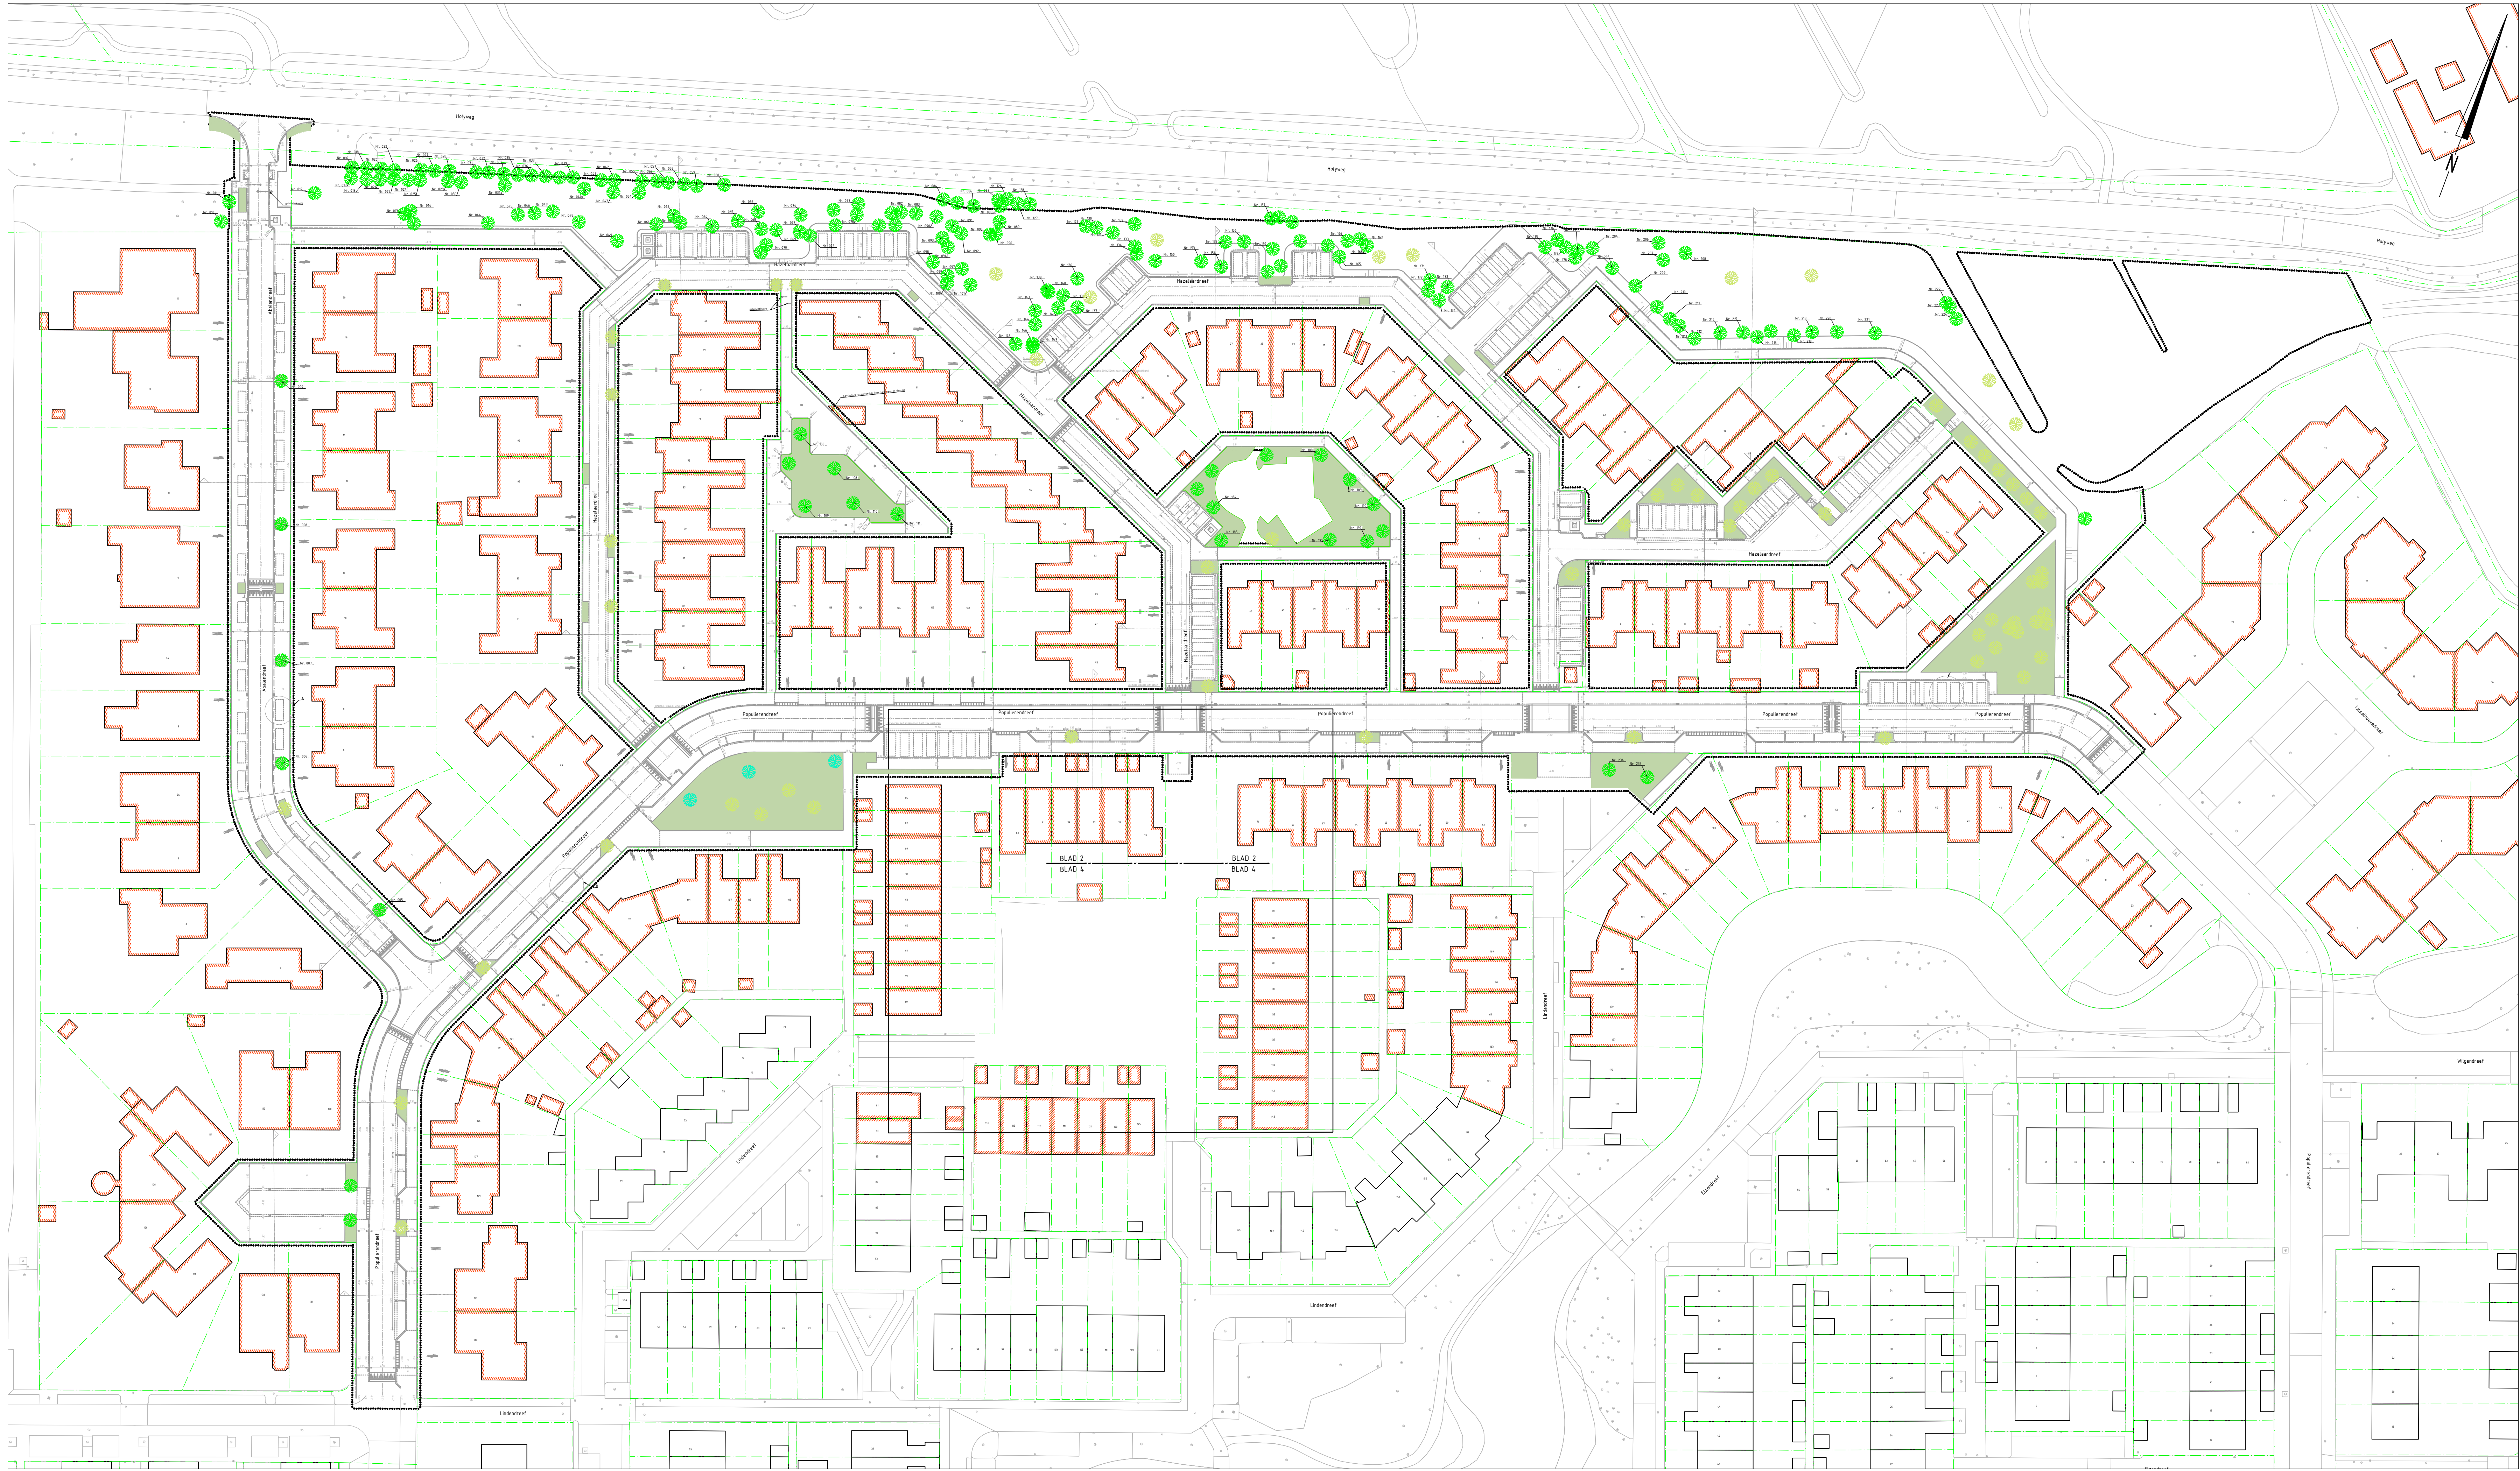

Legenda

- groenvakken
- nieuwe bomen (65 st)
- boom handhaven (181 st)
- boom lichten (3 st)
- Nr. 202 bestaand boomnummer

Situatie

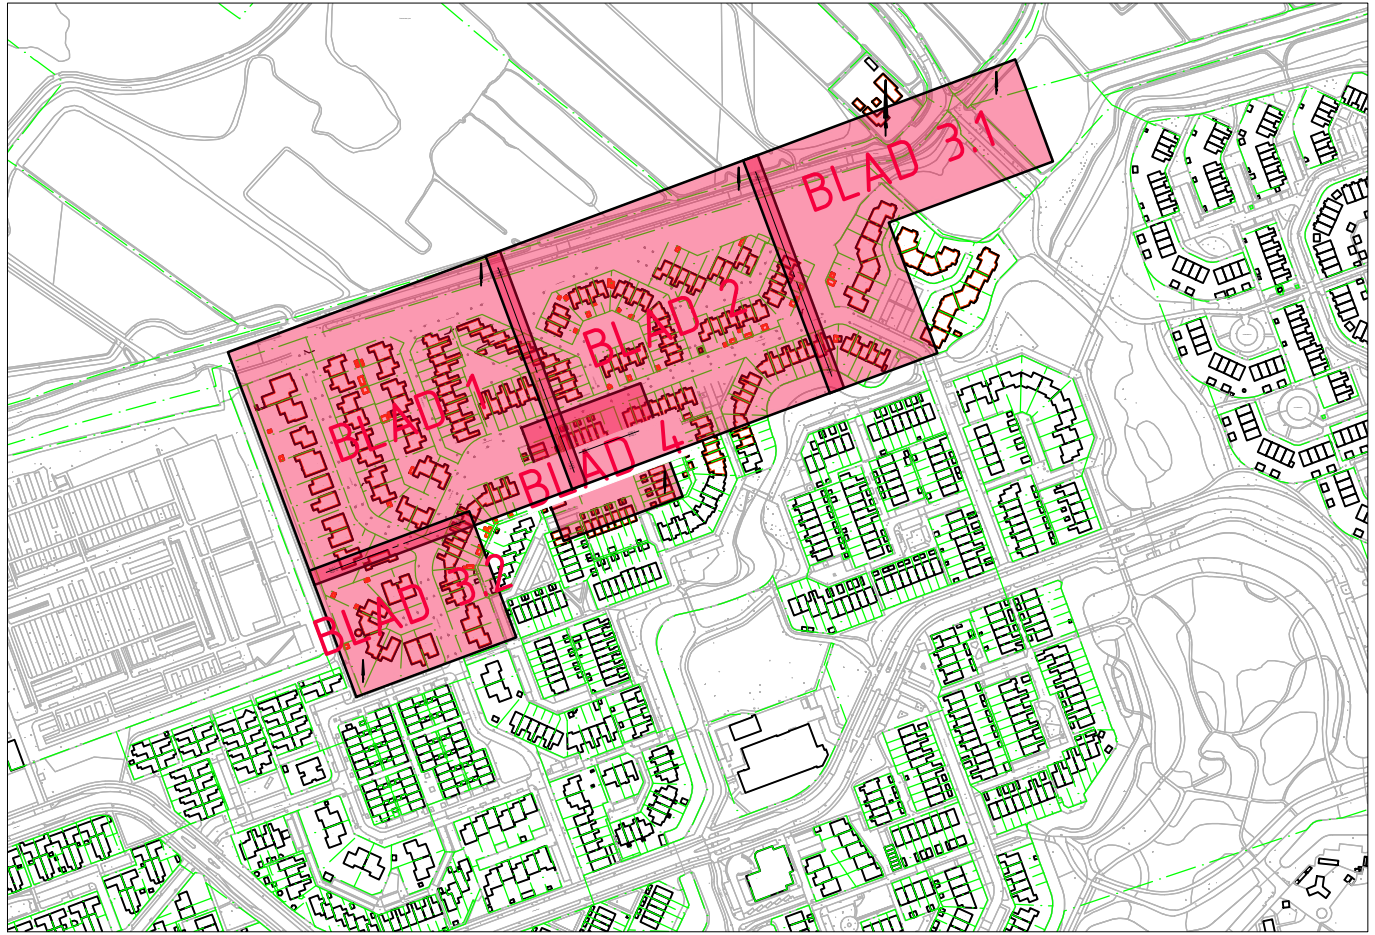

0 5 10 15 20m
Gebouwlocatie en afmetingen ter indicatie, maten kunnen afwijken
Hoogtematen t.o.v. NAP
Maten in meters, tenzij anders aangegeven

Afdeling	BEHEER & INFORMATIE		
Secie	VOORBEREIDING EN REALISATIE		
Project	Herinrichten Drevenbuurt, Fase 1 te Vlaardingen		
Omschrijving	Te realiseren situatie Beplantingsplan		

Tekenaar	MP	Gezien	AK	Schaal	1:500	Blaad	
Datum	26-08-2020	Datum	26-08	Formaat	A1+1189	5 van 5	



ADCIM
Postbus 1002
3110 EB Vlaardingen
Tel. (010)2484600
Fax. (010)2484606



Gemeente Vlaardingen
Postbus 1002
3110 EB Vlaardingen
Tel. (010)2484600
Fax. (010)2484606

Wijziging	Datum
Herziening	27-08-21
Diverse wijzigingen	21-09-21
Diverse wijzigingen	23-09-21

Document Nr. 20190422-C70

Revisie Concept