



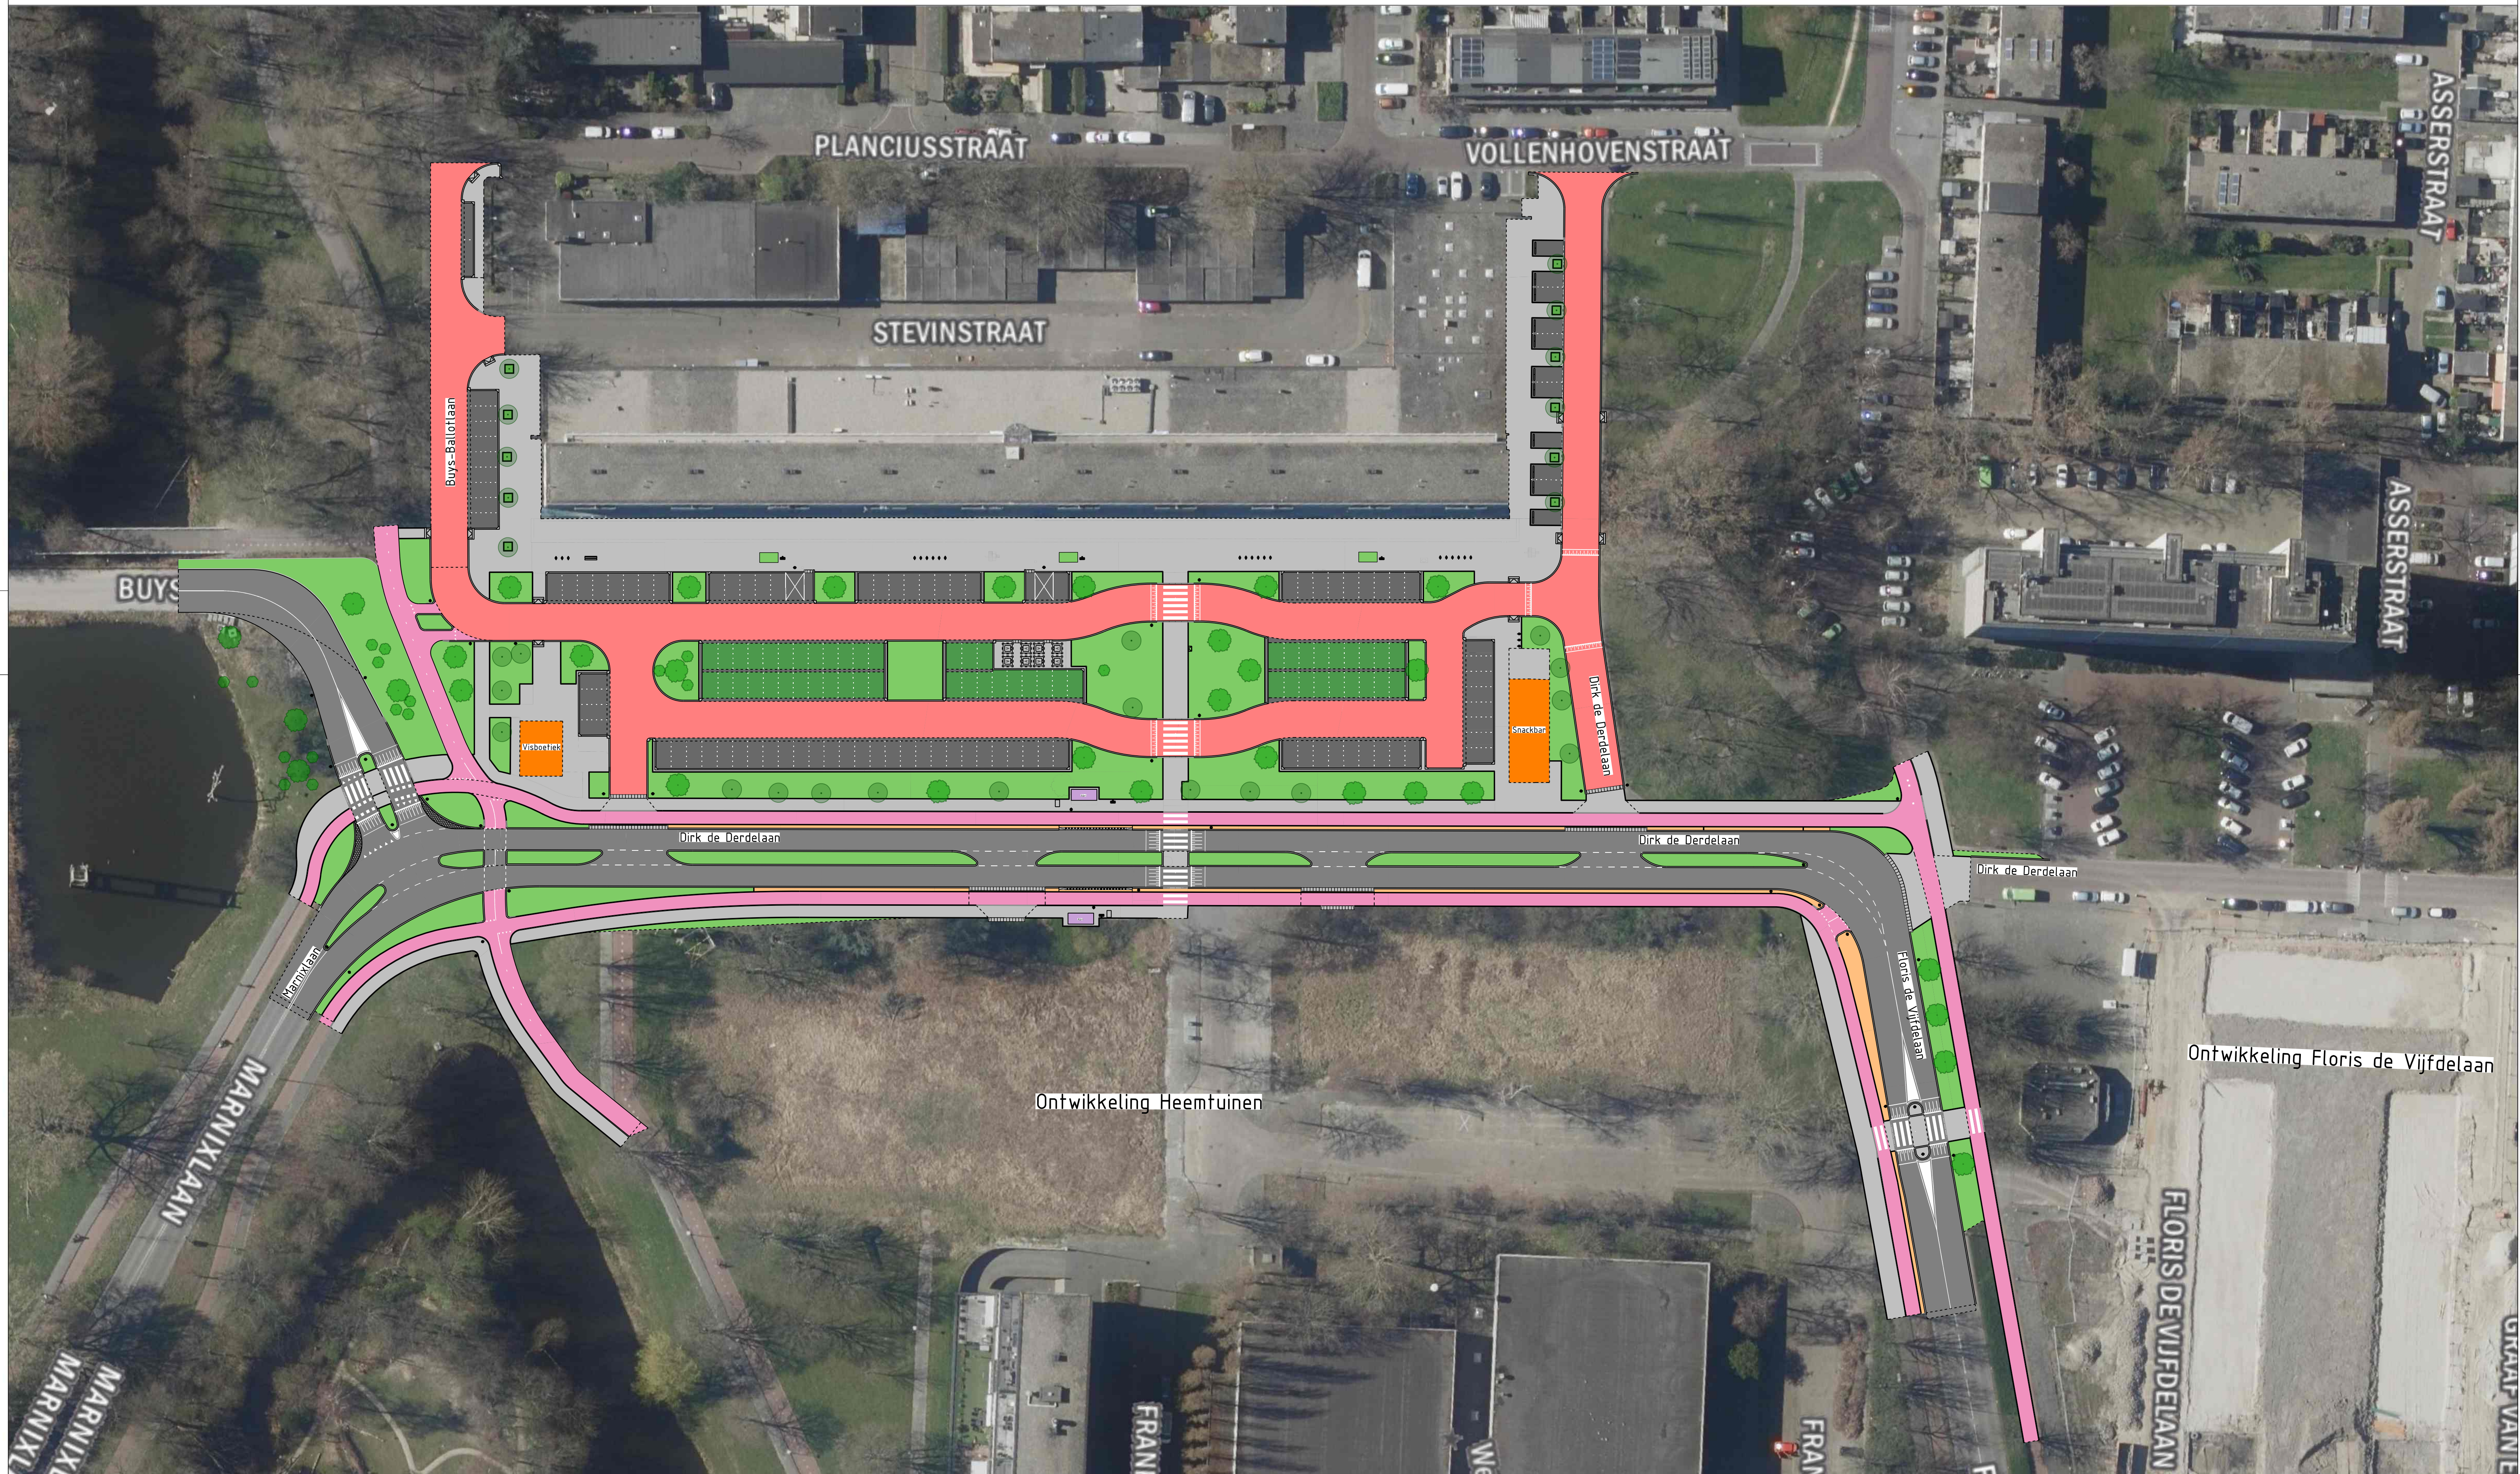

Gemeente Vlaardingen

Herinrichting Dirk de Derdelaan

Definitief Ontwerp (versie 2023)

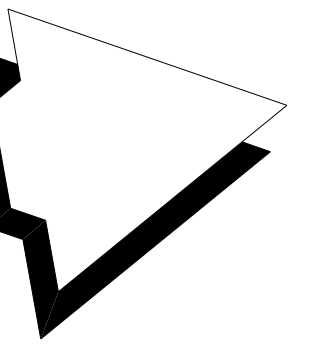

	Bebouwing		Voetpad		Bushaltevoorziening		Parkeervak		Rijbaan		Nieuwe boom		Bestaande boom
	Gras/ beplanting		Rijbaan parkeerterrein		Schrikstrook		Fietspad		Rammelstrook		Grasbetontegels		

file : ...LW0234-0013-B-71017-Persepolis-tekstgeving.gly

Datum : 02-05-23
Status : Definitief

waalpartners civil engineering
Tel: +31 174 62 77 91
Zuidweg 75, Naaldwijk
www.waalpartners.nl
info@waalpartners.nl