




PROFIEL 28
SCHAAL 1 : 100
Insulindesingel

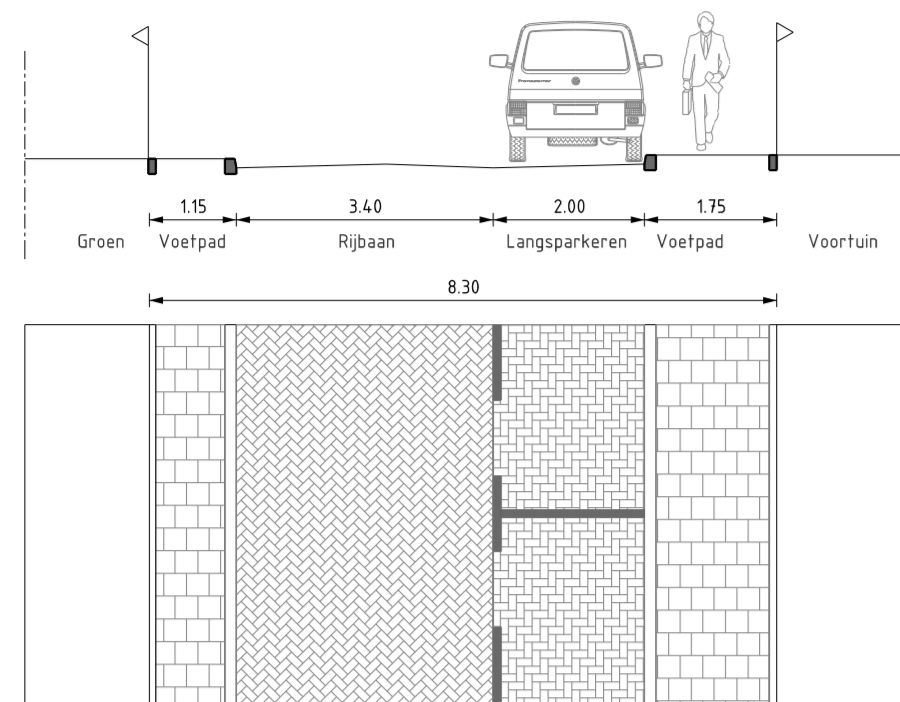


PROFIEL 29
SCHAAL 1 : 100
Bangkastraat

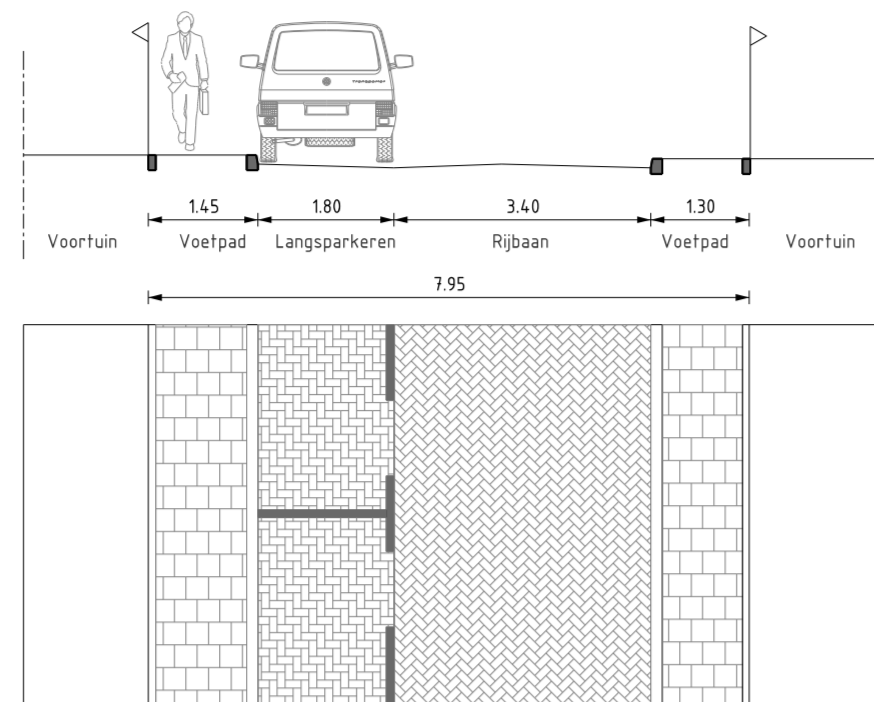


PROFIEL 30
SCHAAL 1 : 100
Molukkenstraat

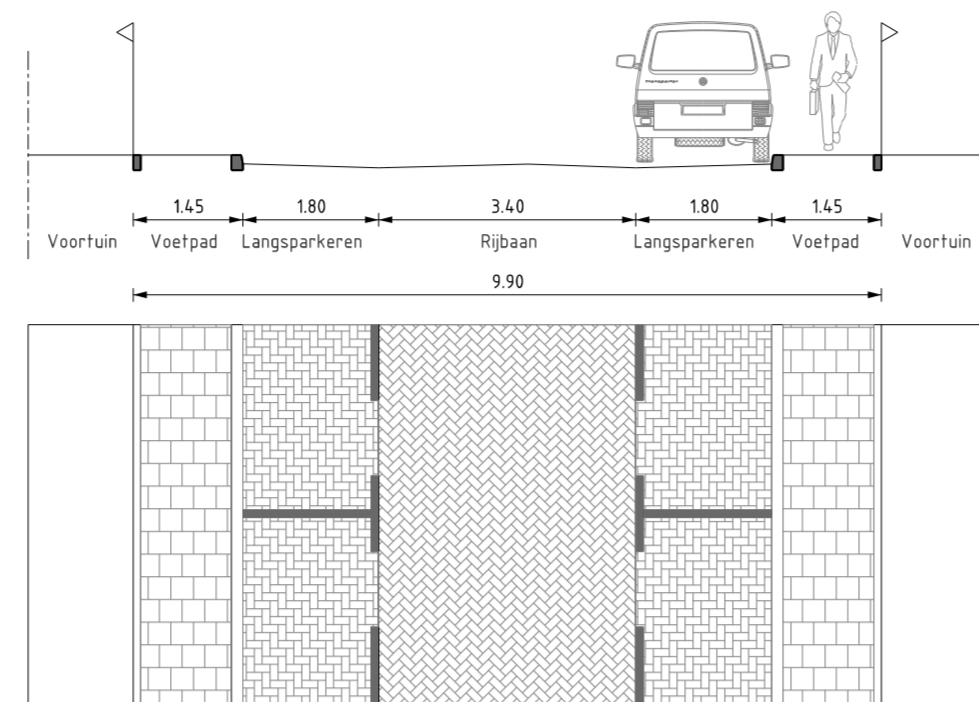


PROFIEL 31
SCHAAL 1 : 100
Borneostraat

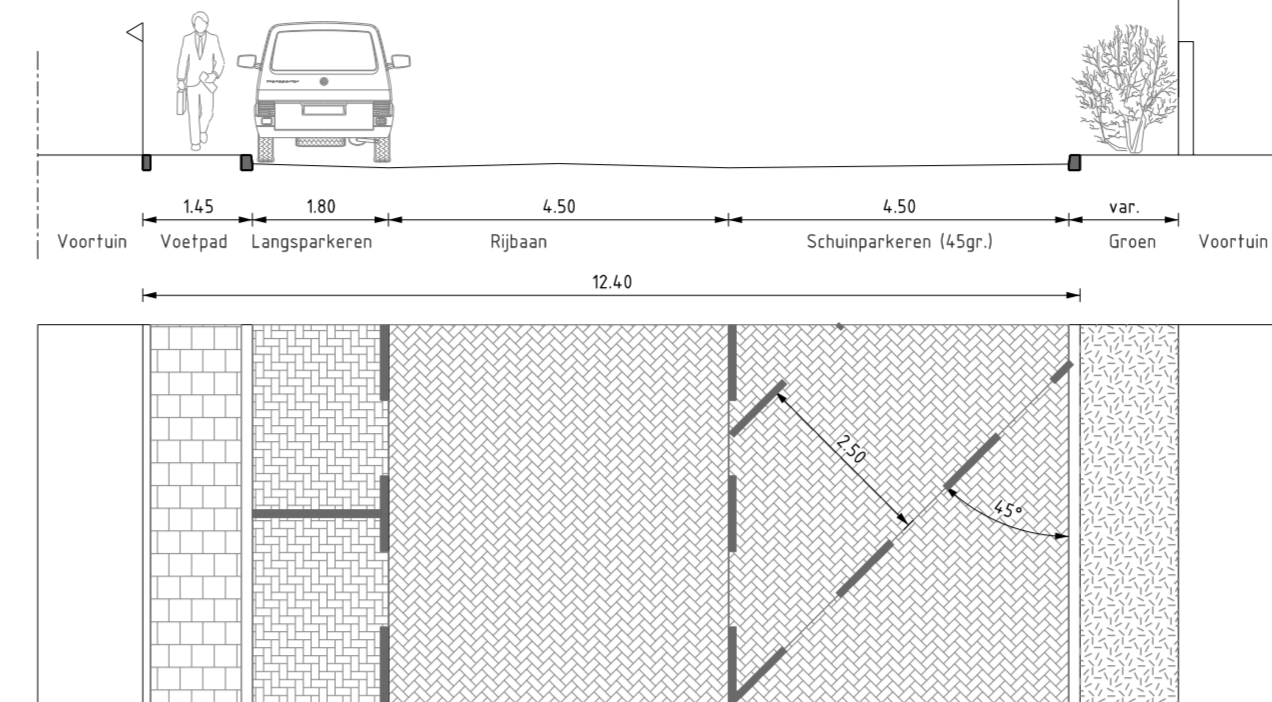


PROFIEL 32
SCHAAL 1 : 100
Boeroestraat

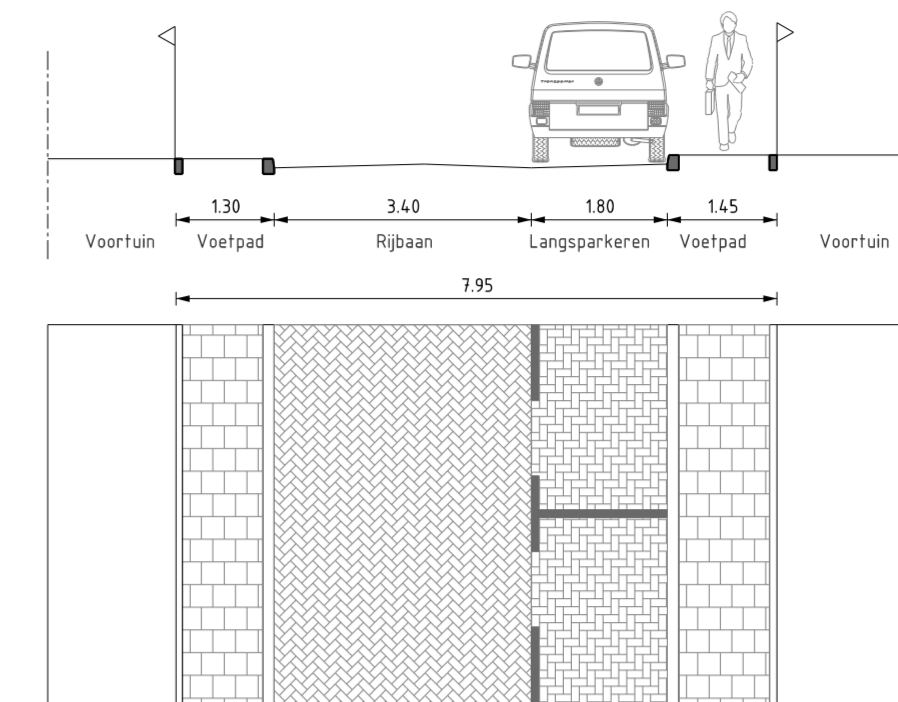


PROFIEL 33
SCHAAL 1 : 100
Borneostraat

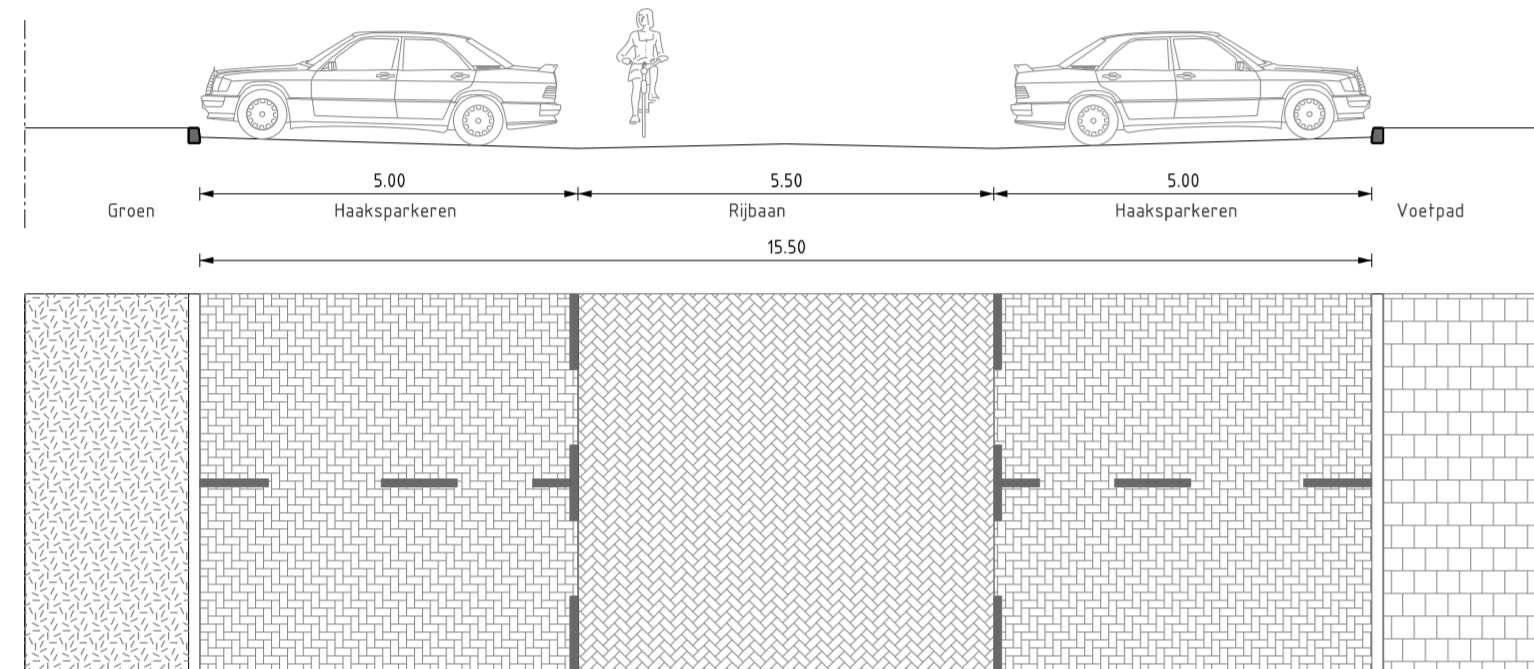


PROFIEL 34
SCHAAL 1 : 100
Soendalaan

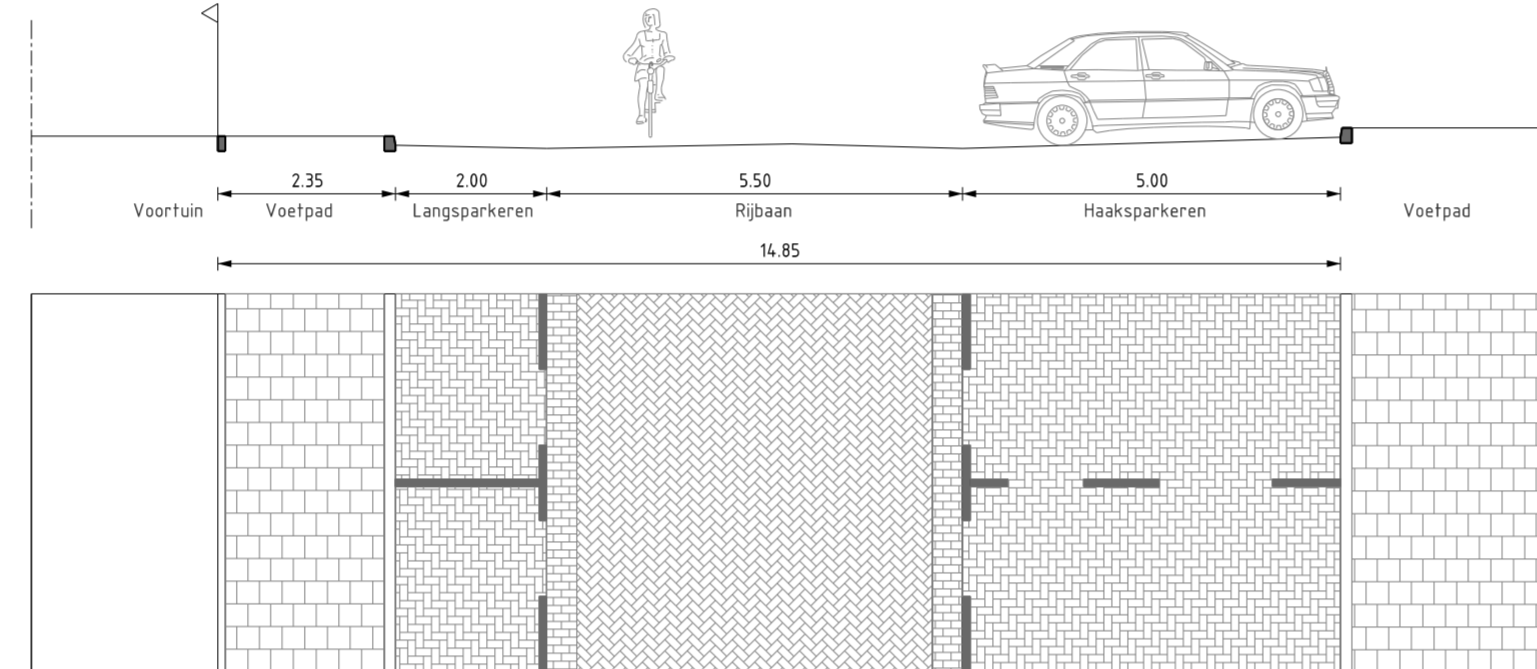


PROFIEL 35
SCHAAL 1 : 100
Soendalaan

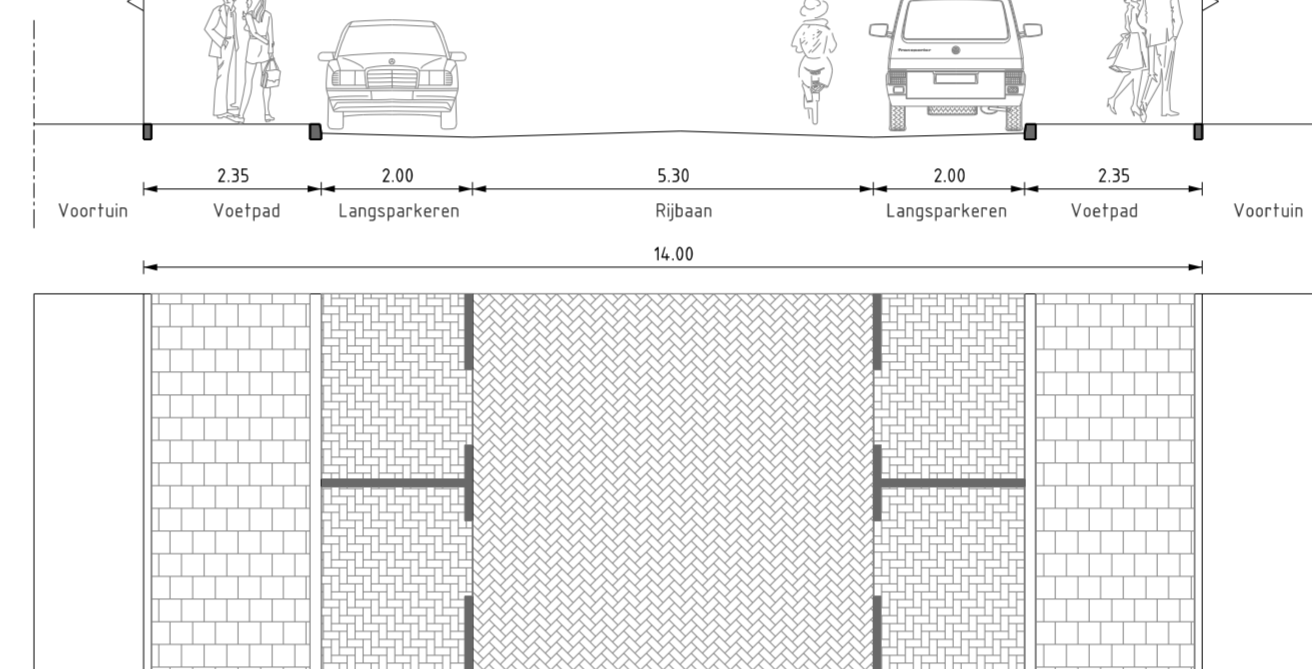


PROFIEL 36
SCHAAL 1 : 100
Javasstraat

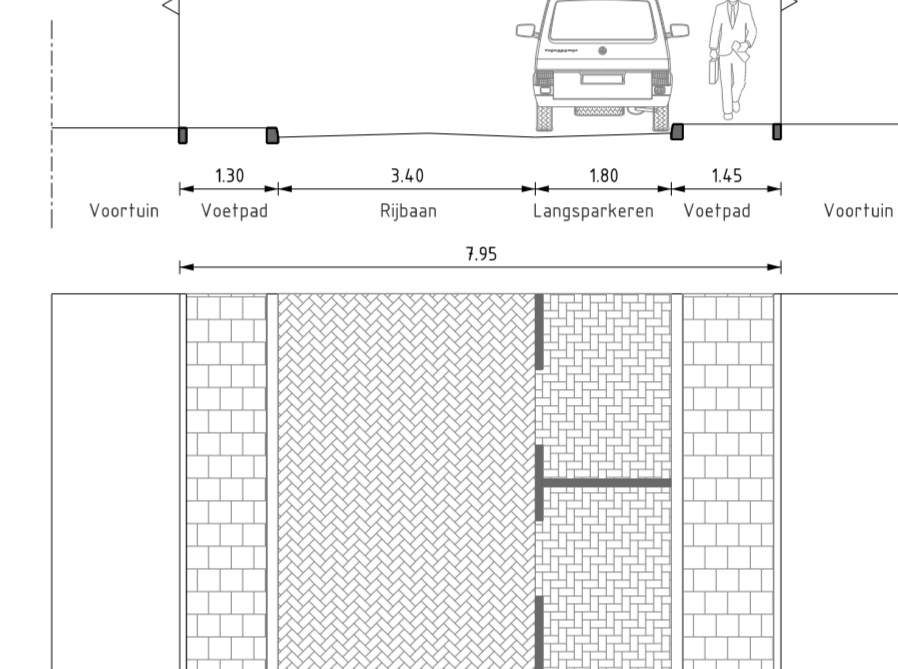


PROFIEL 37
SCHAAL 1 : 100
Burgemeester Pruisingsel

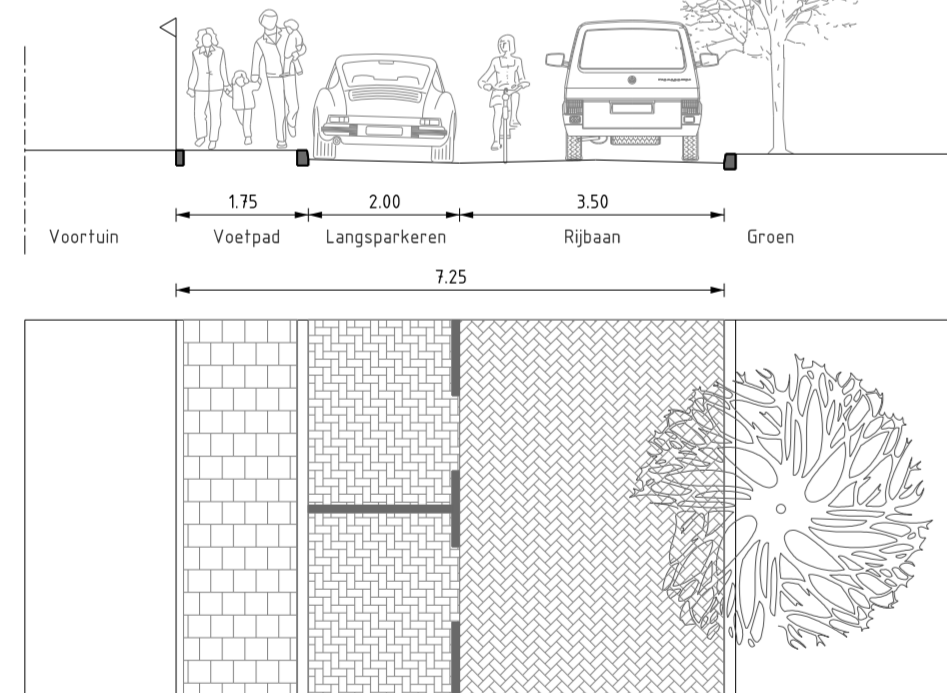


PROFIEL 38
SCHAAL 1 : 100
Borneostraat

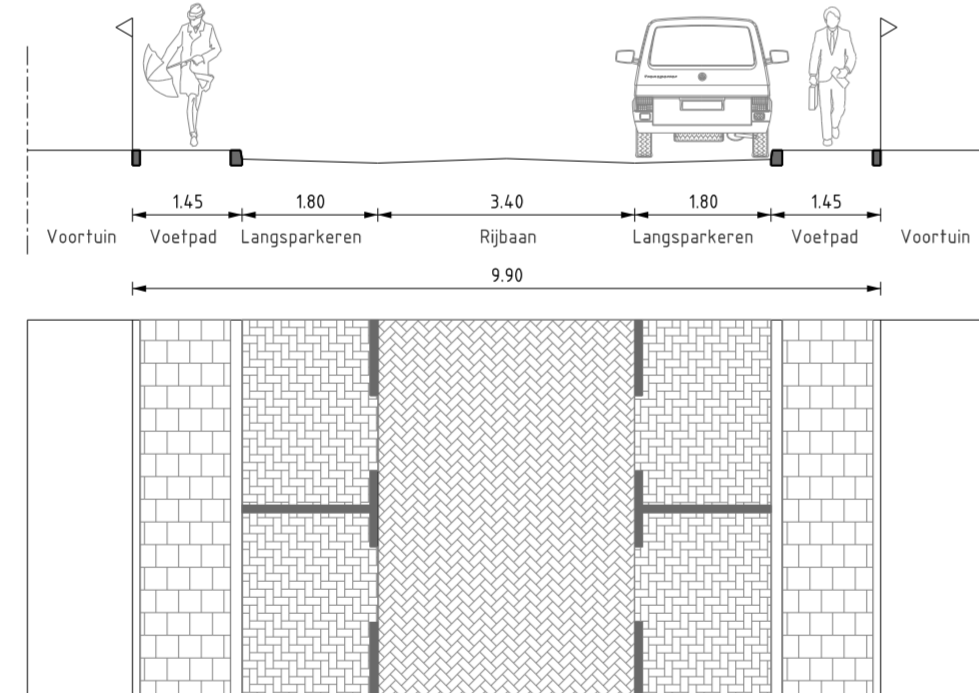


PROFIEL 39
SCHAAL 1 : 100
Celebesstraat

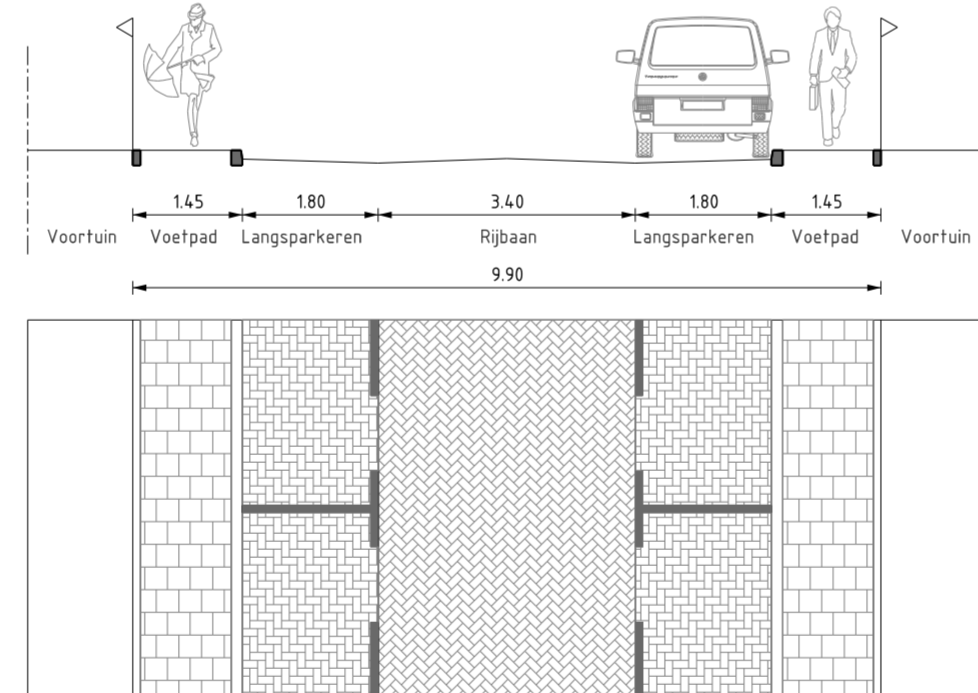


PROFIEL 40
SCHAAL 1 : 100
Sumatrasstraat

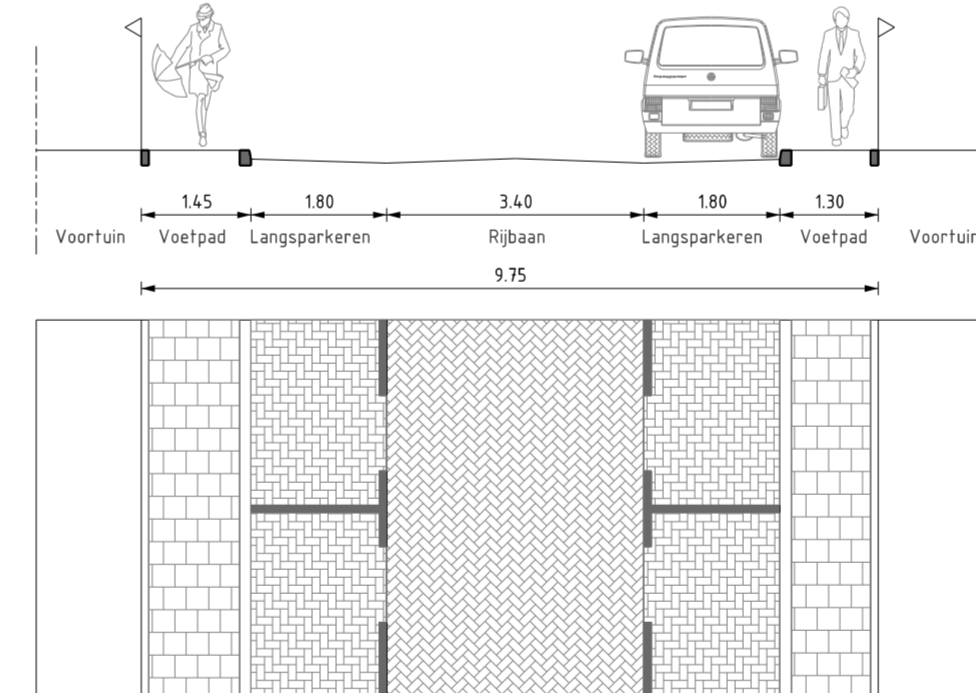


PROFIEL 41
SCHAAL 1 : 100
Surinamesingel (noord)

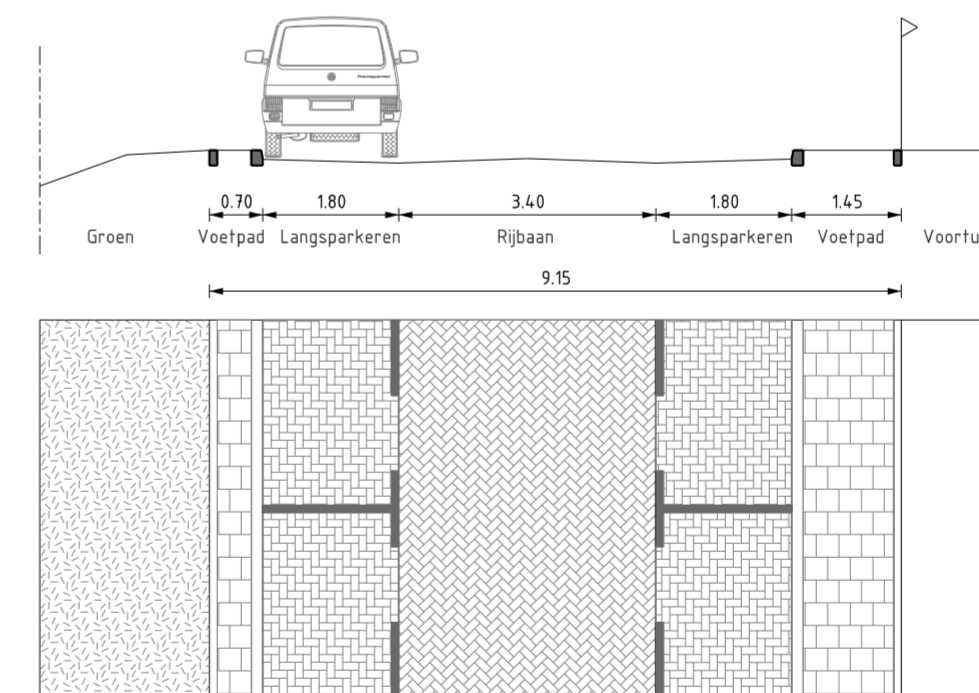


PROFIEL 42
SCHAAL 1 : 100
Surinamesingel (zuid)

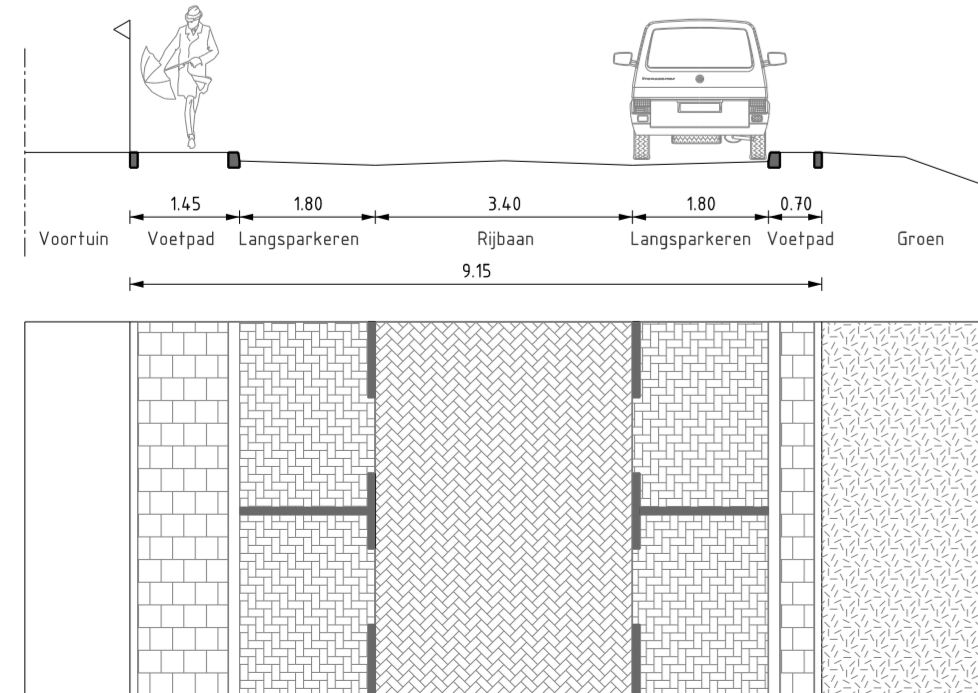


PROFIEL 43
SCHAAL 1 : 100
Insulindesingel

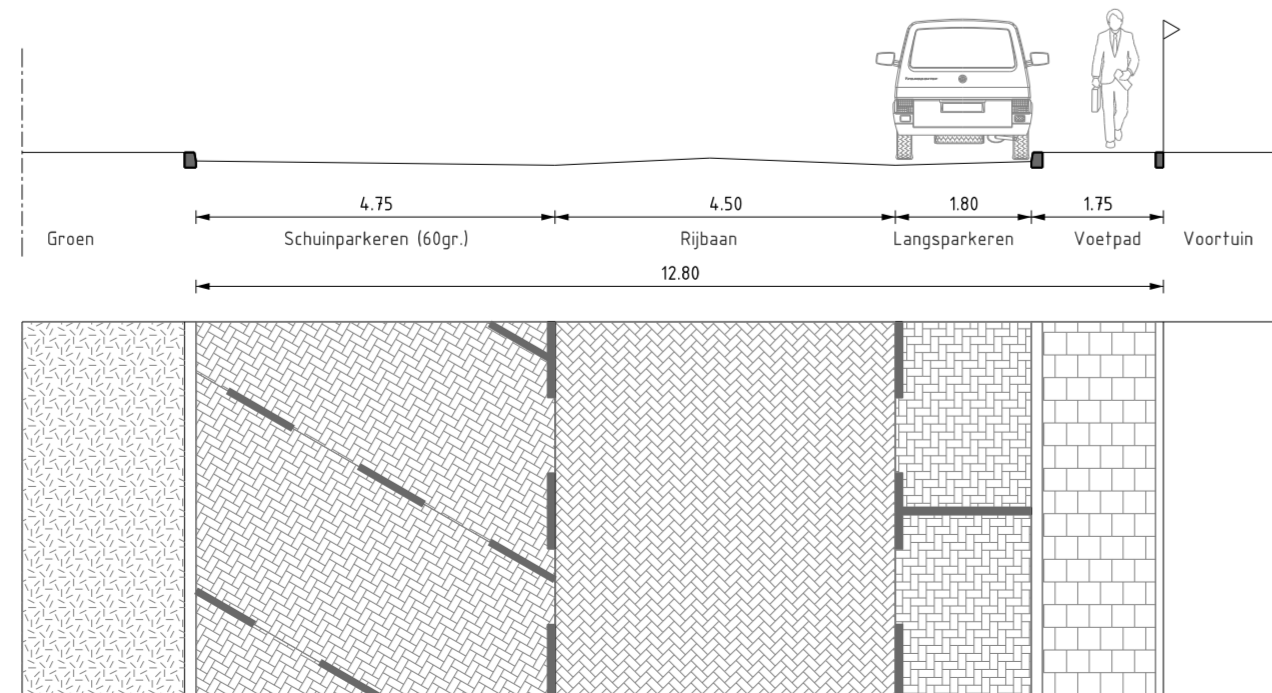



PROFIEL 44
SCHAAL 1 : 100
Arubastraat

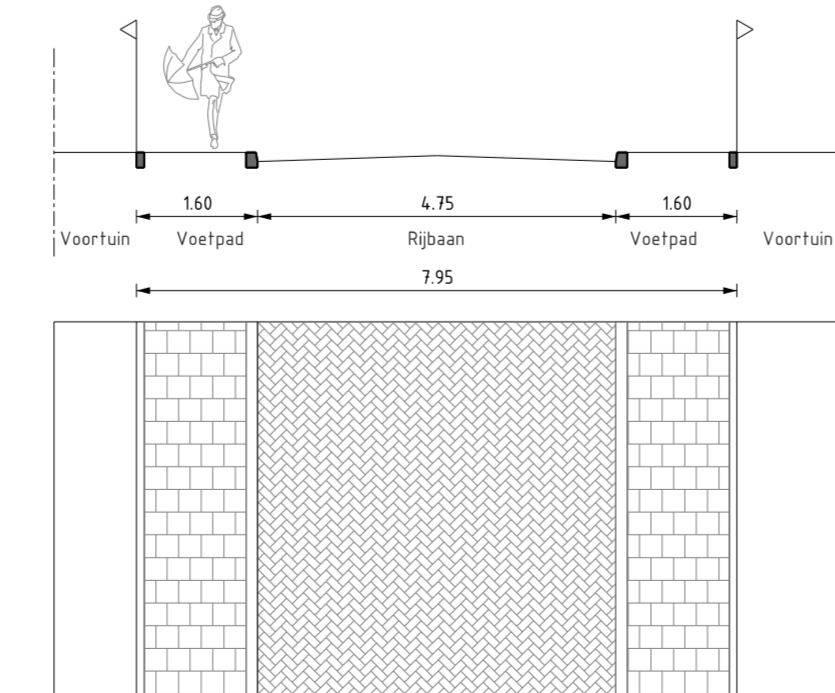

PROFIEL 45
SCHAAL 1 : 100
Curacaoaan (fietsstraat)

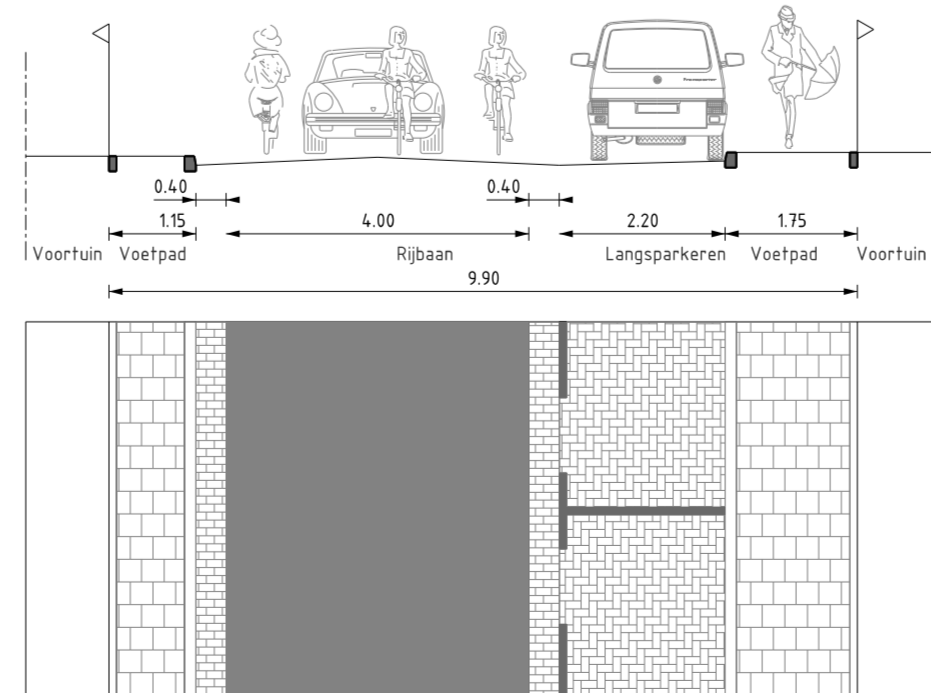

PROFIEL 46
SCHAAL 1 : 100
Curacaoaan (fietsstraat)

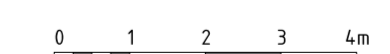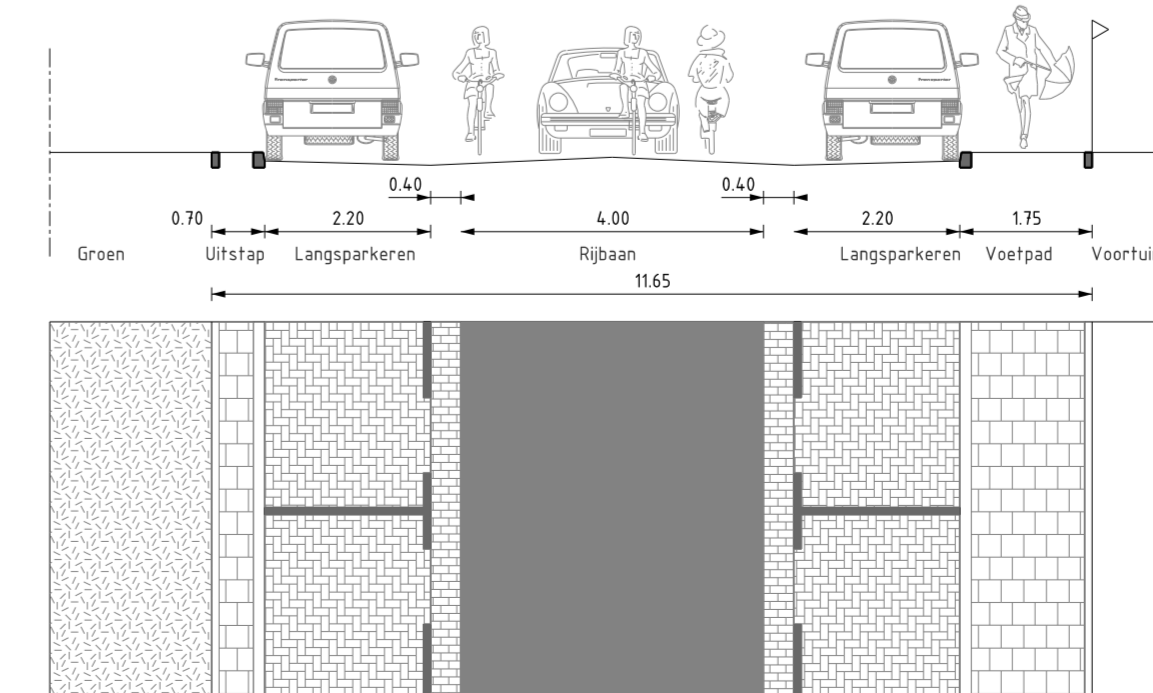

ALGEMENE OPMERKINGEN
Hoogtepunten in meters t.o.v. N.A.P.
Langsheksten in meters
Handtekening wijzigingen zijn niet toegestaan

Wijznr.	Datum	Omschrijving	Gefokend	Gecontroleerd
1	01-12-21	OPMERKINGEN OG VERWERKT, STATUS DEFINITIEF	B.Ra.	F.T.
0	30-06-21	PROFIELEN KWADRANT 3	KA	F.T.

Opdrachtgever: **GEMEENTE VLAARDINGEN**
 Bladnummer / van: **03 van 05**
 Project: **HERINRICHTING INDISCHE BUURT TE VLAARDINGEN**
 Formaat: **A1-1051**
 Status: **DEFINITIEF**
 Documentnummer: **W21-40045-V0-04-03**
 Schaal: **1:100**
 Wijzigingsnummer: **1**

Fase: **VOORLOPIG ONTWERP**
 Onderdeel: **PROFIELEN KWADRANT 3**
 Tekeningnummer: **W21-40045-V0-04-03**
waalpartners civil engineering
 Telf: +31 74 62 77 91
 Zuidweg 75, 2671 MP, Naaldwijk
 www.waalpartners.nl
 info@waalpartners.nl