




PROFIEL 47
SCHAAL 1 : 100
VO-03
Curacaoaan (fietsstraat)

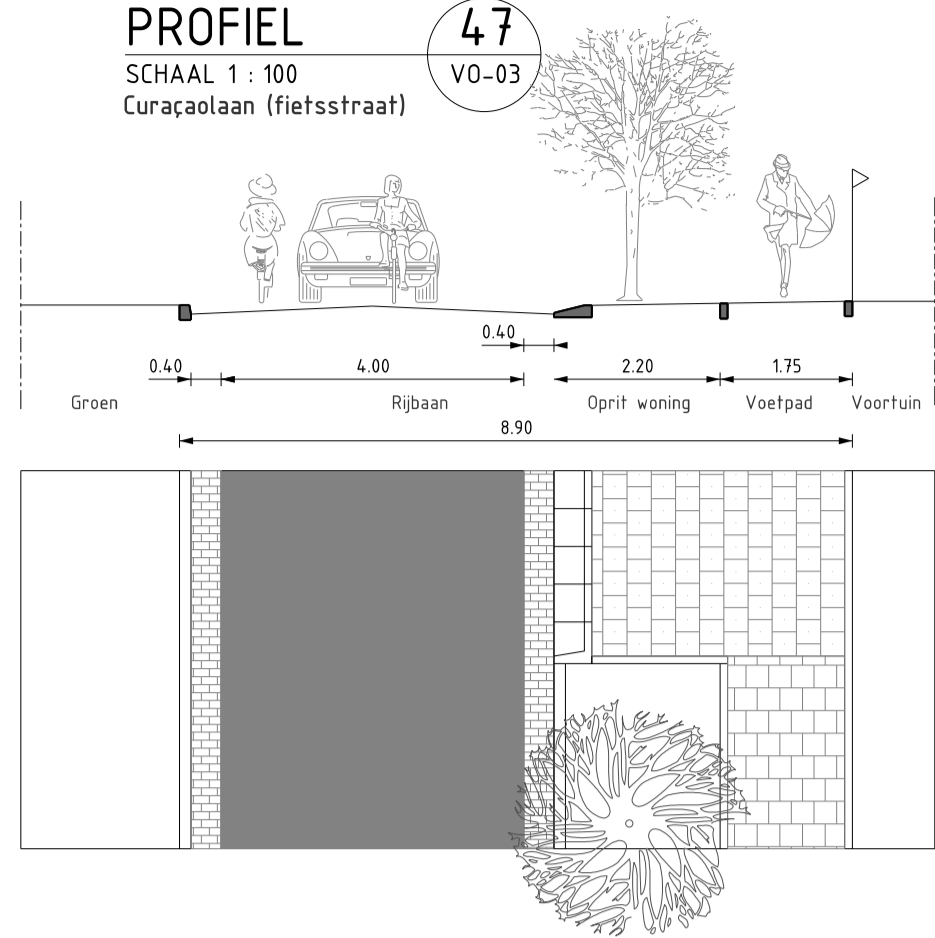


PROFIEL 48
SCHAAL 1 : 100
VO-03
Insulindesingel (west)

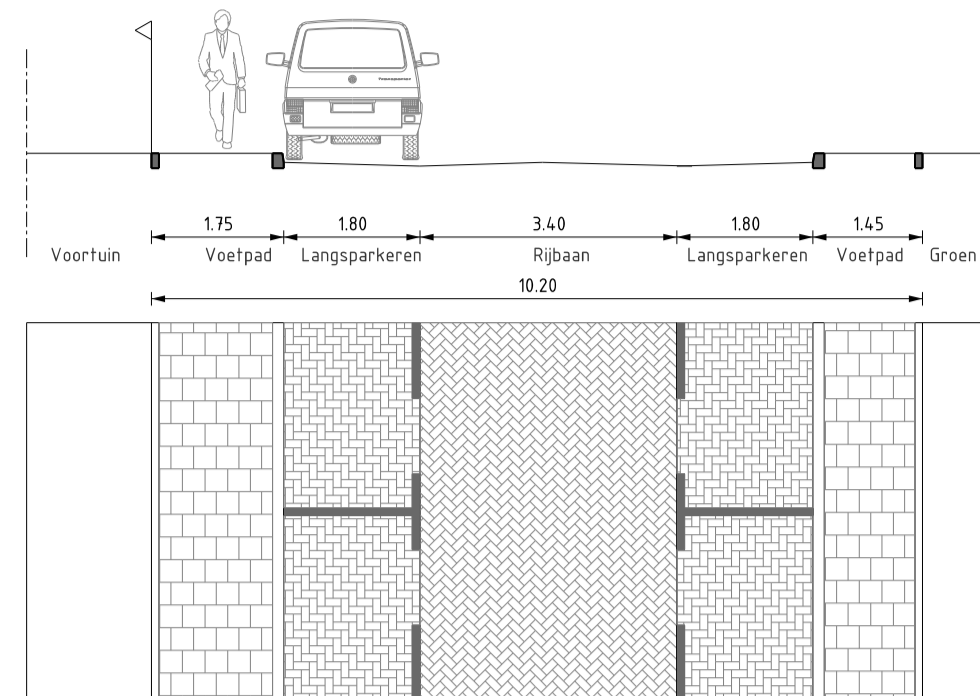


PROFIEL 49
SCHAAL 1 : 100
VO-03
Surinamesingel (zuid)

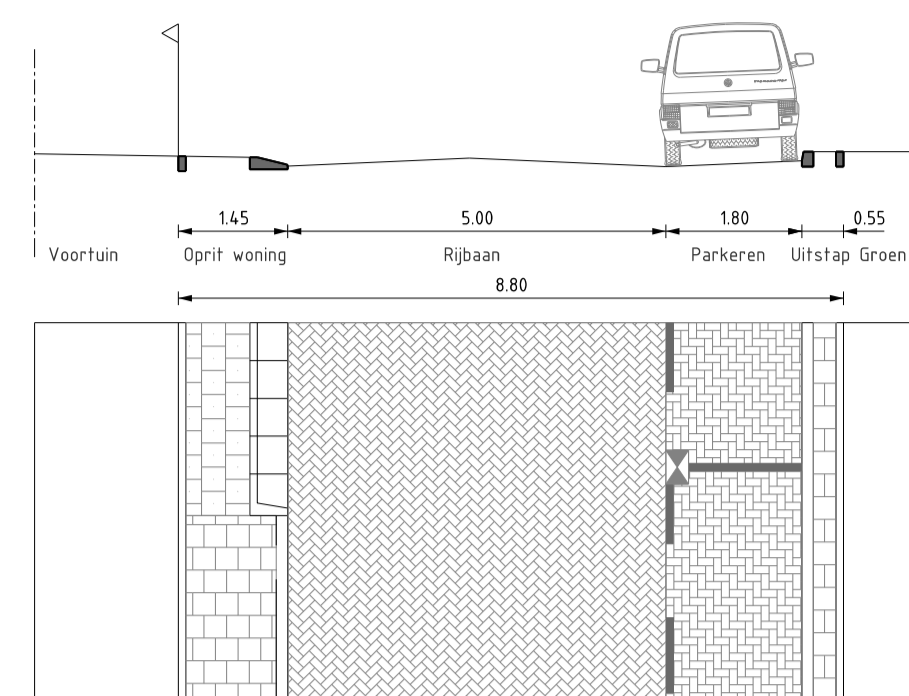


PROFIEL 50
SCHAAL 1 : 100
VO-03
Surinamesingel (noord)

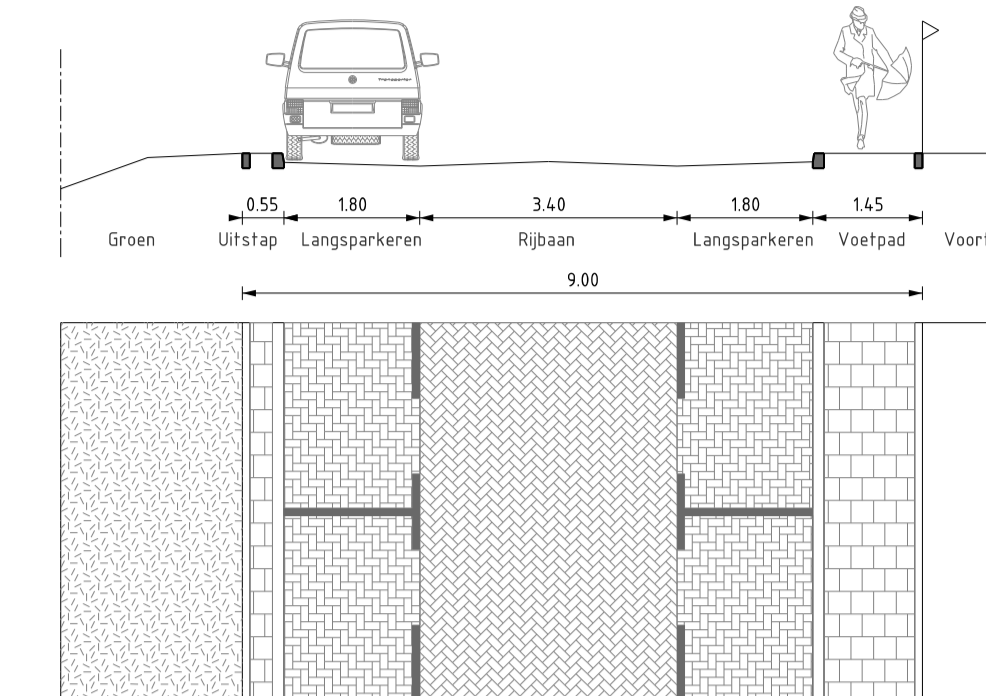


PROFIEL 51
SCHAAL 1 : 100
VO-03
Insulindesingel (west)

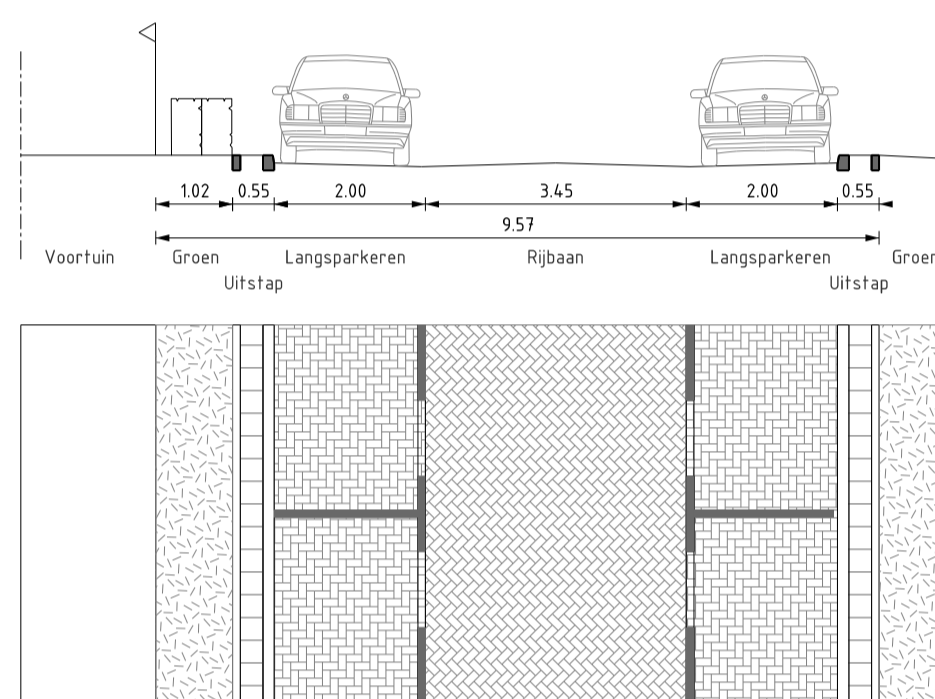


PROFIEL 52
SCHAAL 1 : 100
VO-03
Soendalaan

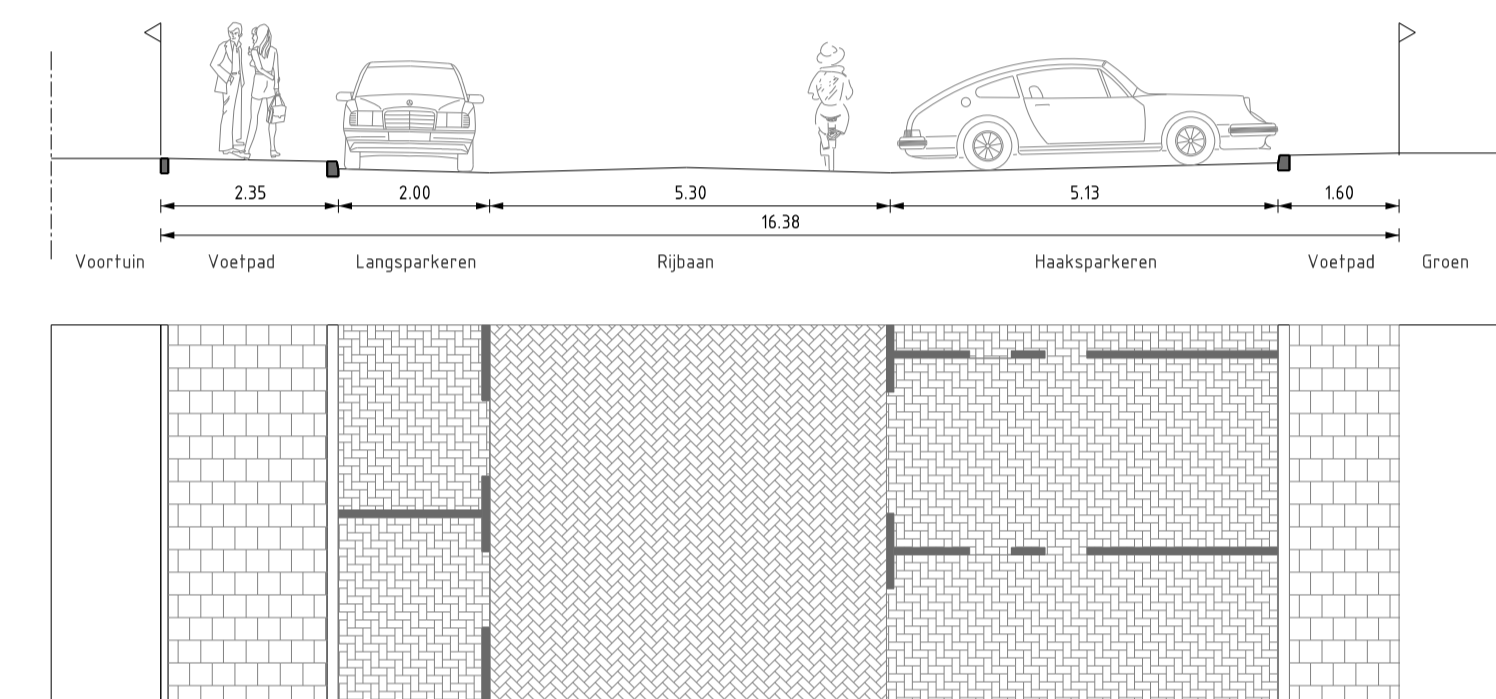


PROFIEL 53
SCHAAL 1 : 100
VO-03
Insulindesingel (west)

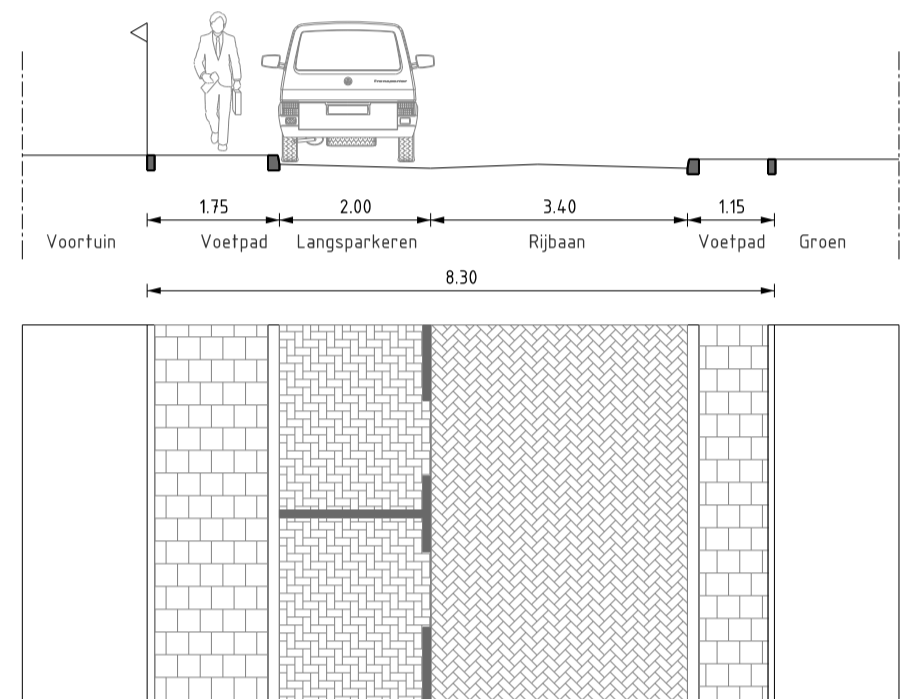


PROFIEL 54
SCHAAL 1 : 100
VO-03
Timorstraat

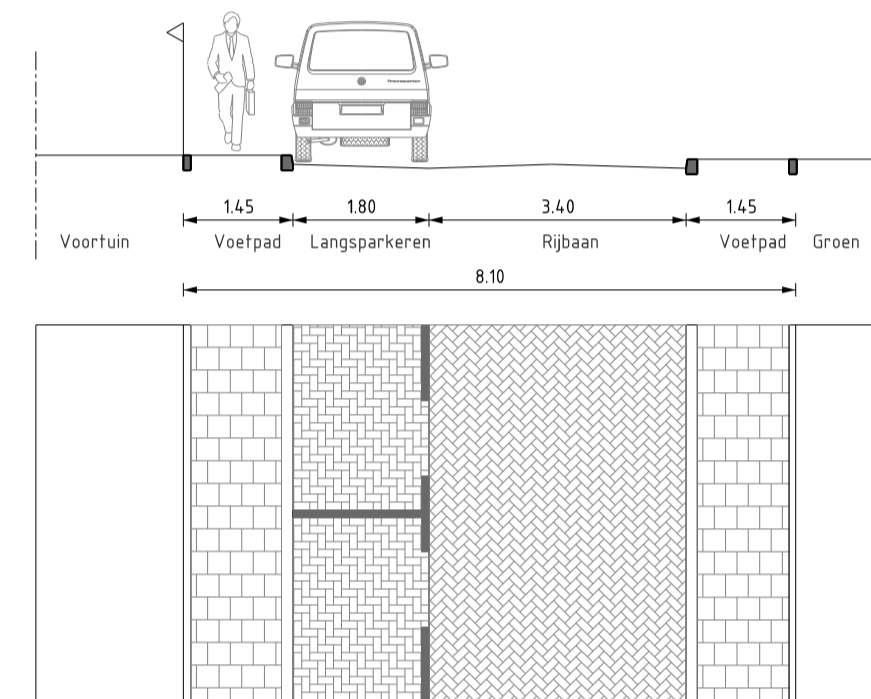


PROFIEL 55
SCHAAL 1 : 100
VO-03
Madoerastraat

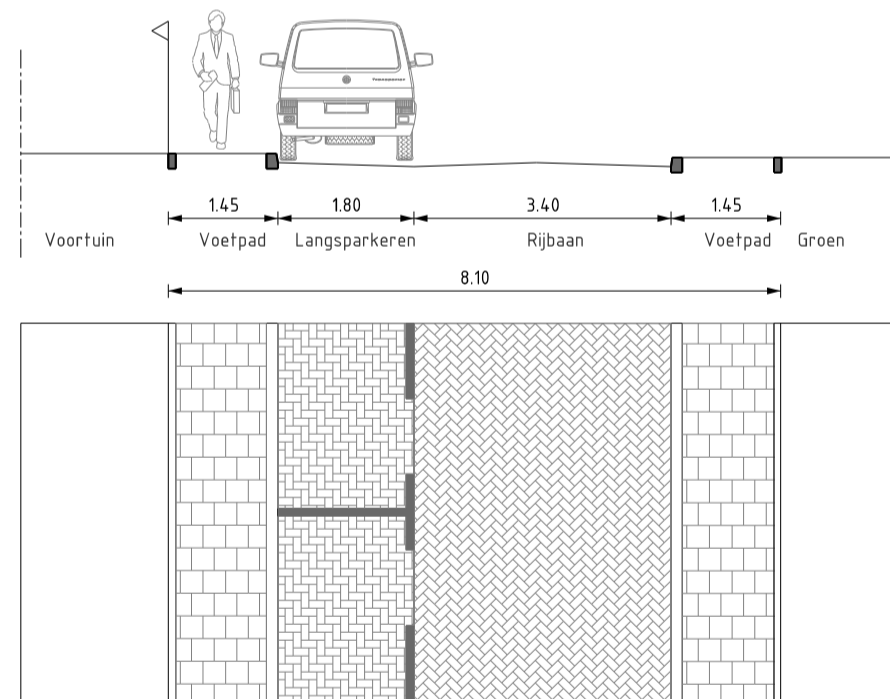


PROFIEL 56
SCHAAL 1 : 100
VO-03
Floreslaan

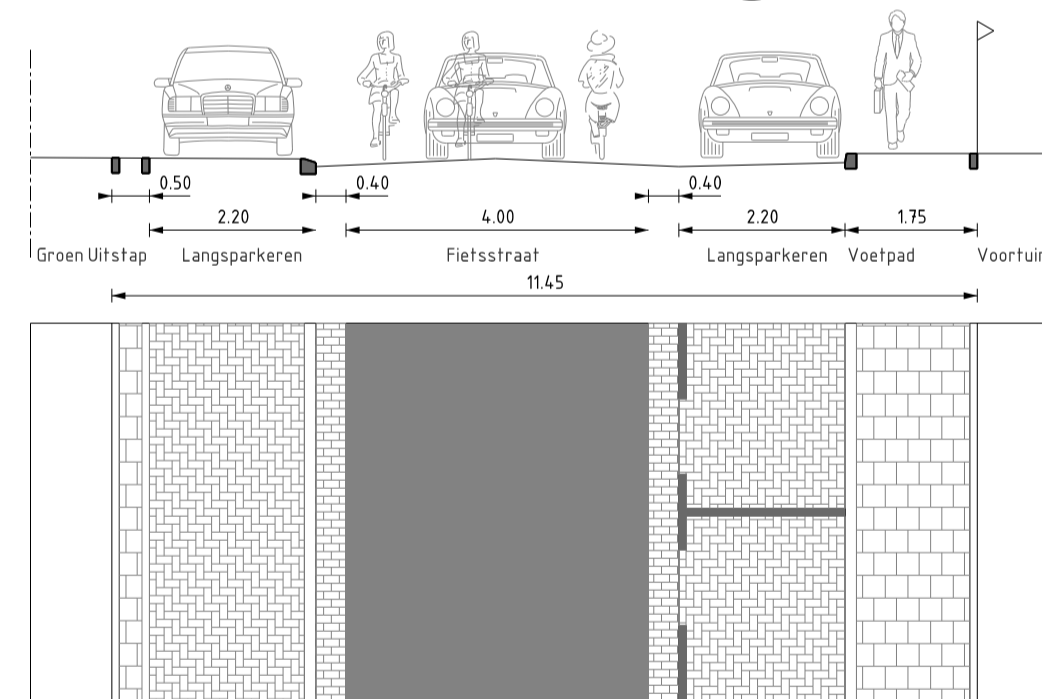


PROFIEL 57
SCHAAL 1 : 100
VO-03
Floreslaan

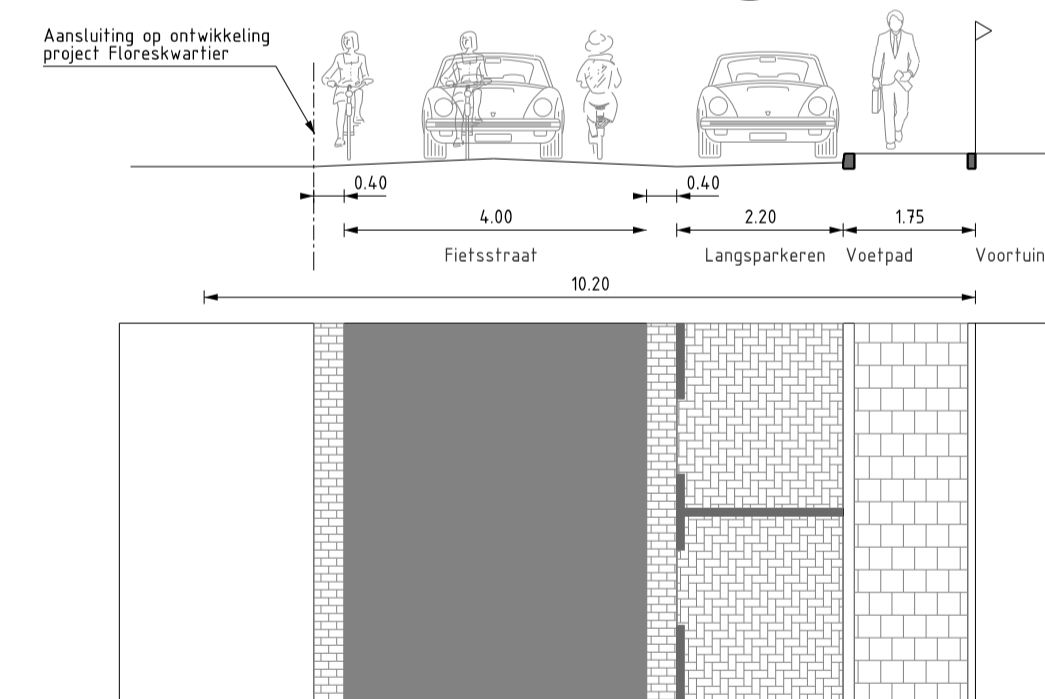


PROFIEL 58
SCHAAL 1 : 100
VO-03
Balistraat

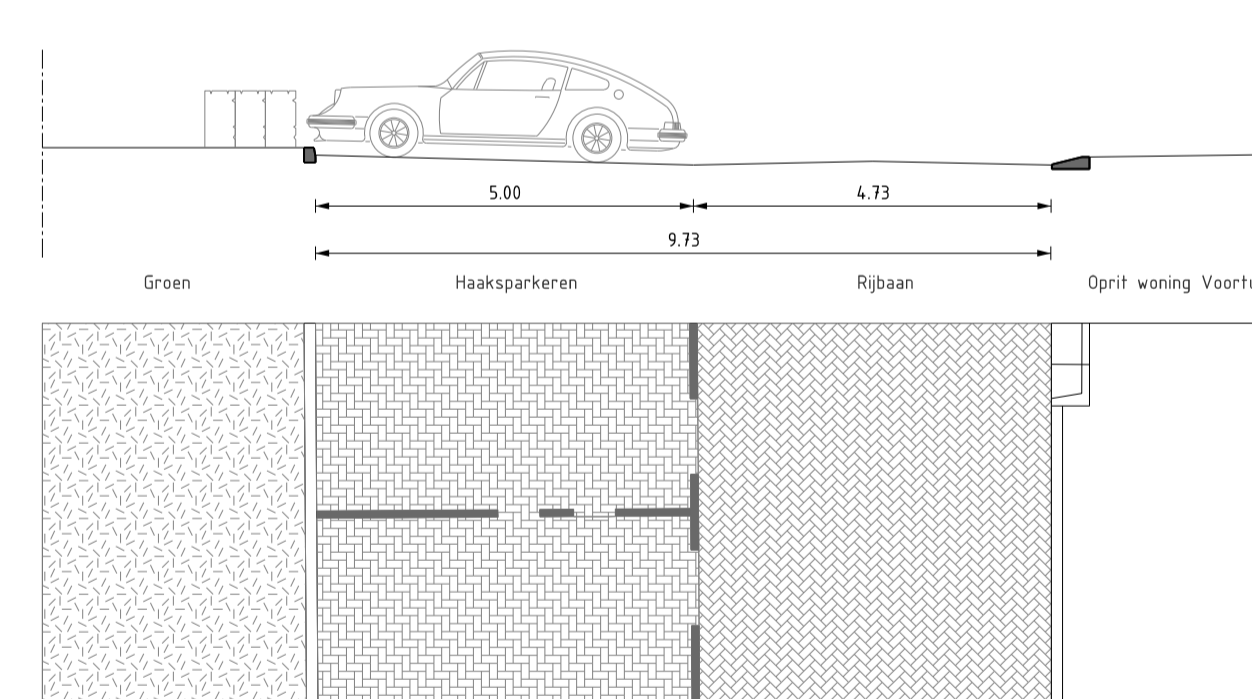


PROFIEL 59
SCHAAL 1 : 100
VO-03
Balistraat

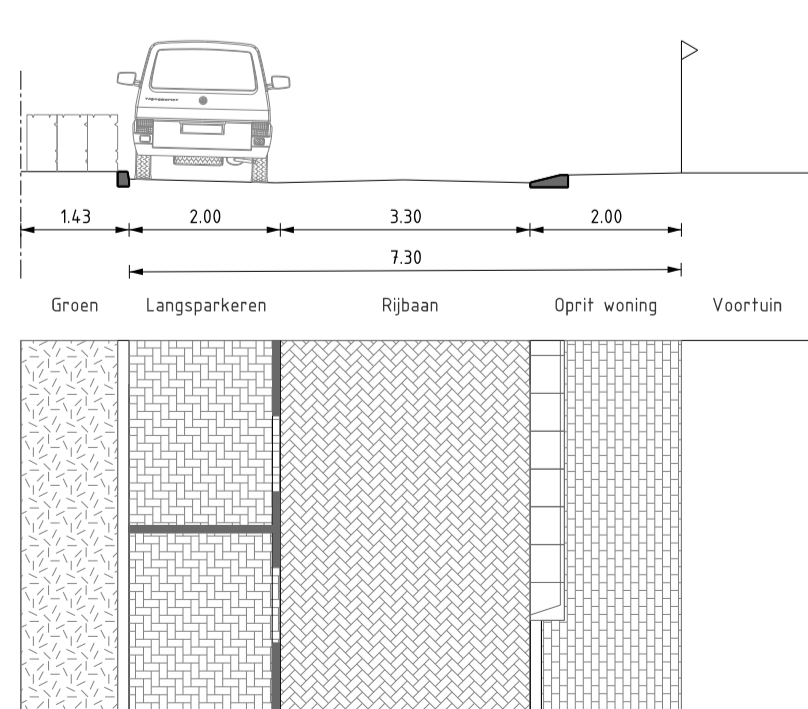



PROFIEL 60
SCHAAL 1 : 100
VO-03
Madoerastraat

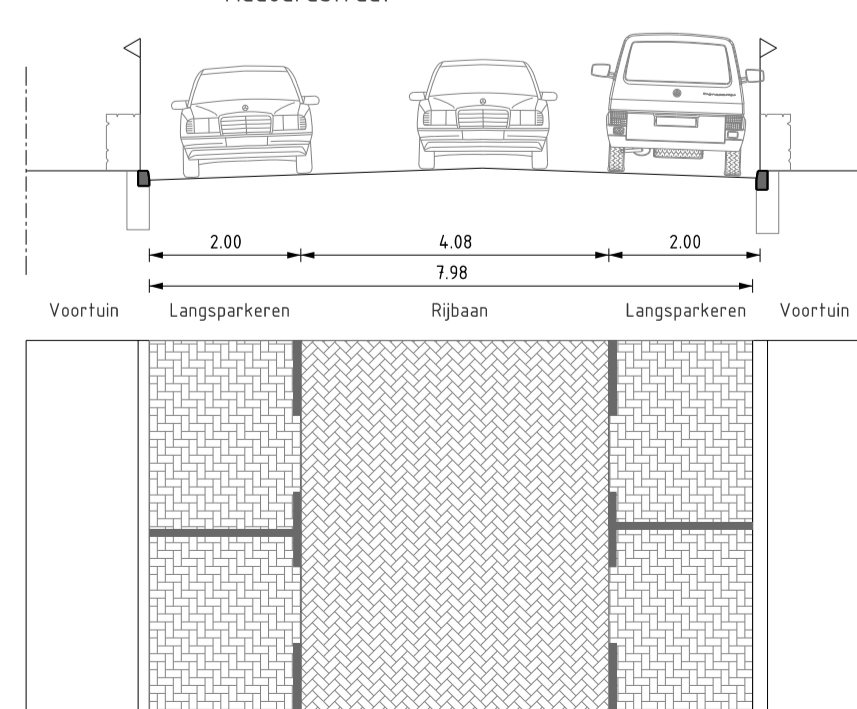

PROFIEL 61
SCHAAL 1 : 100
VO-03
Lombokstraat

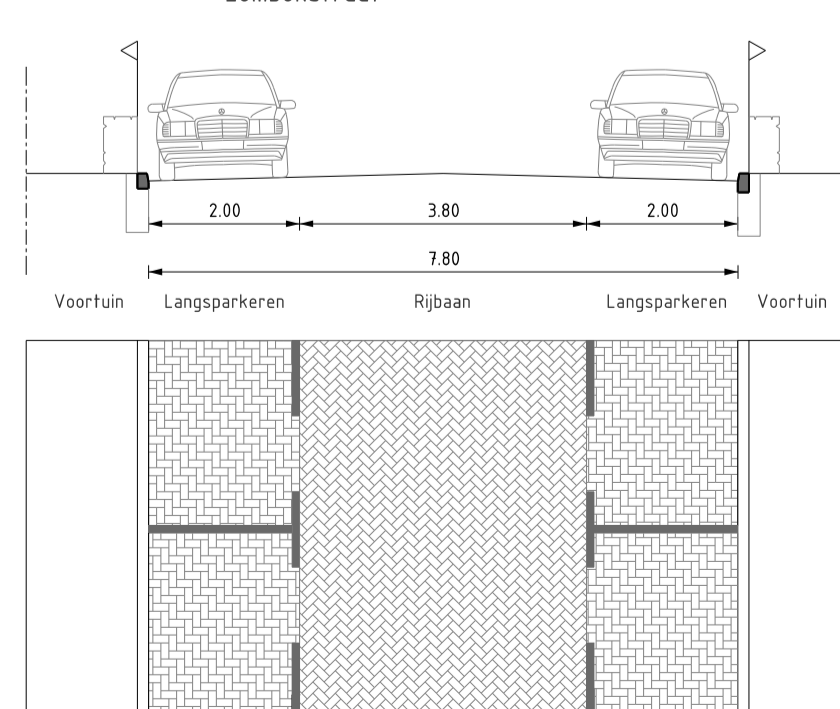

PROFIEL 62
SCHAAL 1 : 100
VO-03
Insulindesingel (west)

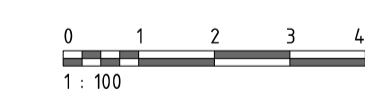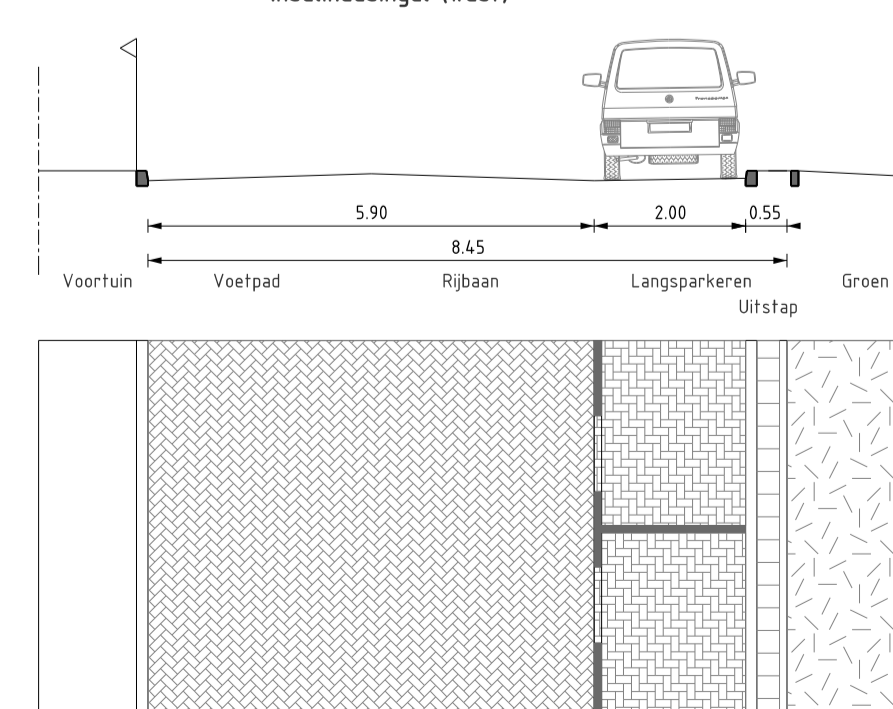

ALGEMENE OPMERKINGEN:
Hoogtematen in meters t.o.v. N.A.P.
Lengtematen in meters
Handmatige wijzigingen zijn niet toegestaan

Wjz.nr.	Datum	Omschrijving	Getekend	Gecontroleerd
1	01-12-21	OPMERKINGEN OG VERWERKT, STATUS DEFINITIEF	B.Ra.	F.T.
0	30-06-21	PROFIELEN KWADRANT 4	ICA	F.T.

Ondrachthouder
GEMEENTE VLAARDINGEN

Project
**HERINRICHTING INDISCHE BUURT
TE VLAARDINGEN**

Fase
VOORLOPIG ONTWERP

Onderdeel
PROFIELEN KWADRANT 4

Tekeningnummer
W21-40045-VO-04-04

Projectleider
E.v.d.A.
Formaat
A1
Status
DEFINITIEF
Documentnummer
W21-40045-VO-04-04

Bladnummer / van
04 van 04
Schaal
1:100
Wijzigingsnummer
1

**waalpartners civil
engineering**

Tel. +31 174 62 77 91
Zuidweg 75, 2671 MP, Naaldwijk
www.waalpartners.nl
info@waalpartners.nl