



Legenda

- boom handhaven (81 st)
- boom lichten (3 st)
- boom kappen vanwege ophoging (37 st)
- boom kappen vanwege nuts (13 st)
- boom kappen vanwege ontwerp/herinrichting (8 st)
- boom kappen, matige/slechte kwaliteit, geen toekomst (7 st)
- stobbe frezen
- boomnummer

Nr. 202
boom 161 is tijdens de BEA niet aangetroffen
boom 151 is reeds gekapt

Situatie

Gebouwlocatie en afmetingen ter indicatie, maten kunnen afwijken
Hoogtematen t.o.v. NAP
Maten in meters, tenzij anders aangegeven

Afdeling	BEHEER & INFORMATIE		
Secde	VOORBEREIDING EN REALISATIE		
Project	Herinrichten Drevenbuurt, Fase 1 te Vlaardingen		
Omzchrijving	Bestaande situatie	Maatregelen bomen	
Tekenaar	MP	Geste	AK
Datum	24-08-2020	Datum	24-08
Schaal	1:200	Blad	1 van 5
Document Nr.	20190422-C103		
Revisie	Concept		

Wijziging
Herziening
Herziening


Datum
27-08-21
15-09-21

ADCIM
Gemeente Vlaardingen
Postbus 1002
3130 EB Vlaardingen
Tel. 0184-644400
Fax. 0184-644406



Legenda

- boom handhaven (181 st)
- boom lichten (3 st)
- boom kappen vanwege ophoging (37 st)
- boom kappen vanwege nuts (13 st)
- boom kappen vanwege ontwerp/herinrichting (8 st)
- boom kappen, matige/slechte kwaliteit, geen toekomst (7 st)
- stobbe frezen
- boomnummer
- boom 141 is tijdens de BEA niet aangetroffen
boom 151 is reeds gekapt

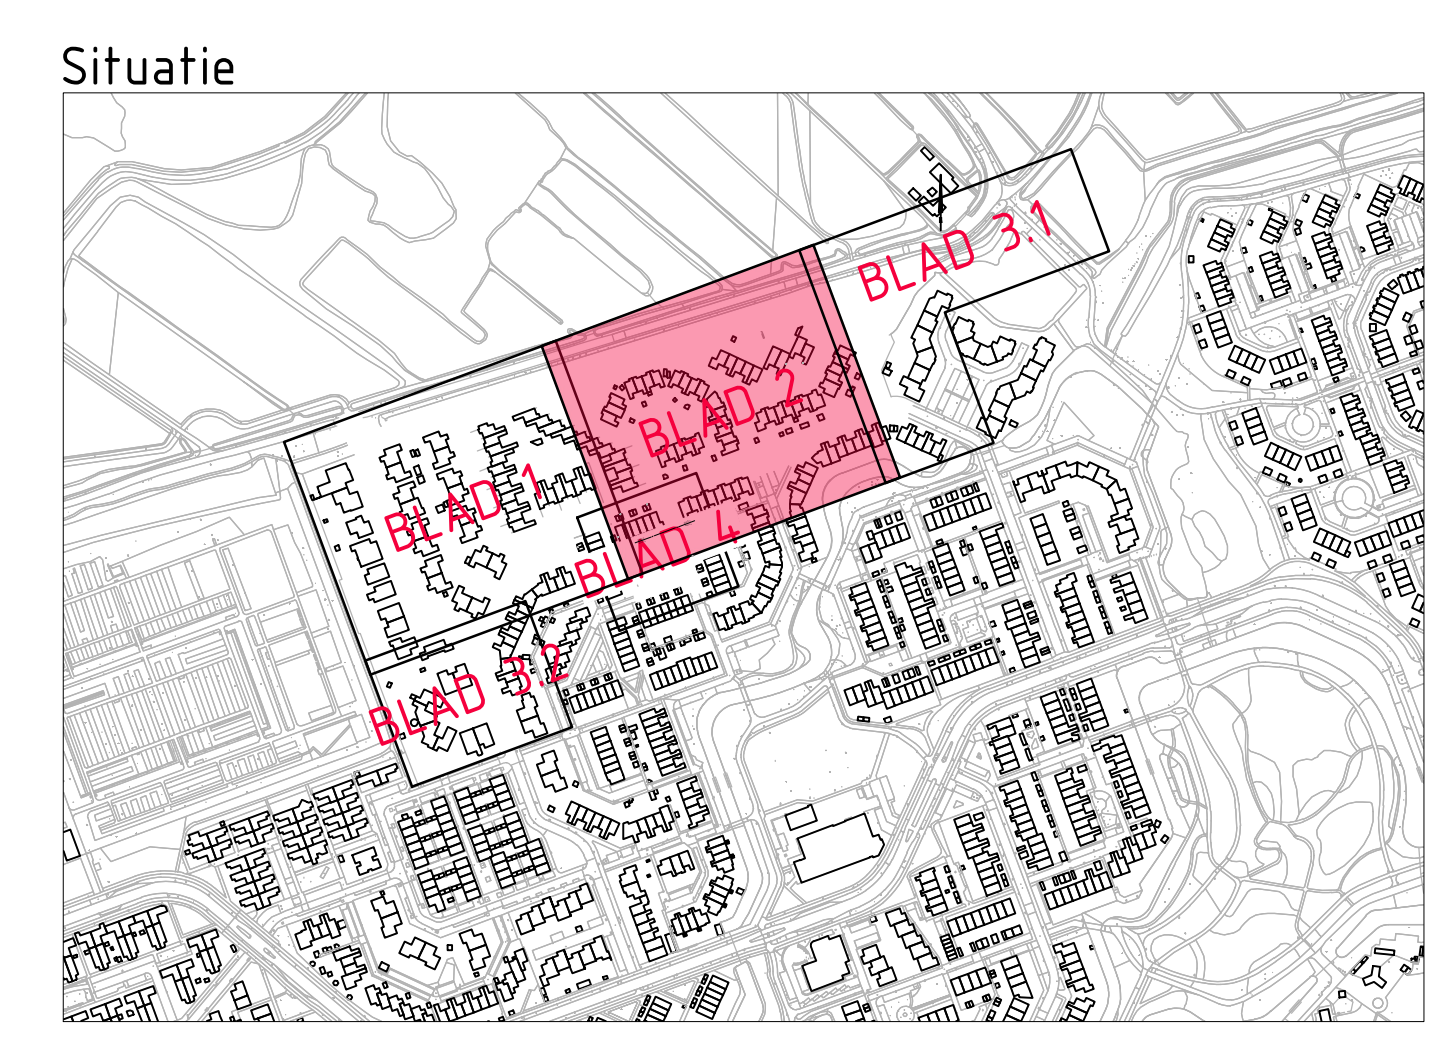

Gebouwtocatie en afmetingen ter indicatie, maten kunnen afwijken
Hoogtematen t.o.v. NAP
Maten in meters, tenzij anders aangegeven

Afdeling	BEHEER & INFORMATIE	
Secde	VOORBEREIDING EN REALISATIE	
Project	Herinrichten Drevenbuurt, Fase 1 te Vaardingen	
Omchrijving	Bestaande situatie Maatregelen bomen	Wijziging Herziening Herziening
Tekenaar	MP	Datum
Datum	24-08-2020	27-08-21
Geen	AK	15-09-21
Datum	24-08	
Schaal	1:200	
Formaat	A0	
Blad	2 van 5	
Document Nr.	20190422-C103	
Revisie	Concept	


29190422-C103.dwg





Legenda

- boom handhaven (B1 st)
- boom lichten (3 st)
- boom kappen vanwege ophoging (3 st)
- boom kappen vanwege nuts (13 st)
- boom kappen vanwege ontwerp/keuringsrichting (B st)
- boom kappen, matige/slechte kwaliteit, geen toekomst (7 st)
- stobbe frezen
- Nr. 202 boomnummer
- boom 141 is tijdens de BEA niet aangetroffen
- boom 151 is reeds gekapt

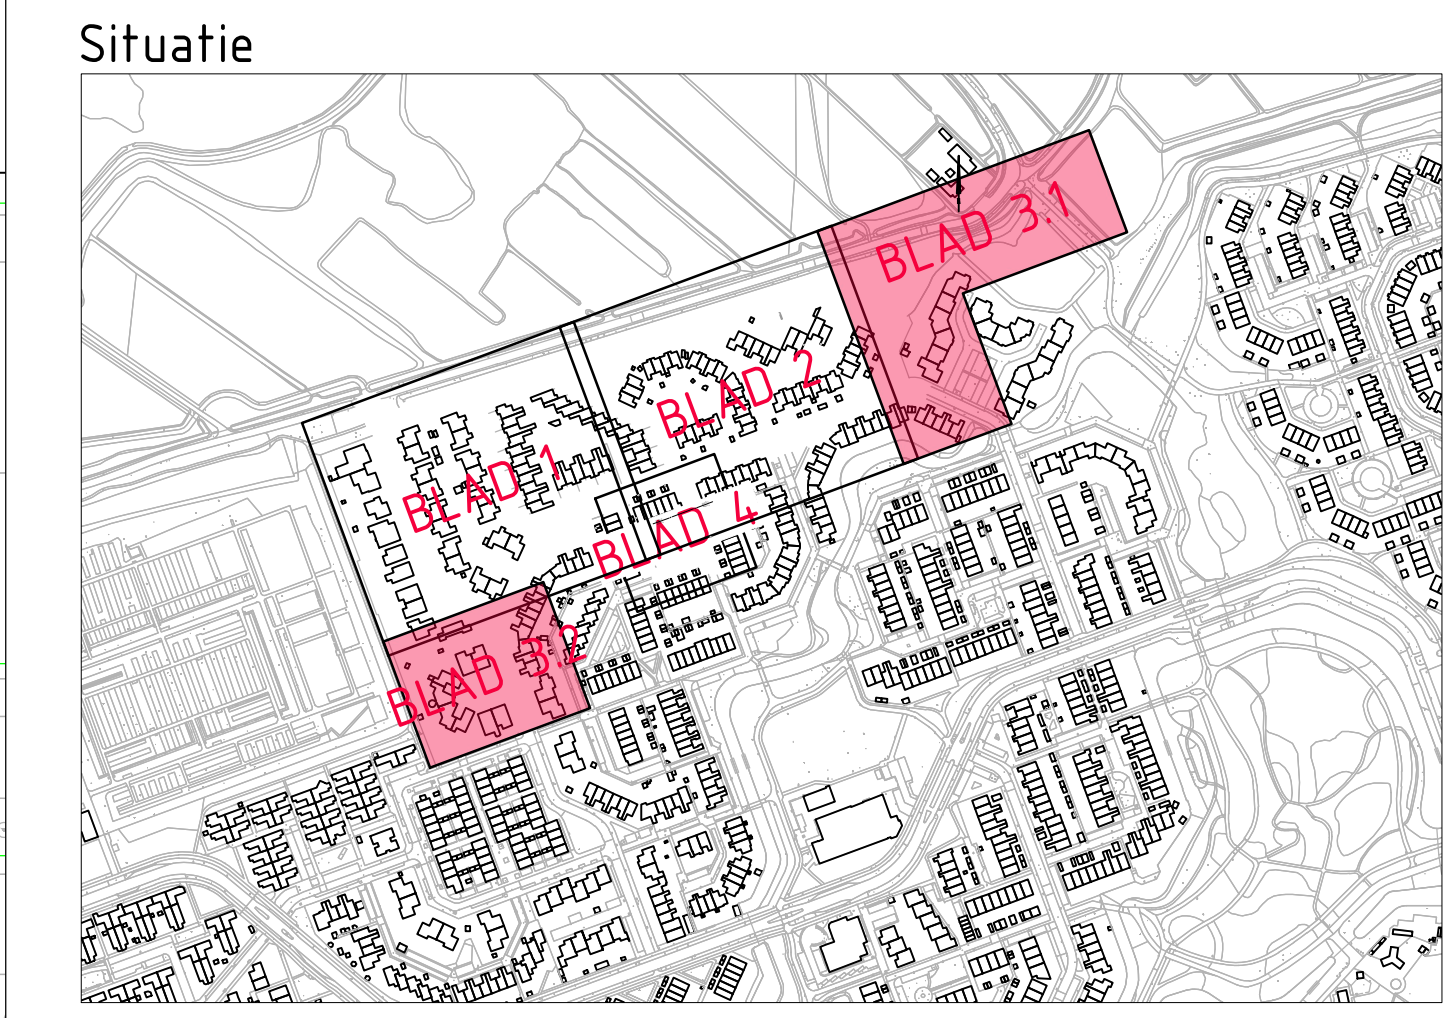

Gebouwlocatie en afmetingen ter indicatie, maten kunnen afwijken
Hoogtematen t.o.v. NAP
Maten in meters, tenzij anders aangegeven

Abdeling	BEHEER & INFORMATIE
Sectie	VOORBEREIDING EN REALISATIE
Project	Herinrichten Drevenbuurt, Fase 1 te Vlaardingen
Ontwerper	Bestaande situatie Maatregelen bomen
Tekenaar	MP
Datum	24-08-2020
Geen	AK
Datum	24-08
Schaal	1:200
Formaat	A0
Blad	3 van 5
Document Nr.	20190422-C103
Revisie	Concept
Wijziging	27-08-21
Herziening	16-09-21

ADCI
Gemeente Vlaardingen
Postbus 1002
3130 EA Vlaardingen
Tel. 0180-044000
Fax 0180-044000



Legenda



boom handhaven (181 st)



boom lichten (3 st)



boom kappen vanwege ophoging (37 st)



boom kappen vanwege nuts (13 st)



boom kappen vanwege ontwerp/herinrichting (8 st)



boom kappen, matige/slechte kwaliteit, geen toekomst (7 st)



stobbe frezen

Nr. 202



boomnummer

boom 141 is tijdens de BEA niet aangetroffen

boom 151 is reeds gekapt

Situatie



0 2 4 6 8m

Gebouwlocatie en afmetingen ter indicatie, maten kunnen afwijken
Hoogtematen t.o.v. NAP
Maten in meters, tenzij anders aangegeven

Afdeling

Sectie

Project

Omschrijving

BEHEER & INFORMATIE

VOORBEREIDING EN REALISATIE

Herinrichten Drevenduurt, Fase 1

te Vlaardingen

Bestaande situatie

Maatregelen bomen

ADCIM



Gemeente Vlaardingen
Postbus 1002
3130 EB Vlaardingen
Tel. (010)2484600
Fax. (010)2484606

Wijziging

Herziening

Herziening

Datum

27-08-21

16-09-21

Tekenaar

Datum

MP

24-08-2020

Gezien

Datum

AK

24-08

Schaal

Formaat

1:200

A2+841

Blad

4 van 5


Document Nr.

20190422-C103

Revisie

Concept

20190422-C103.dwg

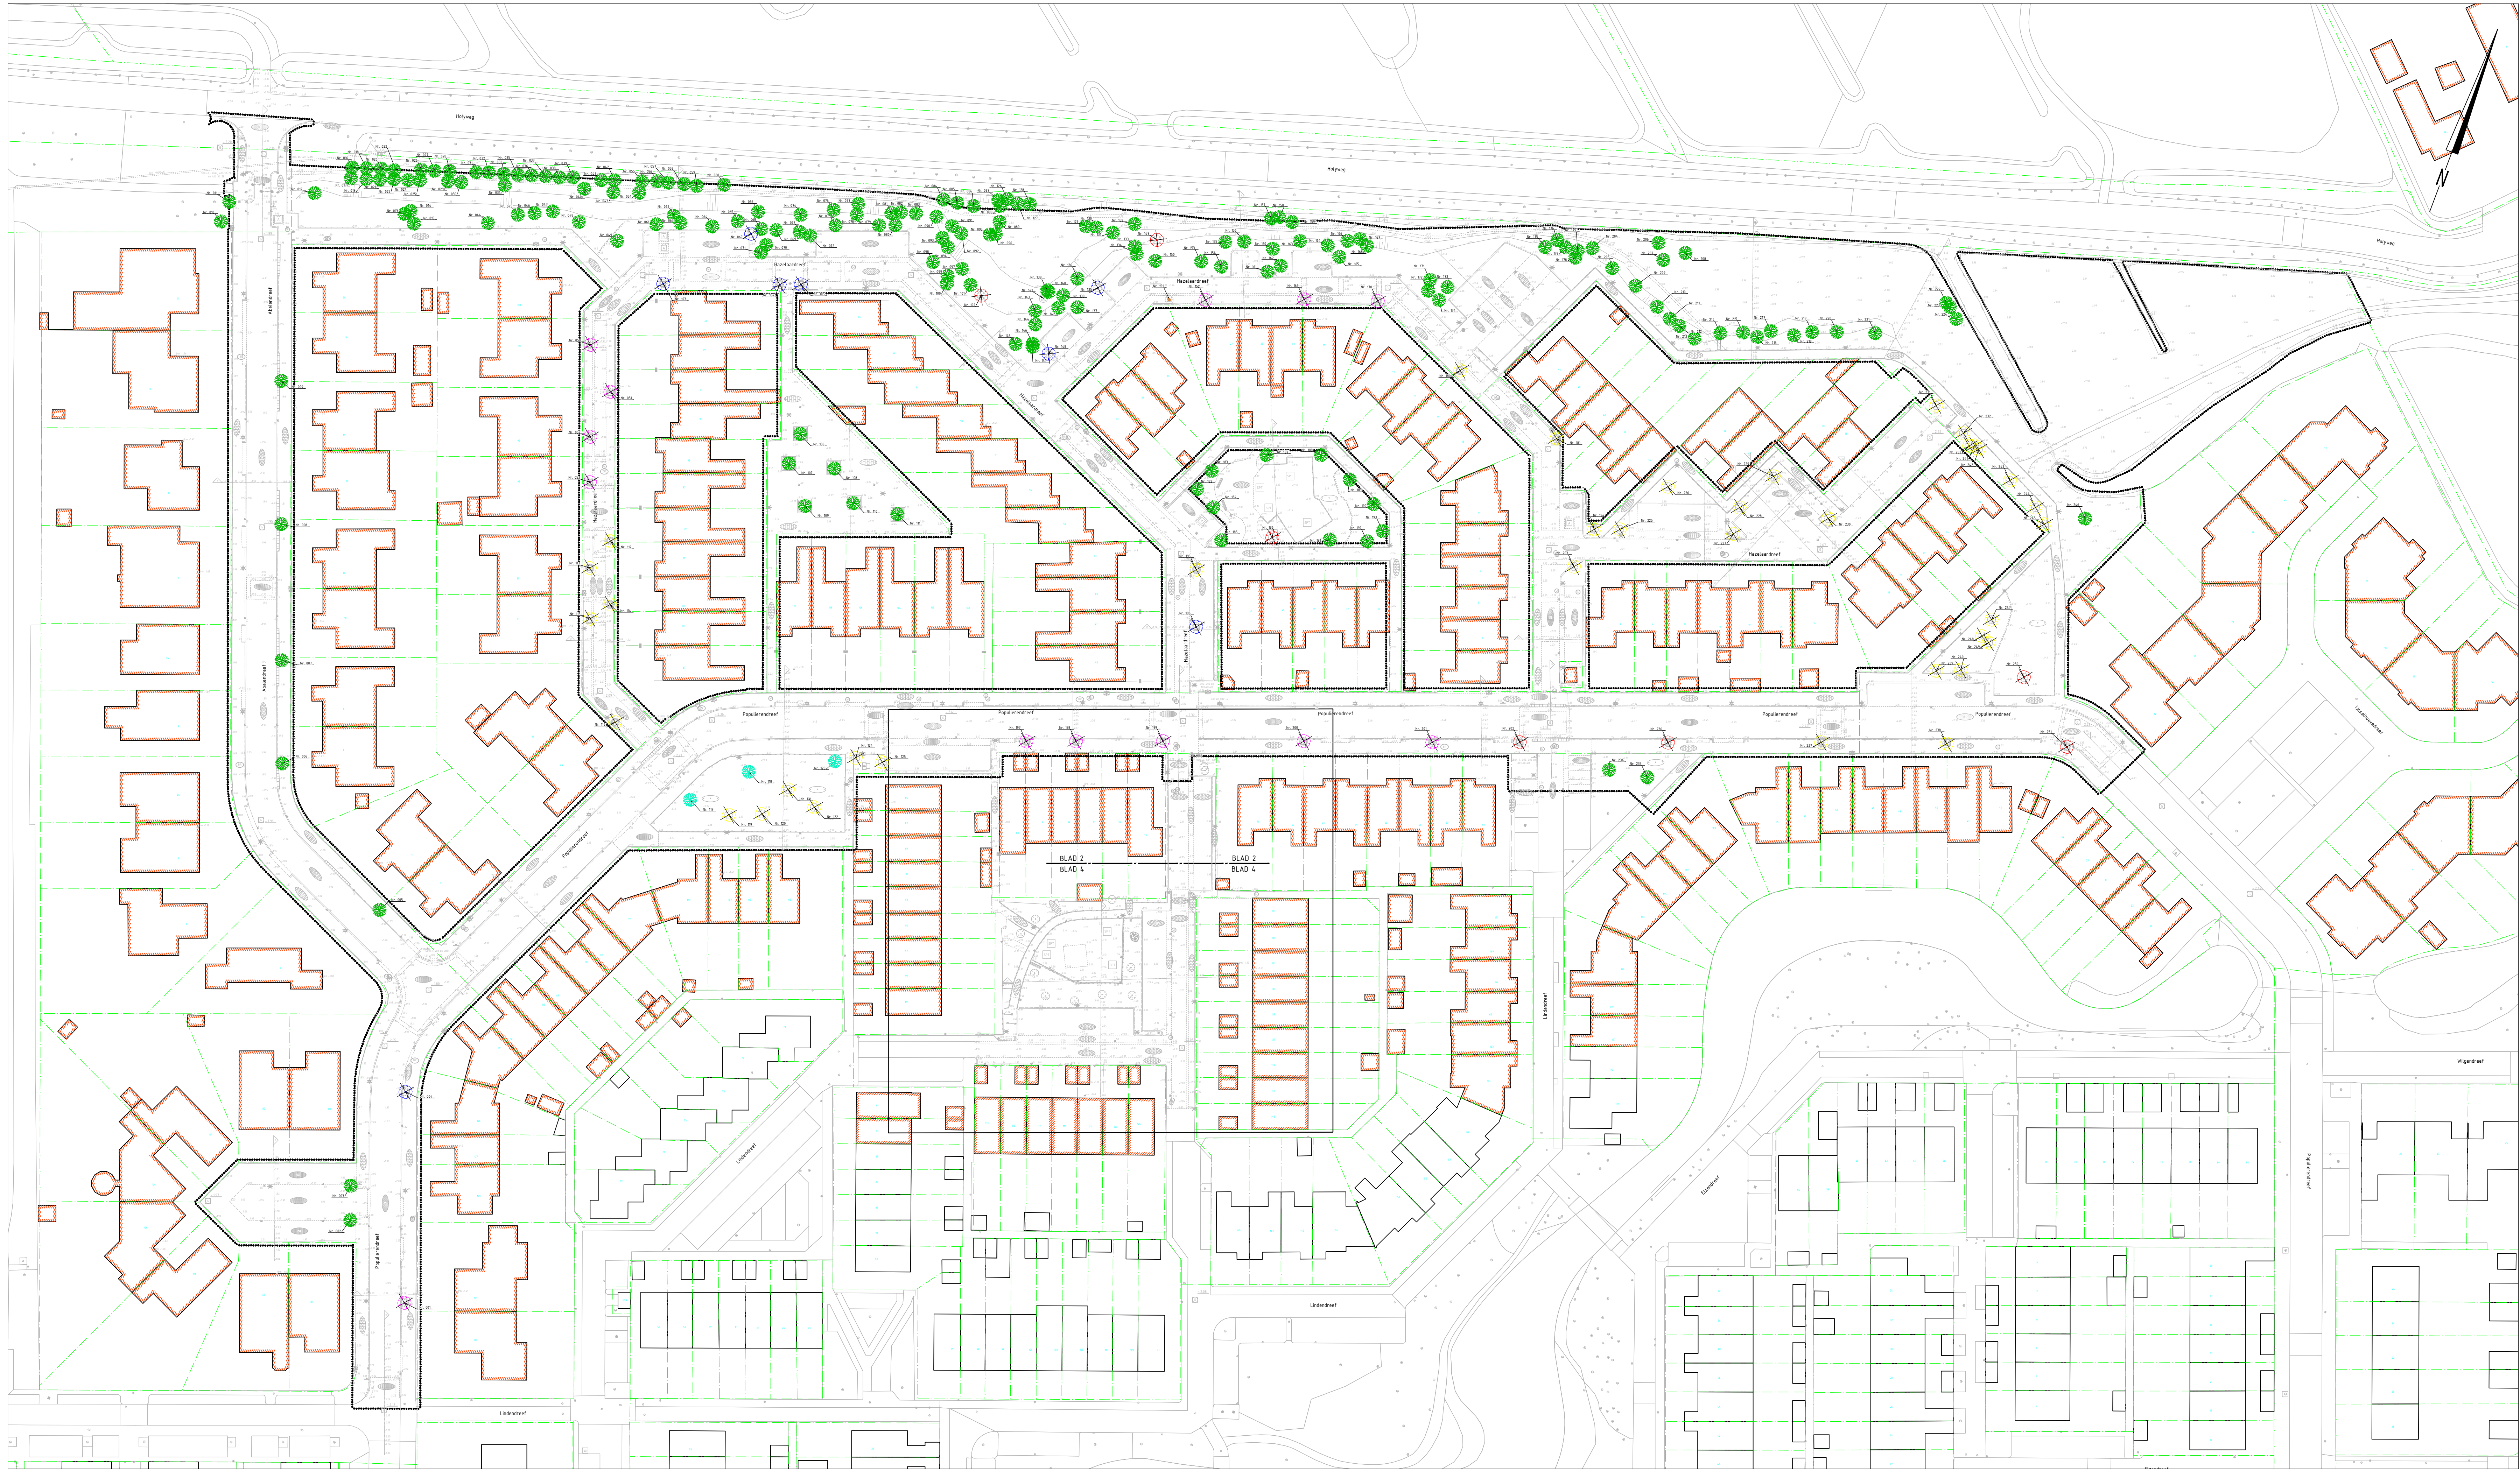


Legenda

- boom handhaven (181 st)
- boom lichten (3 st)
- boom kappen vanwege ophoging (37 st)
- boom kappen vanwege nuts (13 st)
- boom kappen vanwege ontwerp/herinrichting (8 st)
- boom kappen, matige/slechte kwaliteit, geen toekomst (7 st)
- stobbe frezen
- boomnummer

Nr. 202

boom 151 is tijdens de BEA niet aangetroffen
boom 151 is reeds gekapt

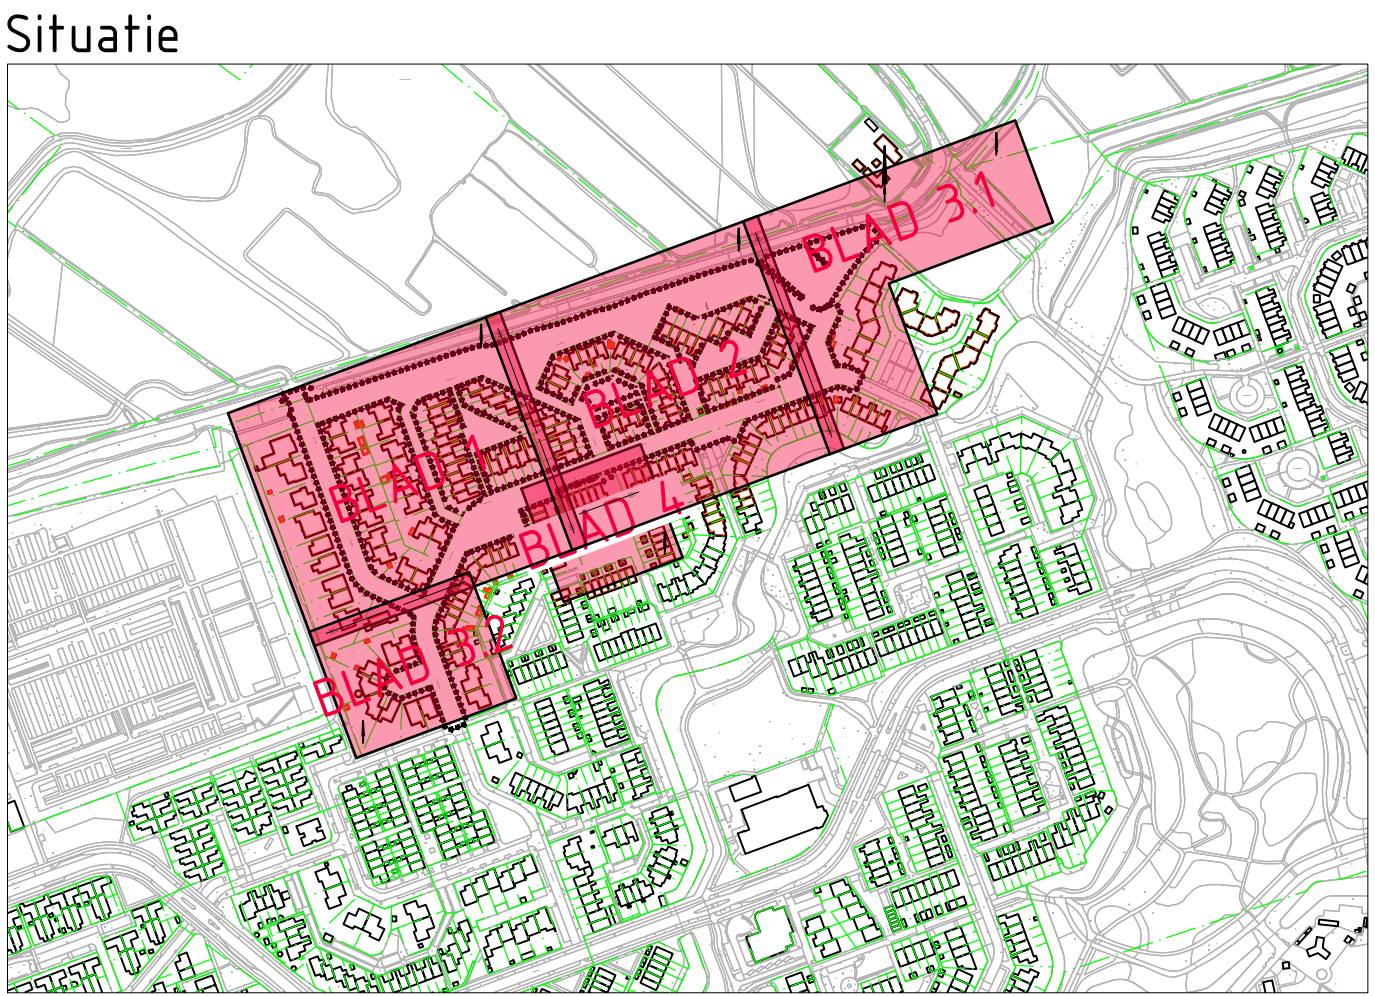

0 5 10 15 20m

Gebouwlocatie en afmetingen ter indicatie, maten kunnen afwijken
Hoogtematen t.o.v. NAP
Maten in meters, tenzij anders aangegeven

Afdeling	BEHEER & INFORMATIE
Secie	VOORBEREIDING EN REALISATIE
Project	Herinrichten Drevenbuurt, Fase 1 te Vlaardingen
Omschrijving	Bestaande situatie Maatregelen bomen
Tekenaar	MP
Datum	24-08-2020
Gezien	AK
Datum	24-08
Schaal	1:500
Formaat	A1+1189
Blaad	5 van 5
Document Nr.	20190422-C103
Revisie	Concept
Datum	27-08-21
Herziening	16-09-21

ADCIM

Gemeente Vlaardingen

Postbus 1002
3110 EB Vlaardingen
Tel. (010)2484600
Fax. (010)2484608

Wijziging
Herziening
Herziening

Datum
27-08-21
16-09-21

20190422-C103.dwg