



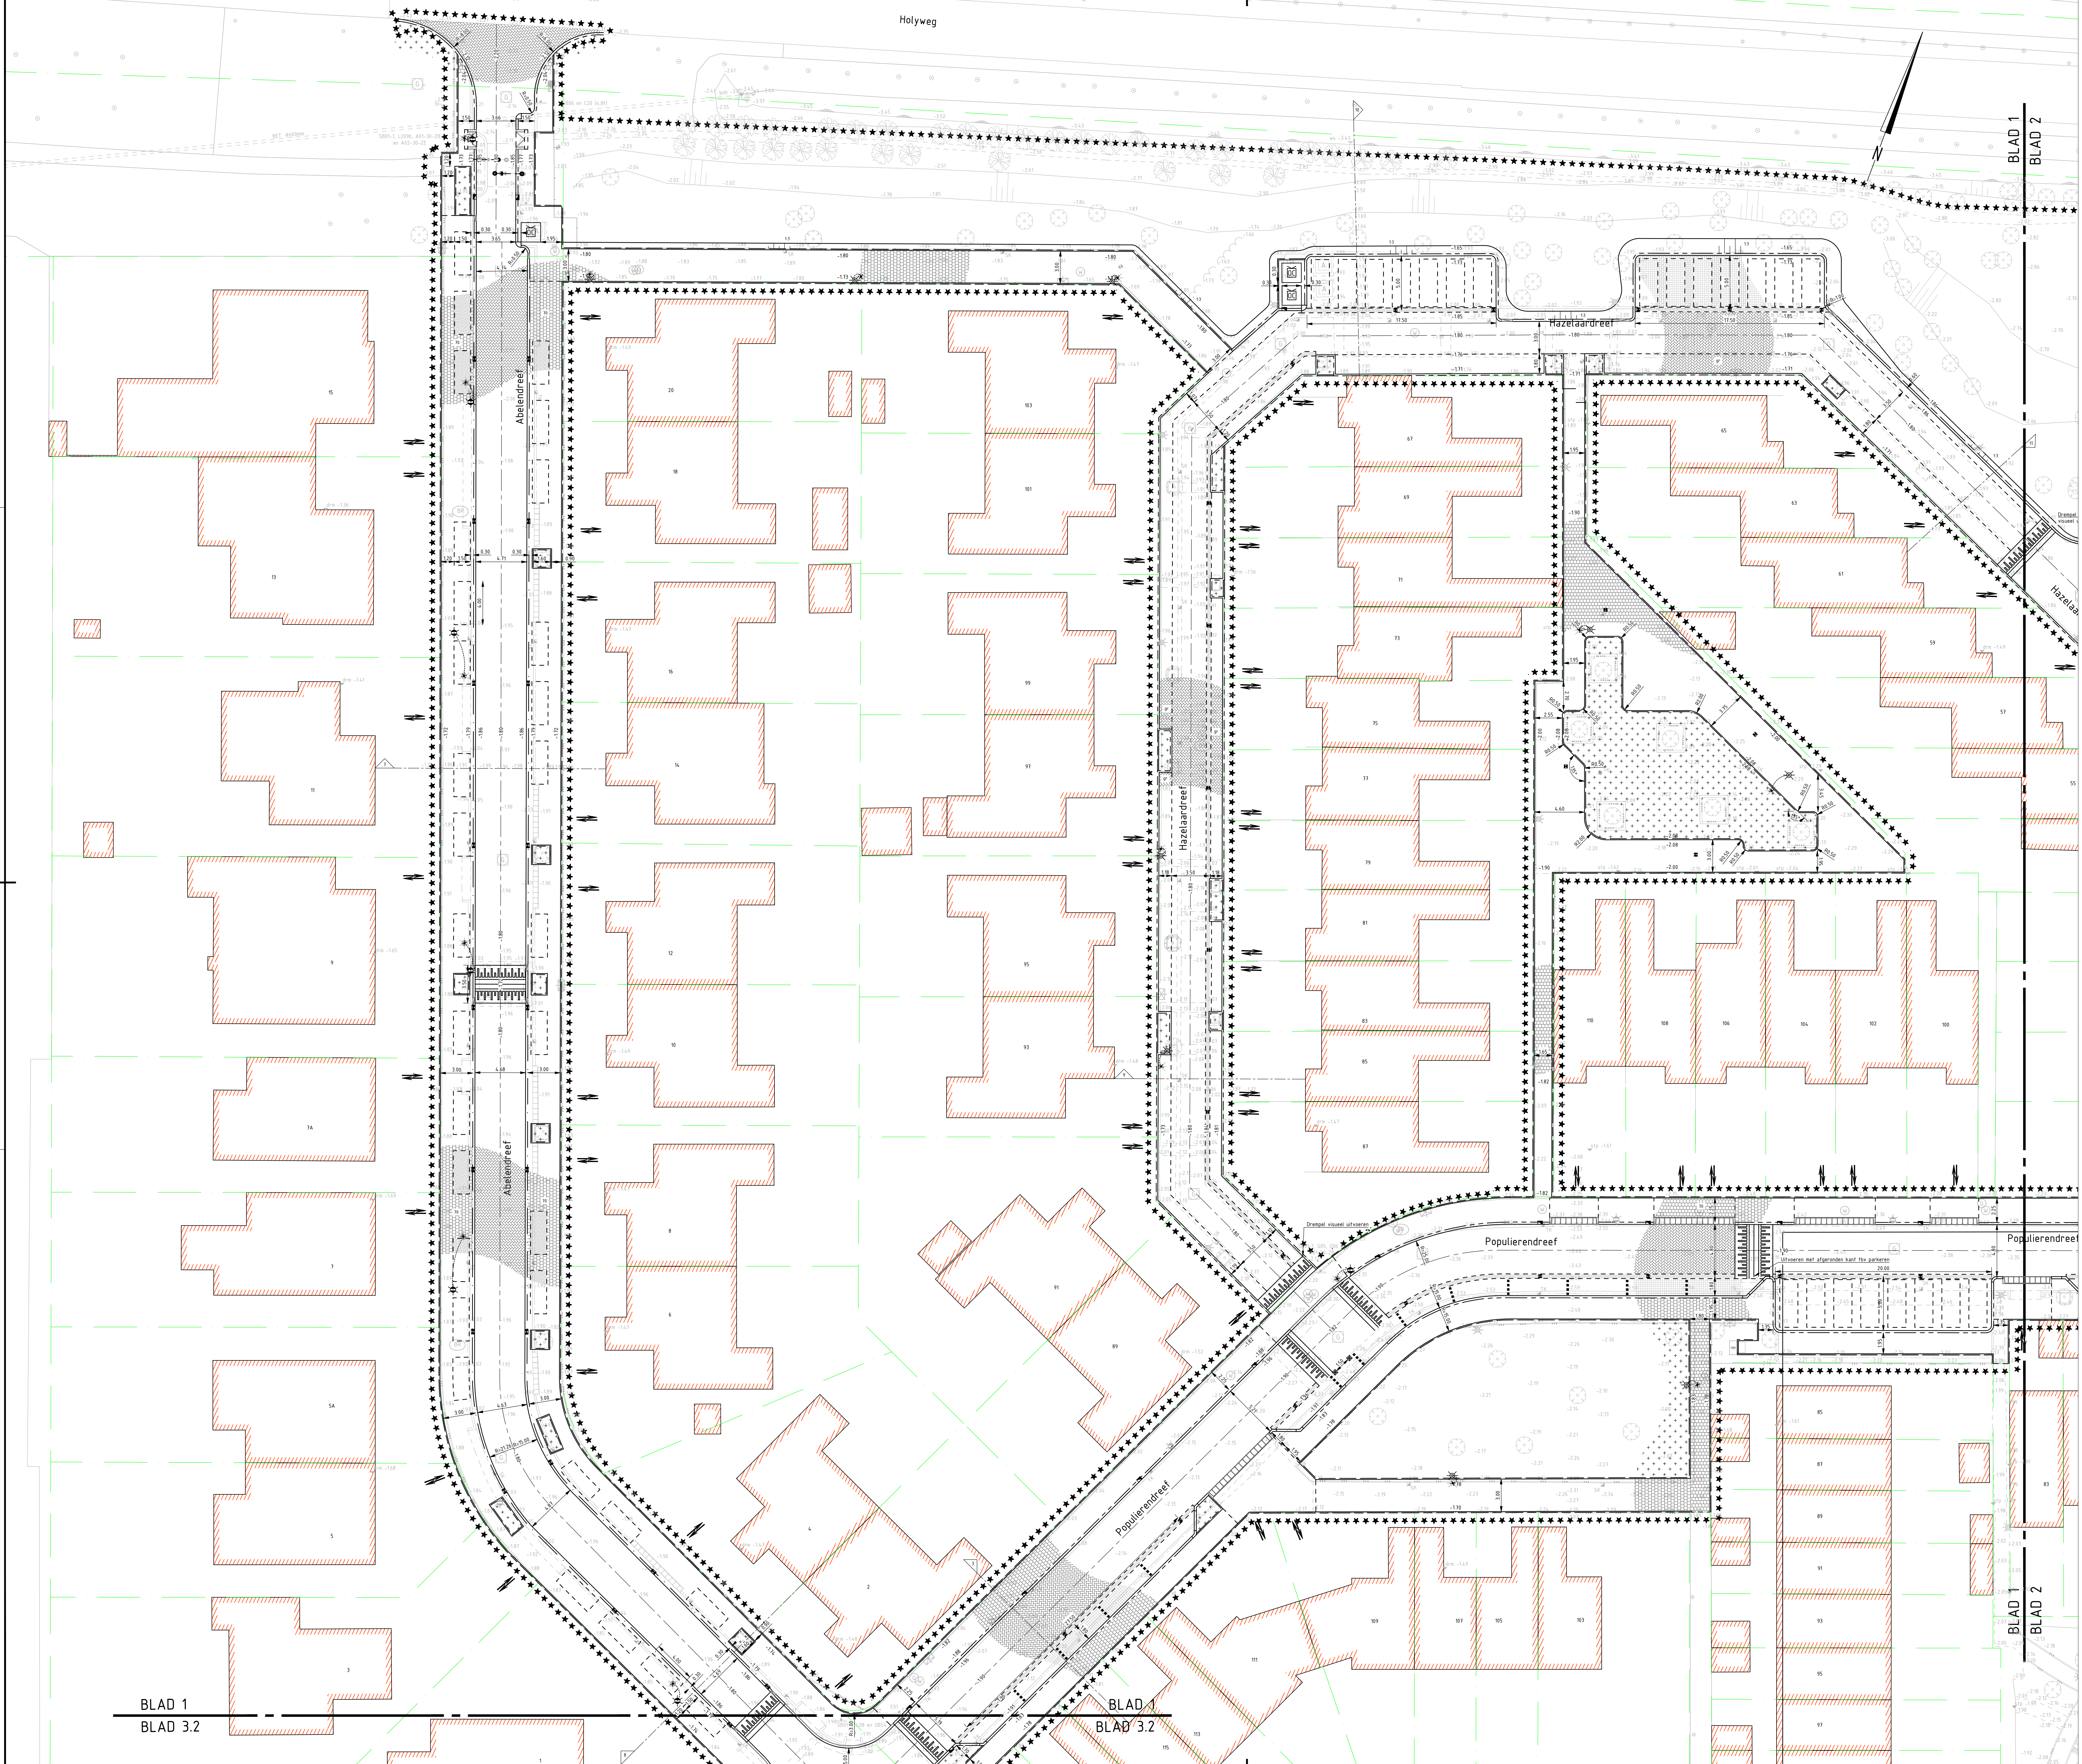

**Legenda**

- aanbrengen betonstraatstenen, keiformaat, kleur: rood, in keperverband
- aanbrengen betonstraatstenen, keiformaat, kleur: grijs, in ellieboogverband
- aanbrengen betontegels, 300x300x50mm, kleur: portlandgrijs, in halfsteensverband
- aanbrengen dubbelbetonstraatstenen, 21x105x80mm, kleur: wascon 103 (stone wash), in blokverband
- aanbrengen straatbakstenen, keiformaat, kleur: bruin, in ellieboogverband
- aanbrengen straatbakstenen, keiformaat, kleur: bruin, in halfsteensverband
- aanbrengen molgoot, straatbakstenen, keiformaat, kleur: rood, in halfsteensverband
- aanbrengen beplanting
- aanbrengen geleideband 70/200x250mm
- aanbrengen trottoirband 130/150x250mm
- aanbrengen trottoirband 180/200x250mm
- aanbrengen gasband 100x200mm
- aanbrengen opsluitband 100x200mm
- aanbrengen opsluitband 150x250mm
- aanbrengen opsluitband 200x250mm
- aanbrengen betontegels 200x300x70mm grijs
- weg-as
- hekwerk
- tuin kruin
- tuin teen
- aanbrengen wirtstokken 180x50x50mm
- aanbrengen verloopstuk trottoir-/geleideband
- aanbrengen verloopstuk trottoir-/opsluitband
- drenpelgoot BSS KF (zie 'principe detail drenpel 8 cm' in SUV)
- haakparkeren (Populierendreef en Abeleendreef) (zie 'principe detail haakparkeren' in SUV)
- parkeren op matjes (Abeleendreef) (zie 'principe detail parkeerdek' in SUV)
- langsparkeren (Populierendreef) (zie 'principe detail langsparkeren' in SUV)
- aanbrengen mindervalden inrit
- aanbrengen ondergrondse container
- speeltoestel
- aanbrengen geleidebandkolk, type TBS STC 7/20
- aanbrengen trottoirkolk, type TBS TRK 4/11
- aanbrengen straatkolk, type TBS STR 9/36
- uitwendbare paal
- kunststof diamantkoppa
- lichtmast met één armig armatuur, lengte 6 meter
- lichtmast met kegelvormig armatuur, lengte 4 meter
- object verplaatsen
- invaltrij verwijderen
- aanleghoogte
- bestaande lichtmast met één armig armatuur, lengte 6 meter
- bestaande lichtmast met kegelvormig armatuur, lengte 4 meter
- bestaande hoogte
- bestaande boom
- profielverwijzing
- materiaalgrans
- werkgrans


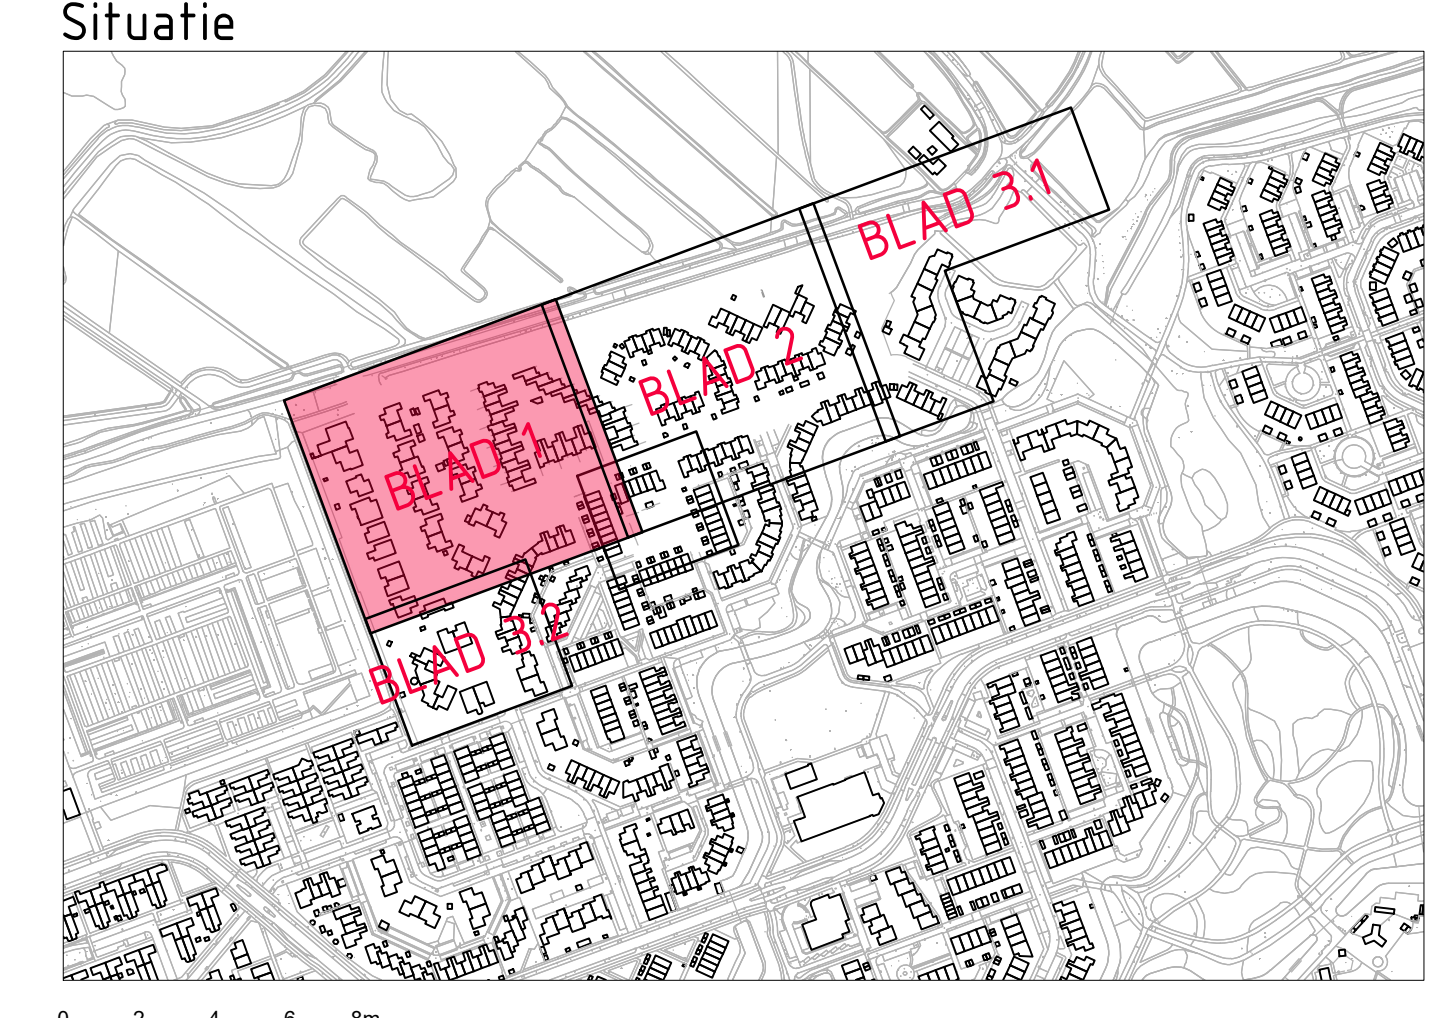


Gebouwlocatie en afmetingen ter indicatie, maten kunnen afwijken  
Hoogtematen t.o.v. NAP  
Maten in meters, tenzij anders aangegeven

|              |                                                            |
|--------------|------------------------------------------------------------|
| Afdeling     | BEHEER & INFORMATIE                                        |
| Secde        | VOORBEREIDING EN REALISATIE                                |
| Project      | Herinrichten Drevenbuurt, Fase 1<br>te Vaardingen          |
| Omzchrijving | Situatie te maken werk<br>Verharding<br>Definitief ontwerp |
| Tekenaar     | TB                                                         |
| Datum        | 19-03-2021                                                 |
| Geenr        | AK                                                         |
| Datum        | 19-03                                                      |
| Schaal       | 1:200                                                      |
| Formaat      | A0                                                         |
| Blad         | 1 van 3                                                    |
| Document Nr. | 20190422-C32                                               |
| Revisie      | Concept                                                    |
| Wijziging    | Inschrijving                                               |
| Datum        | 25-05                                                      |


ADICM  
Gemeente Vaardingen  
Postbus 1002  
3130 EA Vaardingen  
Tel. 0712240400  
Fax 0712240406



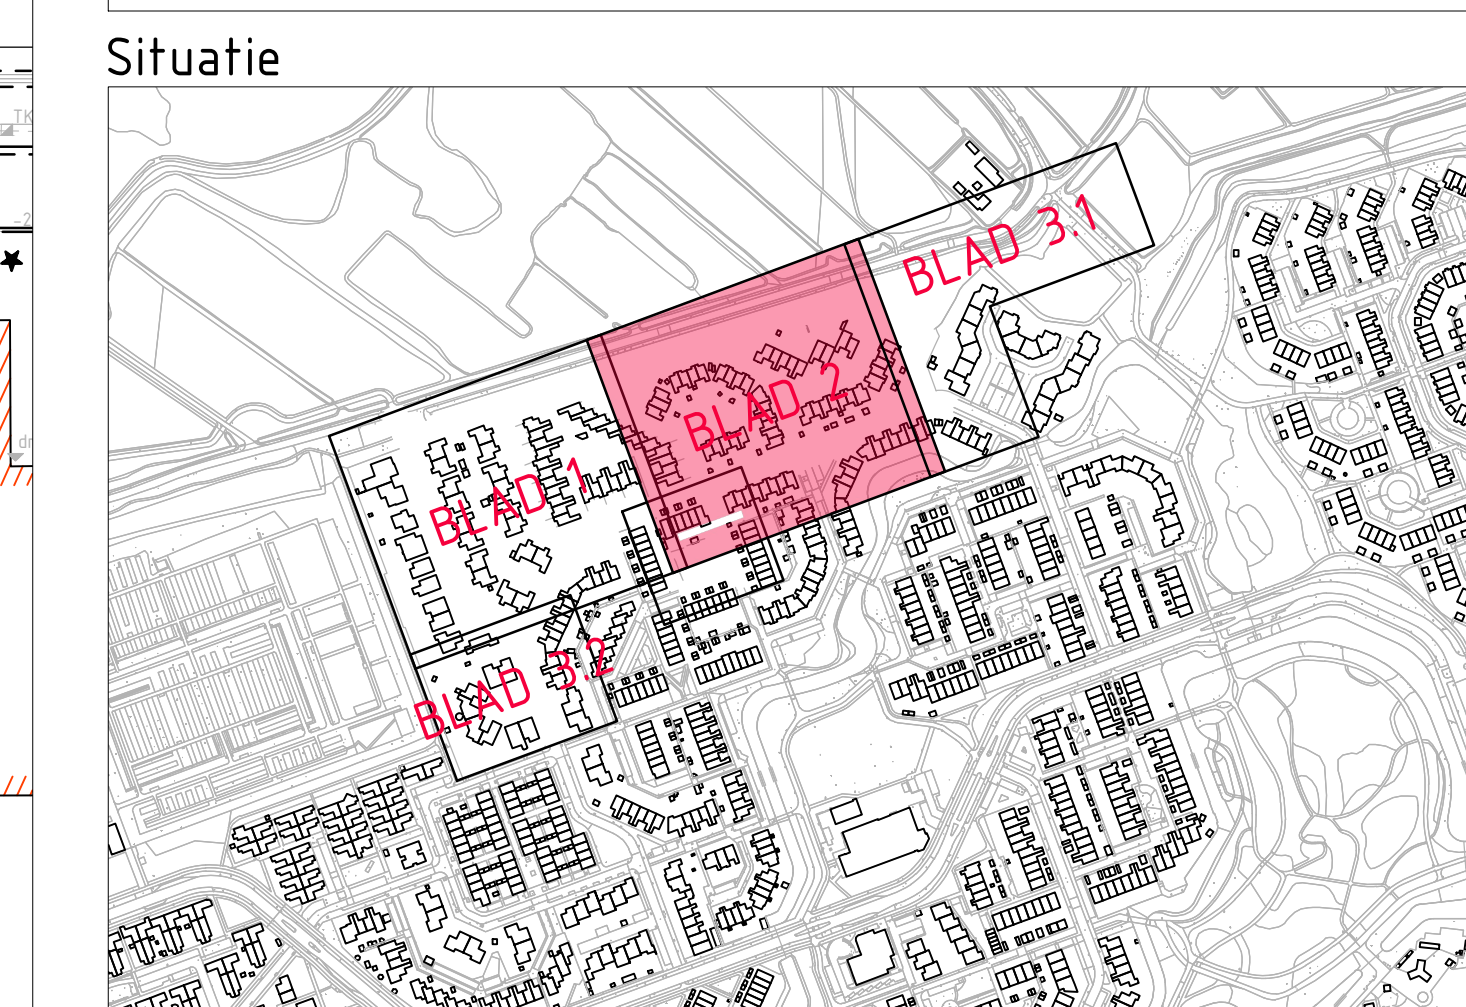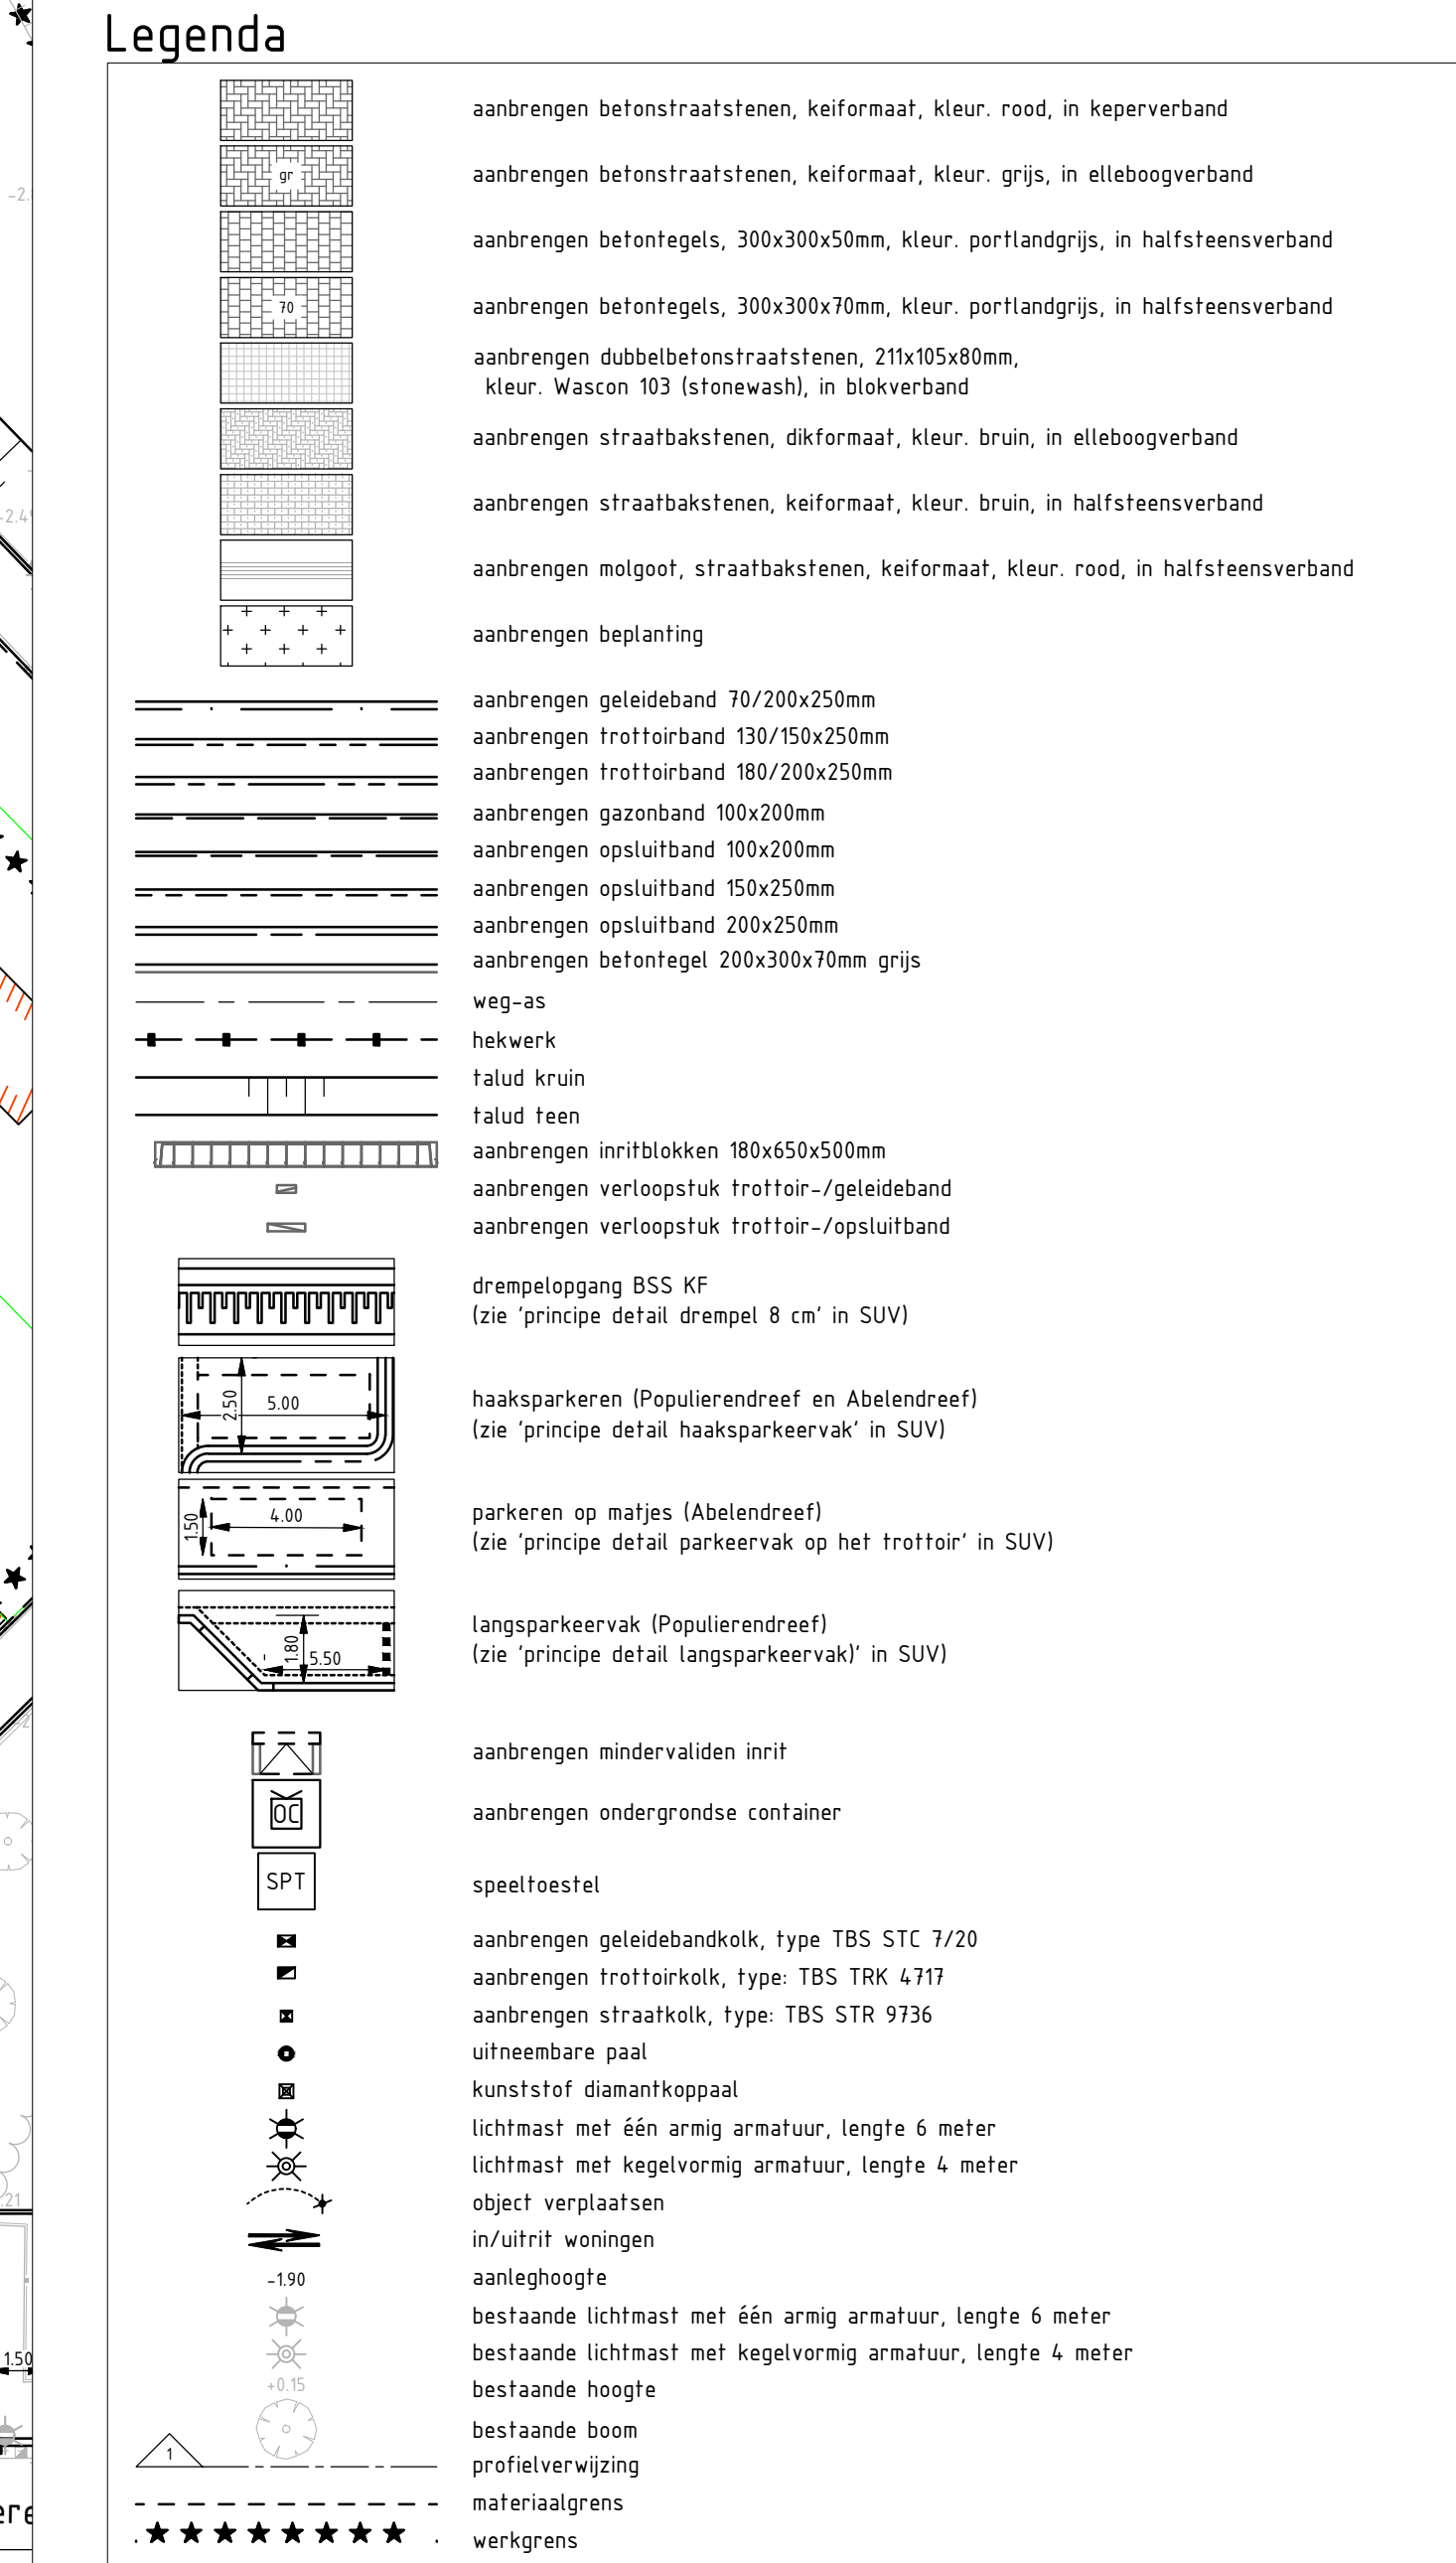

|   |  |                                                                                       |  |
|---|--|---------------------------------------------------------------------------------------|--|
|                                                       |  |  |  |
| Gebouwfotografie en afmetingen ter indicatie; maten kunnen afwijken<br>Hoogtematen t.o.v. NAP<br>Maten in meters, tenzij anders aangegeven |  |                                                                                       |  |
| Afbeelding<br>Sectie   |  | <b>BEHEER &amp; INFORMATIE<br/>         VOORBEREIDING EN REALISATIE</b>               |  |
| Project   |  | <b>Herinrichten Drevenbuurt, Fase 1<br/>         te Vlaardingen</b>                   |  |
| Omschrijving   |  | Situatie te maken werken<br>Verharding<br>Definitief ontwerp                          |  |
| Tekenaar<br>TB<br>18/03/2021   |  | Geoten AK<br>RBD<br>18/03/2021<br>Schaal<br>Eerste<br>1:200<br>2 aug. 3               |  |
| Document Nr.   |  | 20190422-C32<br>2 aug. 3                                                              |  |
| Witziging   |  | Datum                                                                                 |  |
| Inrichting plein   |  | 25-05-2021                                                                            |  |



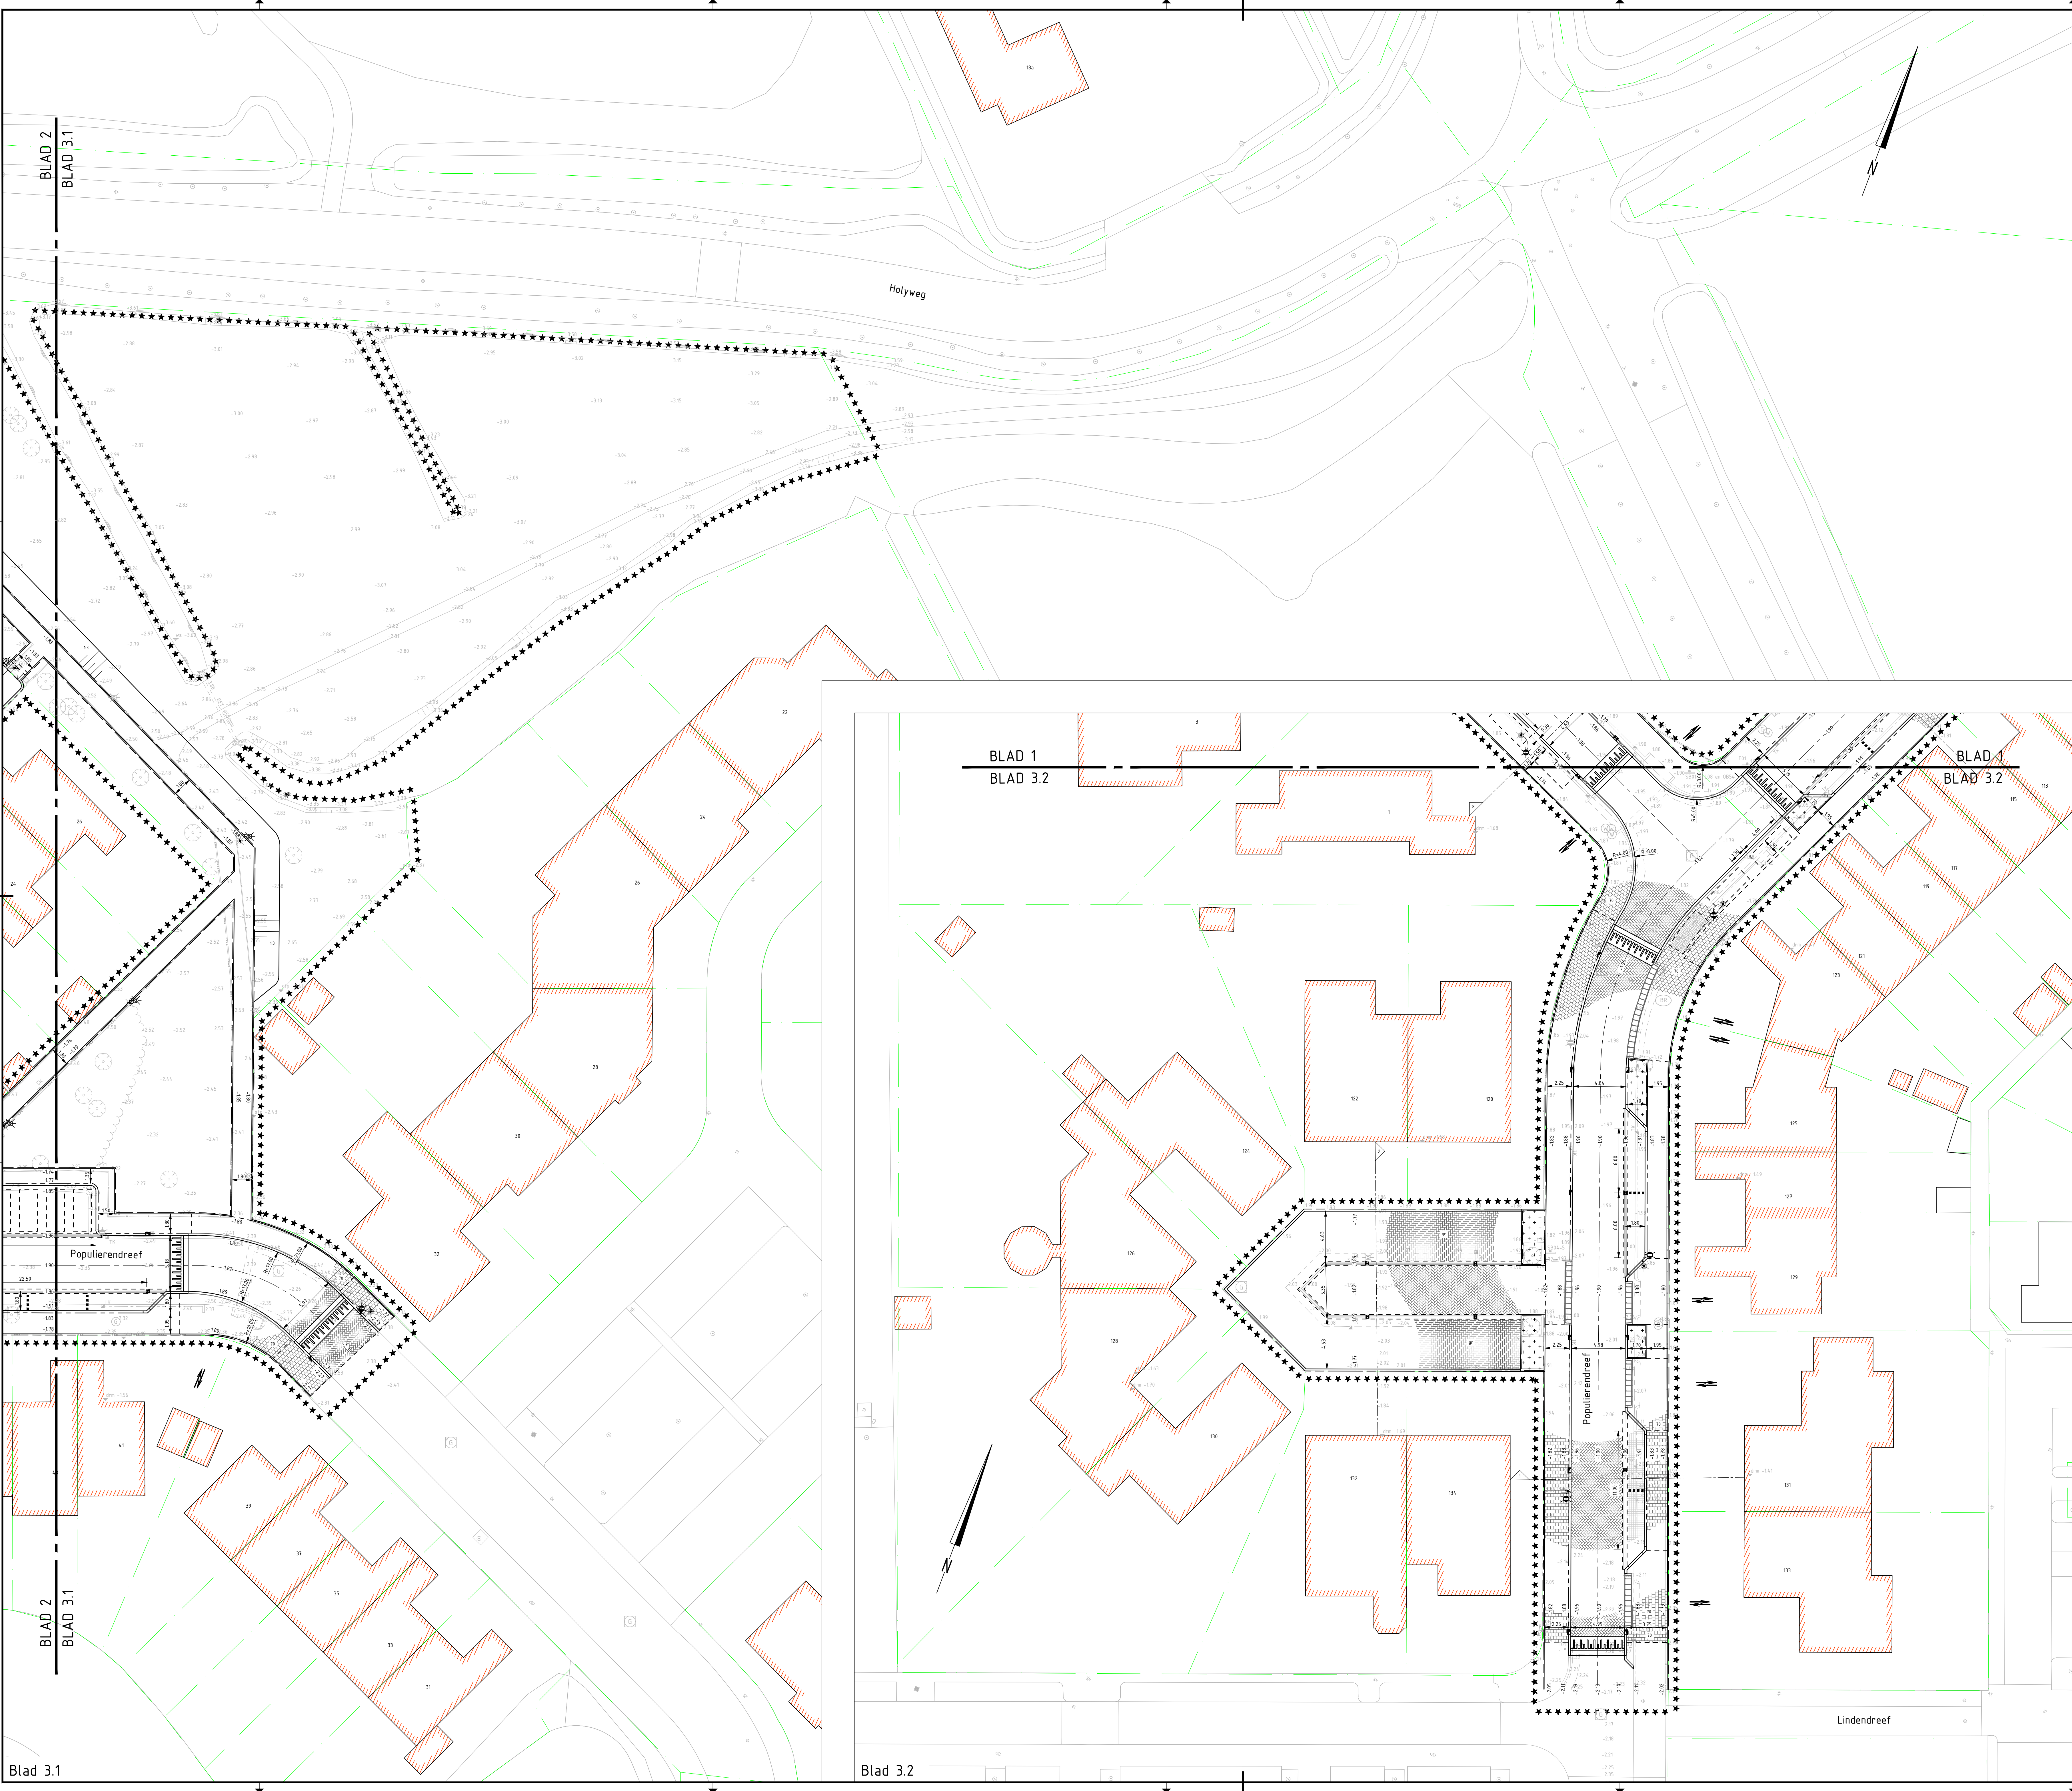

**Legenda**

- aanbrengen betonstraatstenen, ke formaat, kleur, rood, in keperverband
- aanbrengen betonstraatstenen, ke formaat, kleur, grijs, in elleboogverband
- aanbrengen betontegels, 300x300x50mm, kleur: portlandgrijs, in halfsteensverband
- aanbrengen betontegels, 300x300x70mm, kleur: portlandgrijs, in halfsteensverband
- aanbrengen dubbelbetonstraatstenen, 210x95x80mm, kleur: Wascon 103 (stonewash), in blokverband
- aanbrengen straatbakstenen, dik formaat, kleur: bruin, in elleboogverband
- aanbrengen straatbakstenen, ke formaat, kleur: bruin, in halfsteensverband
- aanbrengen molpoot, straatbakstenen, ke formaat, kleur: rood, in halfsteensverband
- aanbrengen beplanting
- aanbrengen geleideband 10/200x250mm
- aanbrengen trottoirband 180/200x250mm
- aanbrengen trottoirband 180/200x250mm
- aanbrengen gazonband 100x200mm
- aanbrengen opsluitband 100x200mm
- aanbrengen opsluitband 150x250mm
- aanbrengen opsluitband 200x250mm
- aanbrengen betontegels 200x300x70mm grijs
- weg-as
- hekwerk
- tuin hek
- tuin hek
- aanbrengen inritsblokken 180x50x500mm
- aanbrengen verloopstuk trottoir-/geleideband
- aanbrengen verloopstuk trottoir-/opsluitband
- drempelopgang BSS KF (zie 'principe detail drempel 8 cm' in SUV)
- haaksparkeren (Populierendreef en Abelandreef) (zie 'principe detail haaksparkeren' in SUV)
- parkeren op matjes (Abelandreef) (zie 'principe detail parkeren op matjes' in SUV)
- langsparkeren (Populierendreef) (zie 'principe detail langsparkeren' in SUV)
- aanbrengen mindervalen inrit
- aanbrengen ondergrondse container
- speeltoestel
- aanbrengen geleideband, type: TBS STC 3/20
- aanbrengen trottoir, type: TBS TBM 4/30
- aanbrengen straatkolk, type: TBS STR 9/36
- uittrekbare paal
- kunststof diamantkoppaal
- lichtmast met één armig armatuur, lengte 6 meter
- lichtmast met kegelvormig armatuur, lengte 4 meter
- object verplaatsen
- in/uitrit woningen
- aanleg hoogte
- bestaande lichtmast met één armig armatuur, lengte 6 meter
- bestaande lichtmast met kegelvormig armatuur, lengte 4 meter
- bestaande boom
- profielverwijzing
- materiaalgrens
- werksgrens



Gebouwalocatie en afmetingen ter indicatie, maten kunnen afwijken  
Hoogtematen t.o.v. NAP  
Maten in meters, tenzij anders aangegeven

|                    |                                                |
|--------------------|------------------------------------------------|
| Afdeling           | BEHEER & INFORMATIE                            |
| Secie              | VOORBEREIDING EN REALISATIE                    |
| Project            | Herinrichten Drevenbuurt, Fase 1 te Vaardingen |
| Ontwerper          | Situatie te maken werk                         |
| Verharding         | Verharding                                     |
| Definitief ontwerp | Definitief ontwerp                             |
| Tekenaar           | TB                                             |
| Datum              | 19-03-2021                                     |
| Geen               | AK                                             |
| Datum              | 19-03                                          |
| Schaal             | 1:200                                          |
| Formaat            | A0                                             |
| Blad               | 3 van 3                                        |
| Document Nr.       | 20190422-C32                                   |
| Revisie            | Concept                                        |
| Wijziging          | Inschrijving                                   |
| Datum              | 25-05                                          |

ADICM  
Gemeente Vaardingen  
Postbus 1002  
3130 EB Vaardingen  
Tel. 010-2444400  
Fax. 010-2444406