

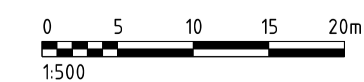


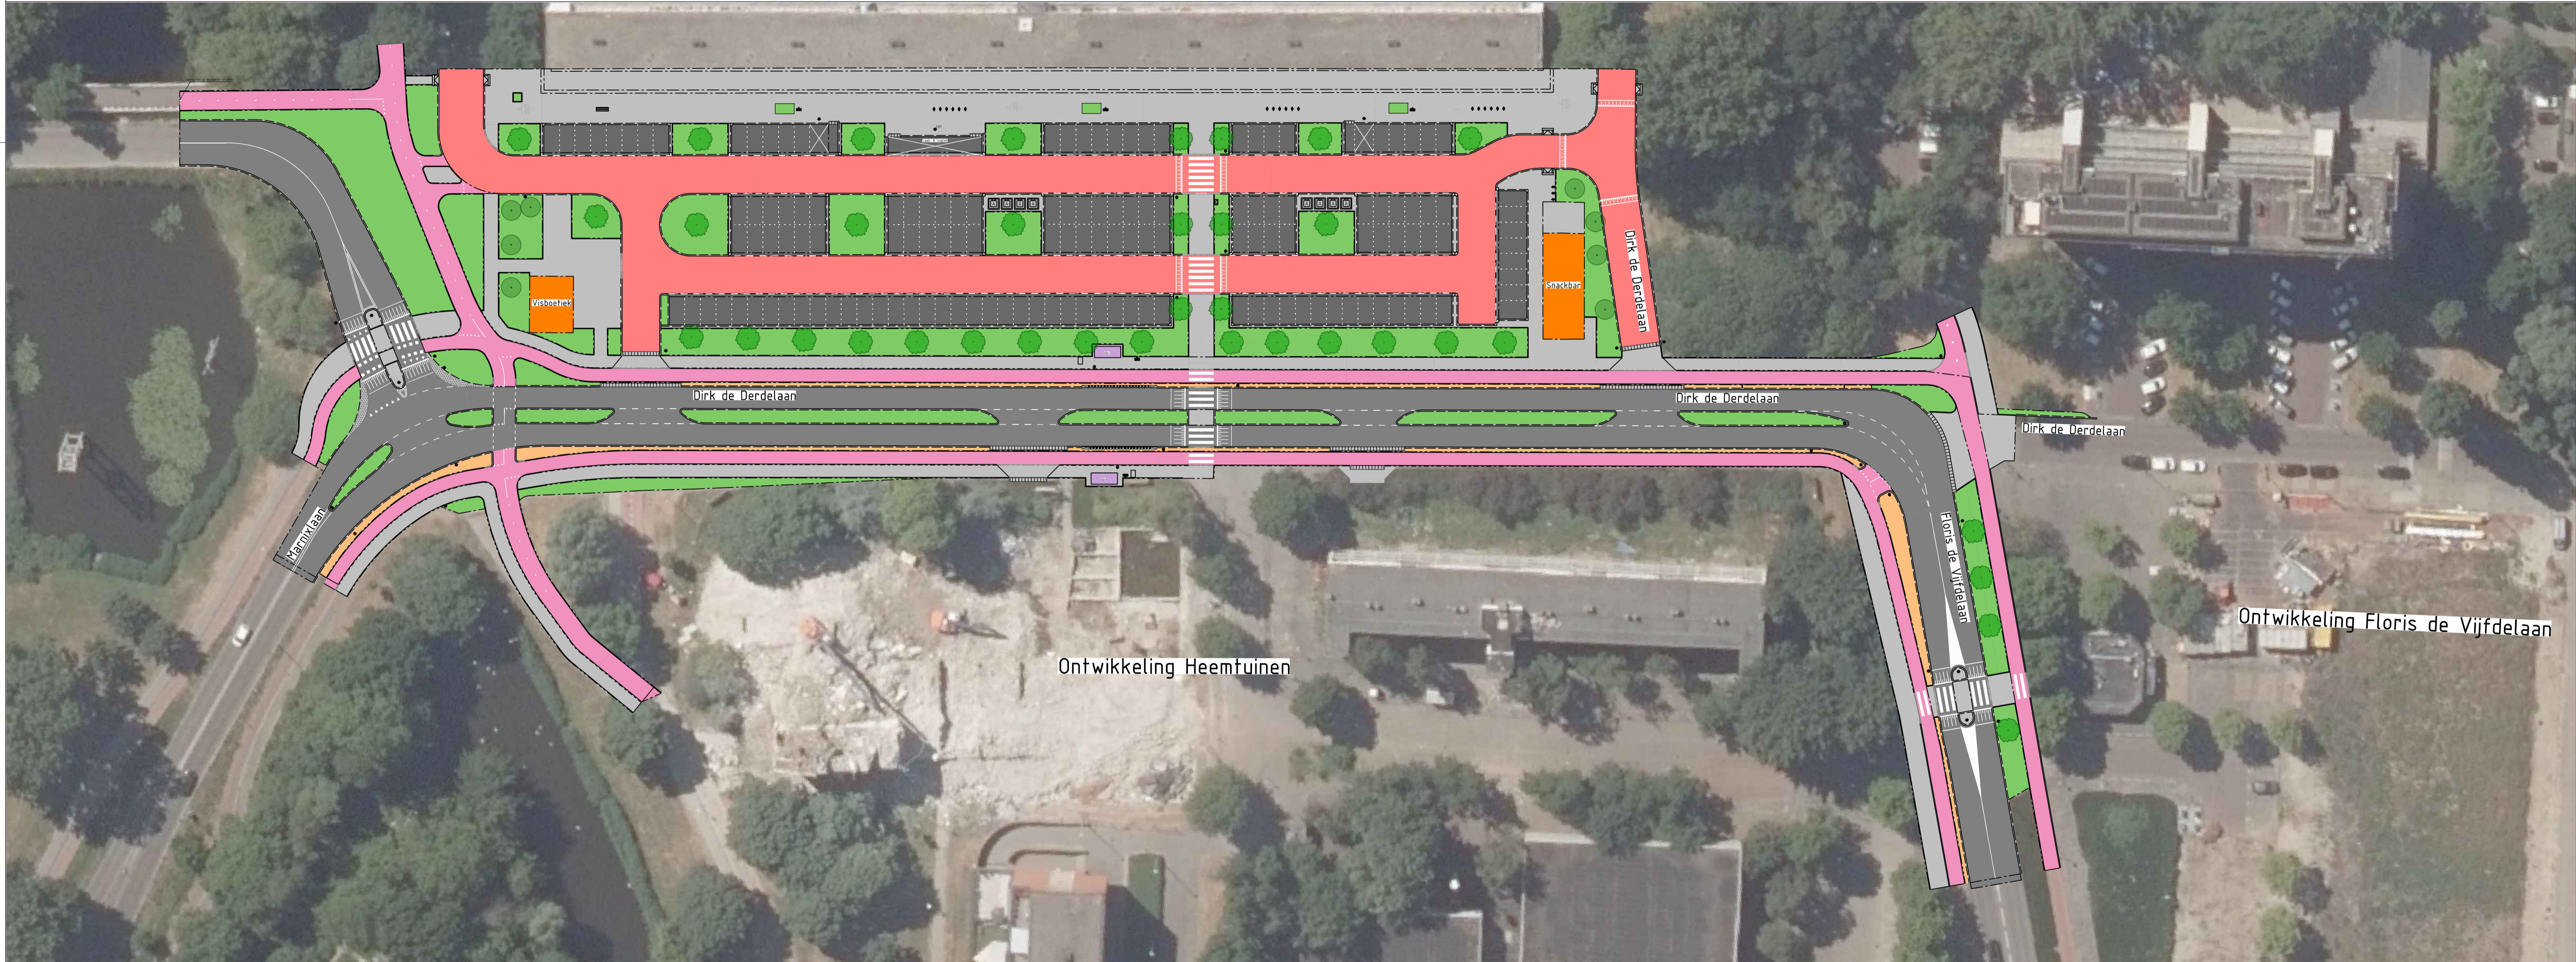

Gemeente Vlaardingen

Herinrichting Dirk de Derdelaan

Definitief Ontwerp

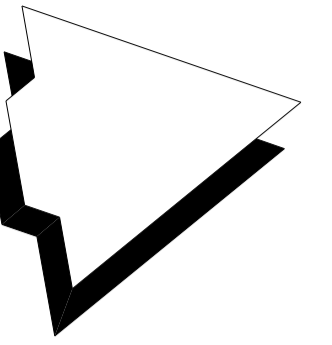

Datum : 14-04-2022
Status : Definitief

waalpartners civil engineering
Tel: +31 174 62 77 91
Zuidweg 75, Naaldwijk
www.waalpartners.nl
info@waalpartners.nl

file : ...W22-40013-BT-10 Presentatietekening.dgn